


Húsveita nr. 2080 Teikning nr. 1189
 Samþykkt þ. 2/4 1970
 f.h. RAFVEITU HAFNARFJARDAR
Ólafur Einarsson
 Eftirlitamaður rællagna

Inntök samþykkt 10.15. 1970
 f.h. RAFVEITU HAFNARFJARDAR
 Verksjóri
Ólafur Einarsson

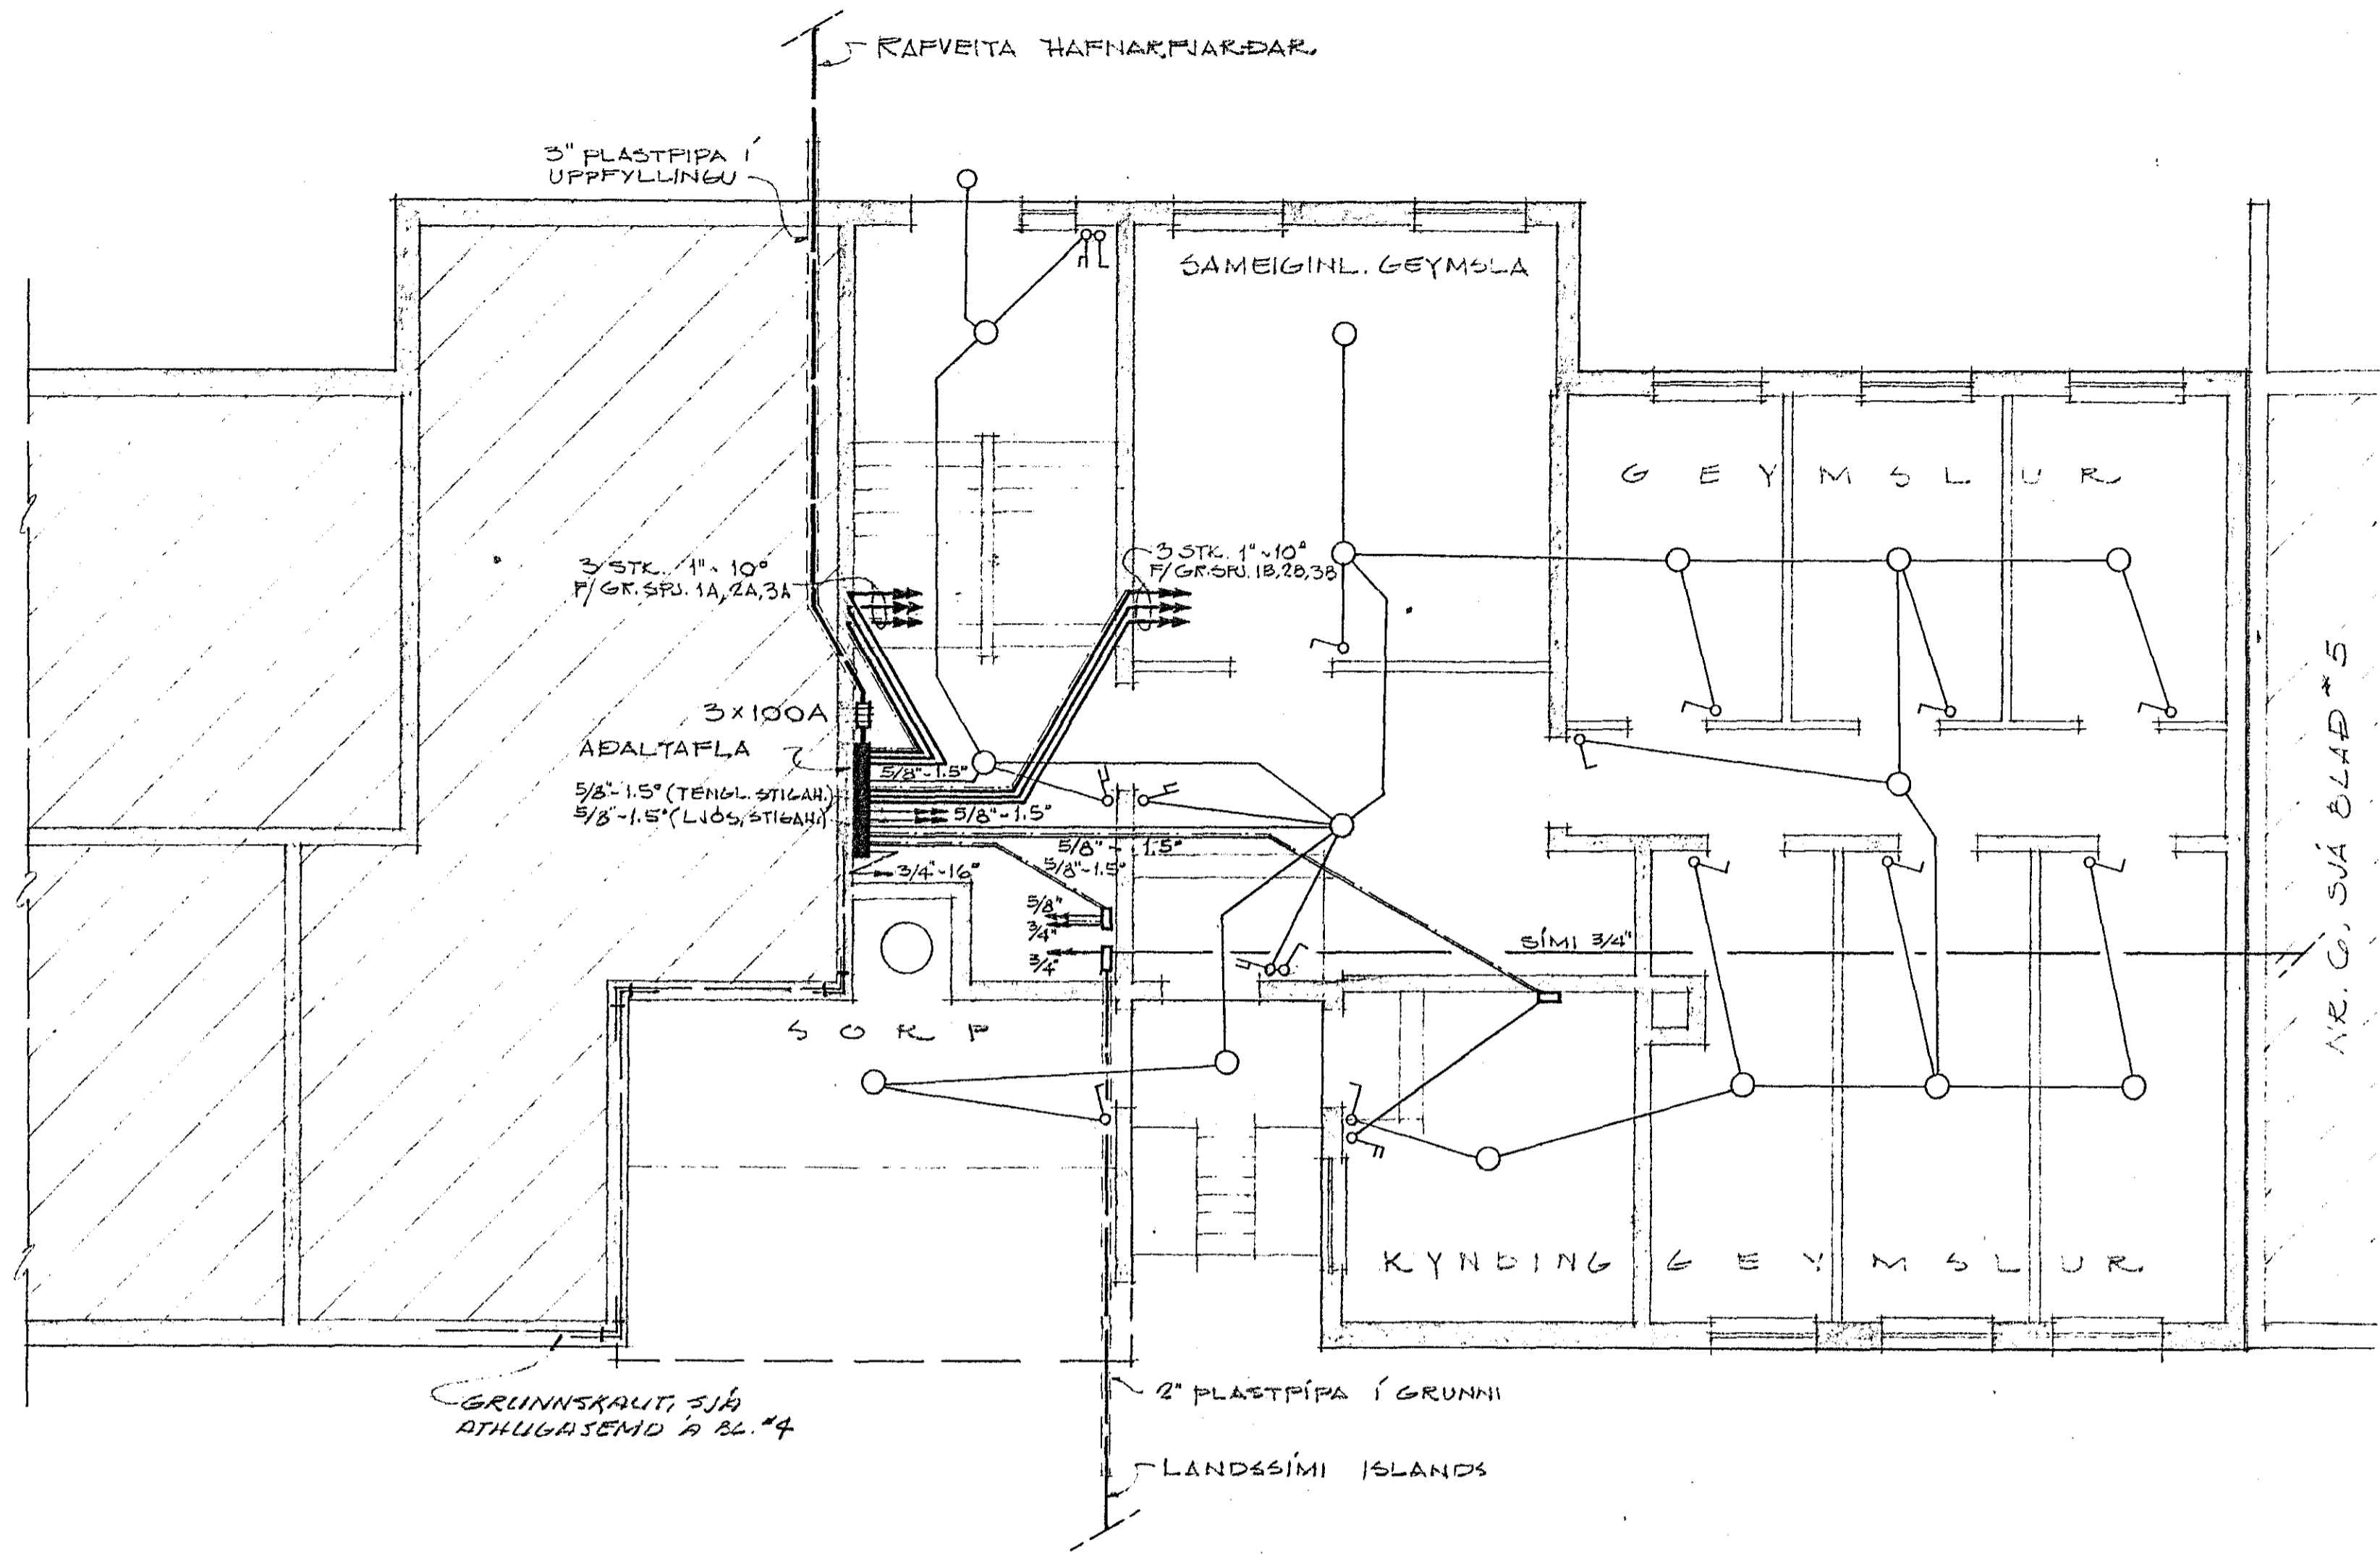

GRUNNMYND KJALLARI (NR.4)

1189

GUEMUNDUR BUNAR GUEMUNDSSON, RAFFR. MÓBAREI 14, HAFNARFJARDI - 5:51834	
TJALLABRAUT NR. 4-G, HAFNARF.	
RAFLAGNATEIKNING	
MKV = 1:50	HAFNARFJARDI 8.2.'70
TEIKN. NR. 12-70	<i>Ólafur Einarsson</i>
BLAÐ NR 1	