


HERBERGJAMERKING

- 1 ELDHÚS
- 2 ÞVOTTAHÚS
- 3 BÚR
- 4 SKALI
- 5 STOFUR
- 6 BATHHERBERGI
- 7 BARNHERBERGI
- 8 HJÓNAHERBERGI
- 9 STIGAHLÚS

Húsvella nr. 2020 Teikning nr. 1189  
 Samþykkt þ. 27/4 1970  
 í.h. RAÐVEITU HAFNARFJÁRDAR  
*Ólafur Ólafsson*  
 Eftirlitsmaður rafhlagna

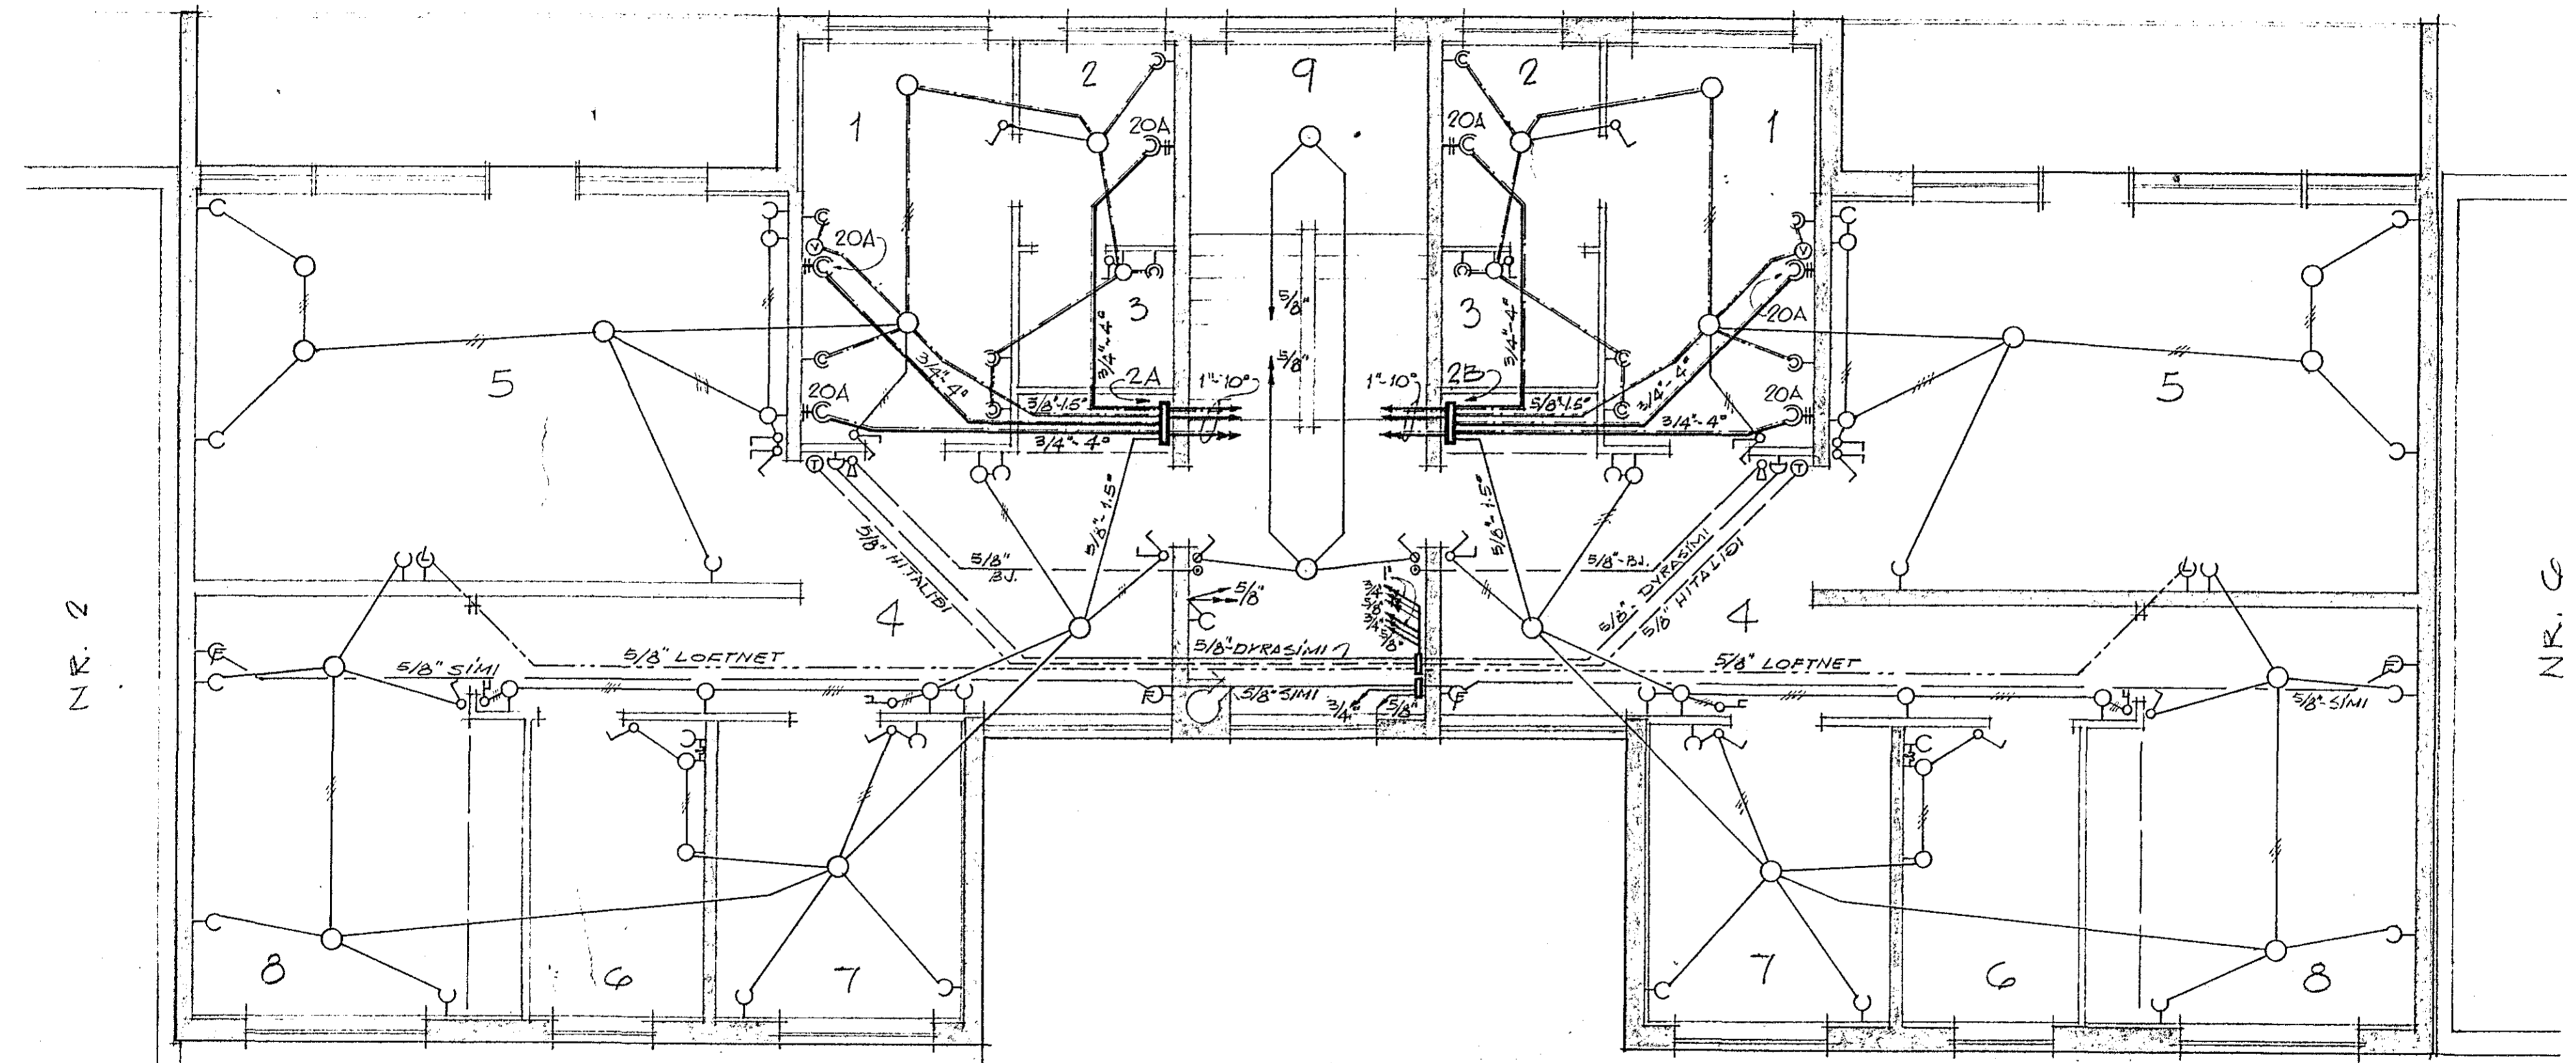

GRUNNMYND 2 HÆÐ (NR.4)

1189

GUÐMUNDUR RÚNAR GUÐMUNDSSON, RAFFK.  
 MÓBARDI 14, HAFNARFIRÐI - 5 51834  
 HJALLABRAUT NR. 4-6, HAFNARF.  
**RAFLAGNATEIKNING**  
 MKV = 1:50 HAFNARFIRÐI 8.2.70  
 TEIKN.NR. 12-70  
 BLAÐ NR 3 *Ólafur Ólafsson*