


HERBERGJAMERKING

- 1 ELDLUS
- 2 FYOTTALUS
- 3 BUR
- 4 SKALI
- 5 STOFUR
- 6 BADHERBERGI
- 7 BARNHERBERGI
- 8 HIGNAHERBERGI
- 9 STIGALUS

Hösvelta nr. 2020 Tælkning nr. 1189
 Samþykkt þ. 24. 1970
 f.h. RAÐVEITU-HAFNARFIRÐAR
Ólafur Þ. Guðmundsson
 Eftirlitsmaður Ráflaga

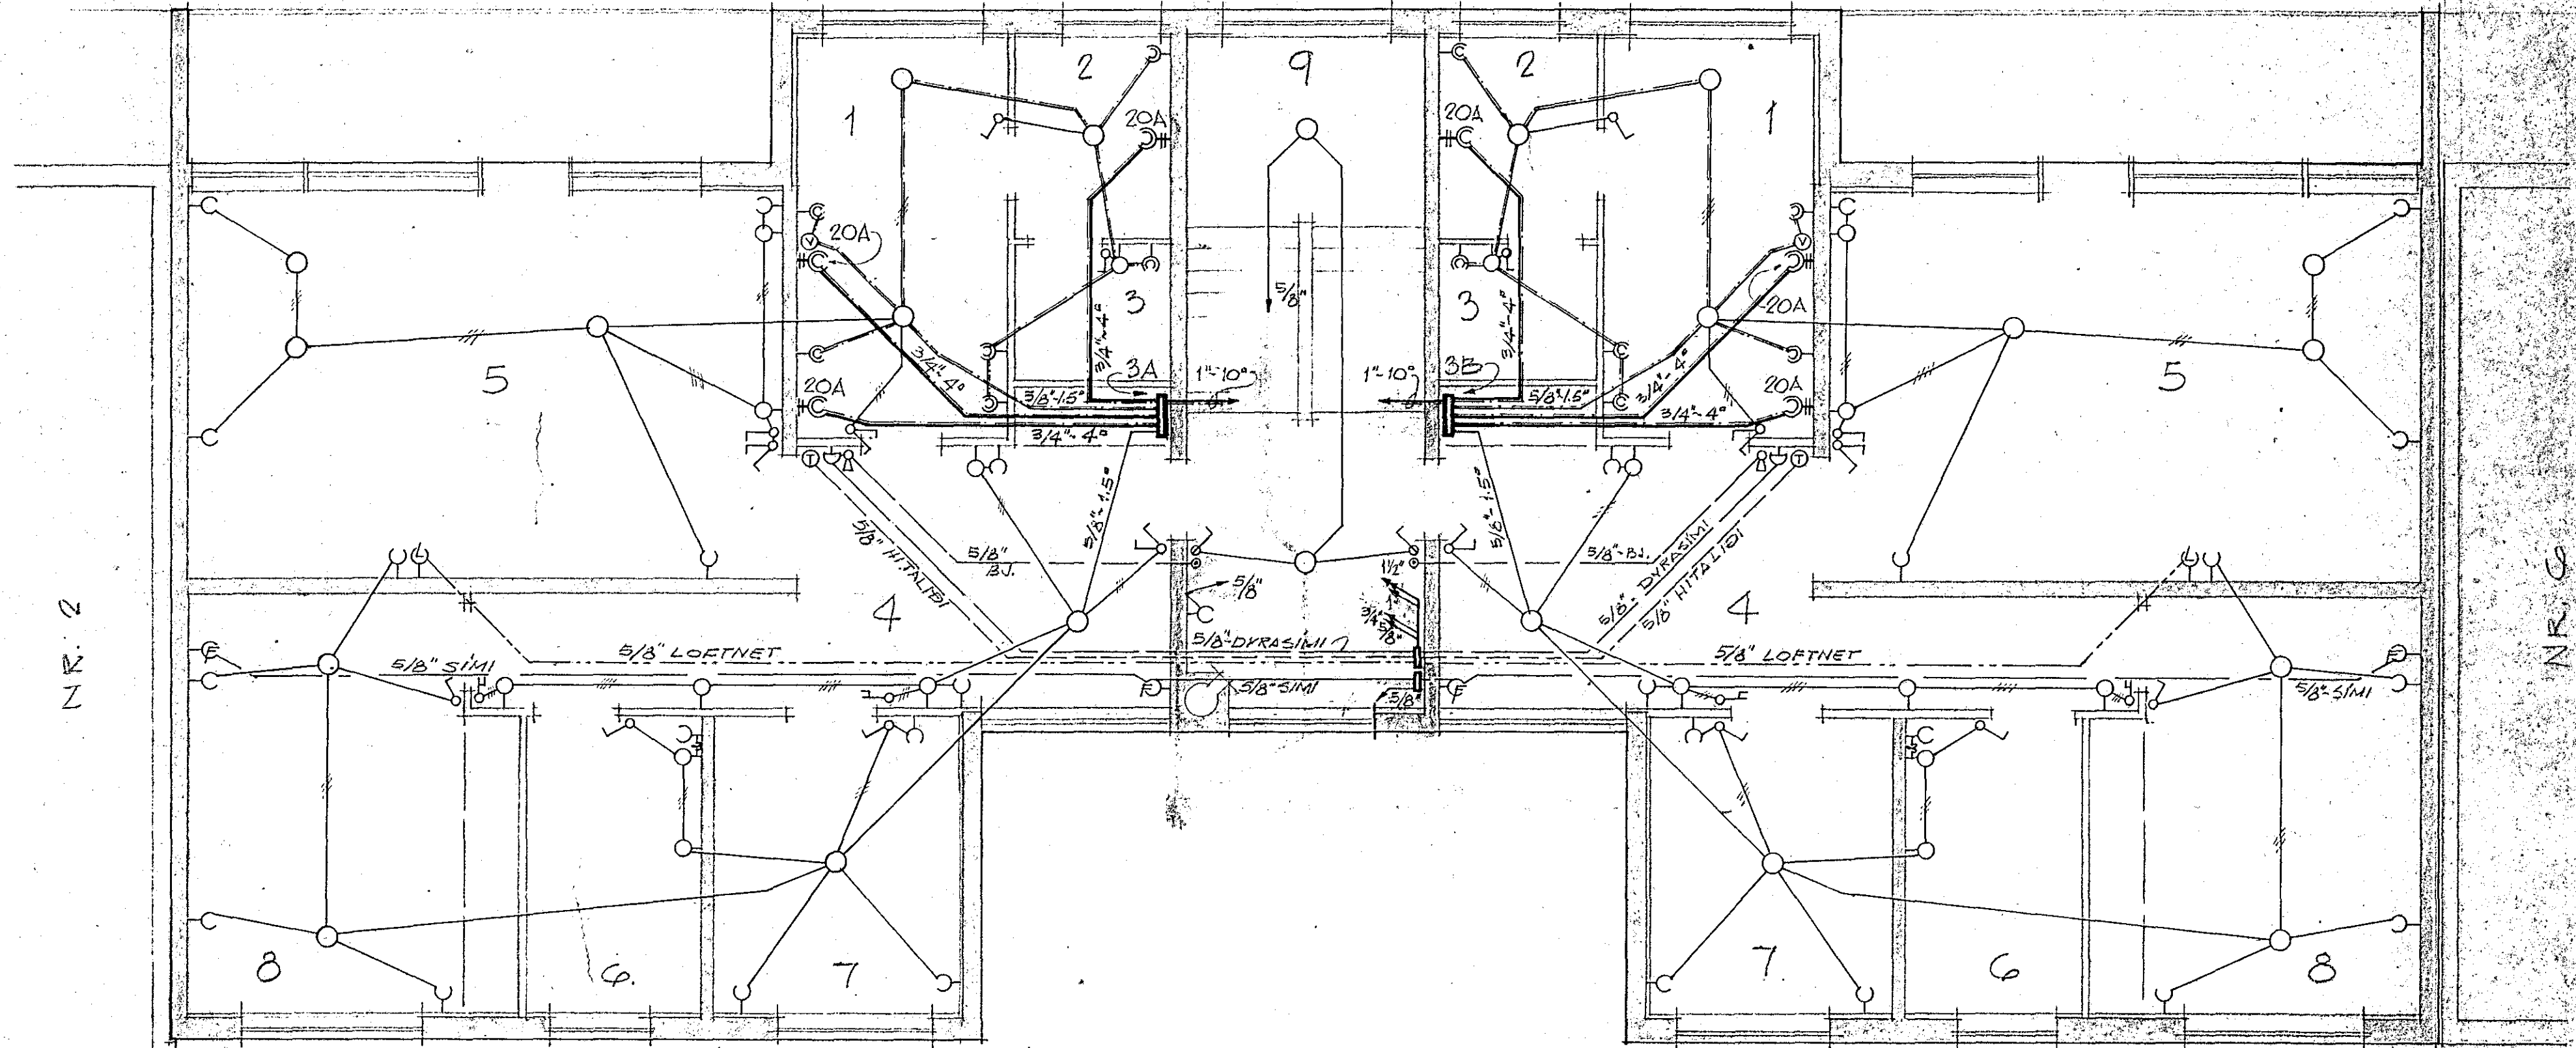

GRUNNMYND 3 HÆÐ (NR.4)

1189

GUÐMUNDUR RÚNAR GUÐMUNDSSON RAÐM.
 MÓBARDI 14, HAFNARFIRÐI - S. 51834
 HJALLABRAUT NR. 4-G, HAFNARFIRÐI
 RAFLAGNATEIKNING
 MKY = 1.50 HAFNARFIRÐI 8.2.70
 TEIKN.NR. 12-70
 BLAÐ NR. 4
Ólafur Þ. Guðmundsson