


Málstraumur rofa og tengla sé 10A
 Pipur séu 16mm og vir 1,5²
 eða utanáliggjandi 3x1,5² NYM
 Höd rofa og tengla sé 110cm

Nema annas sé getið

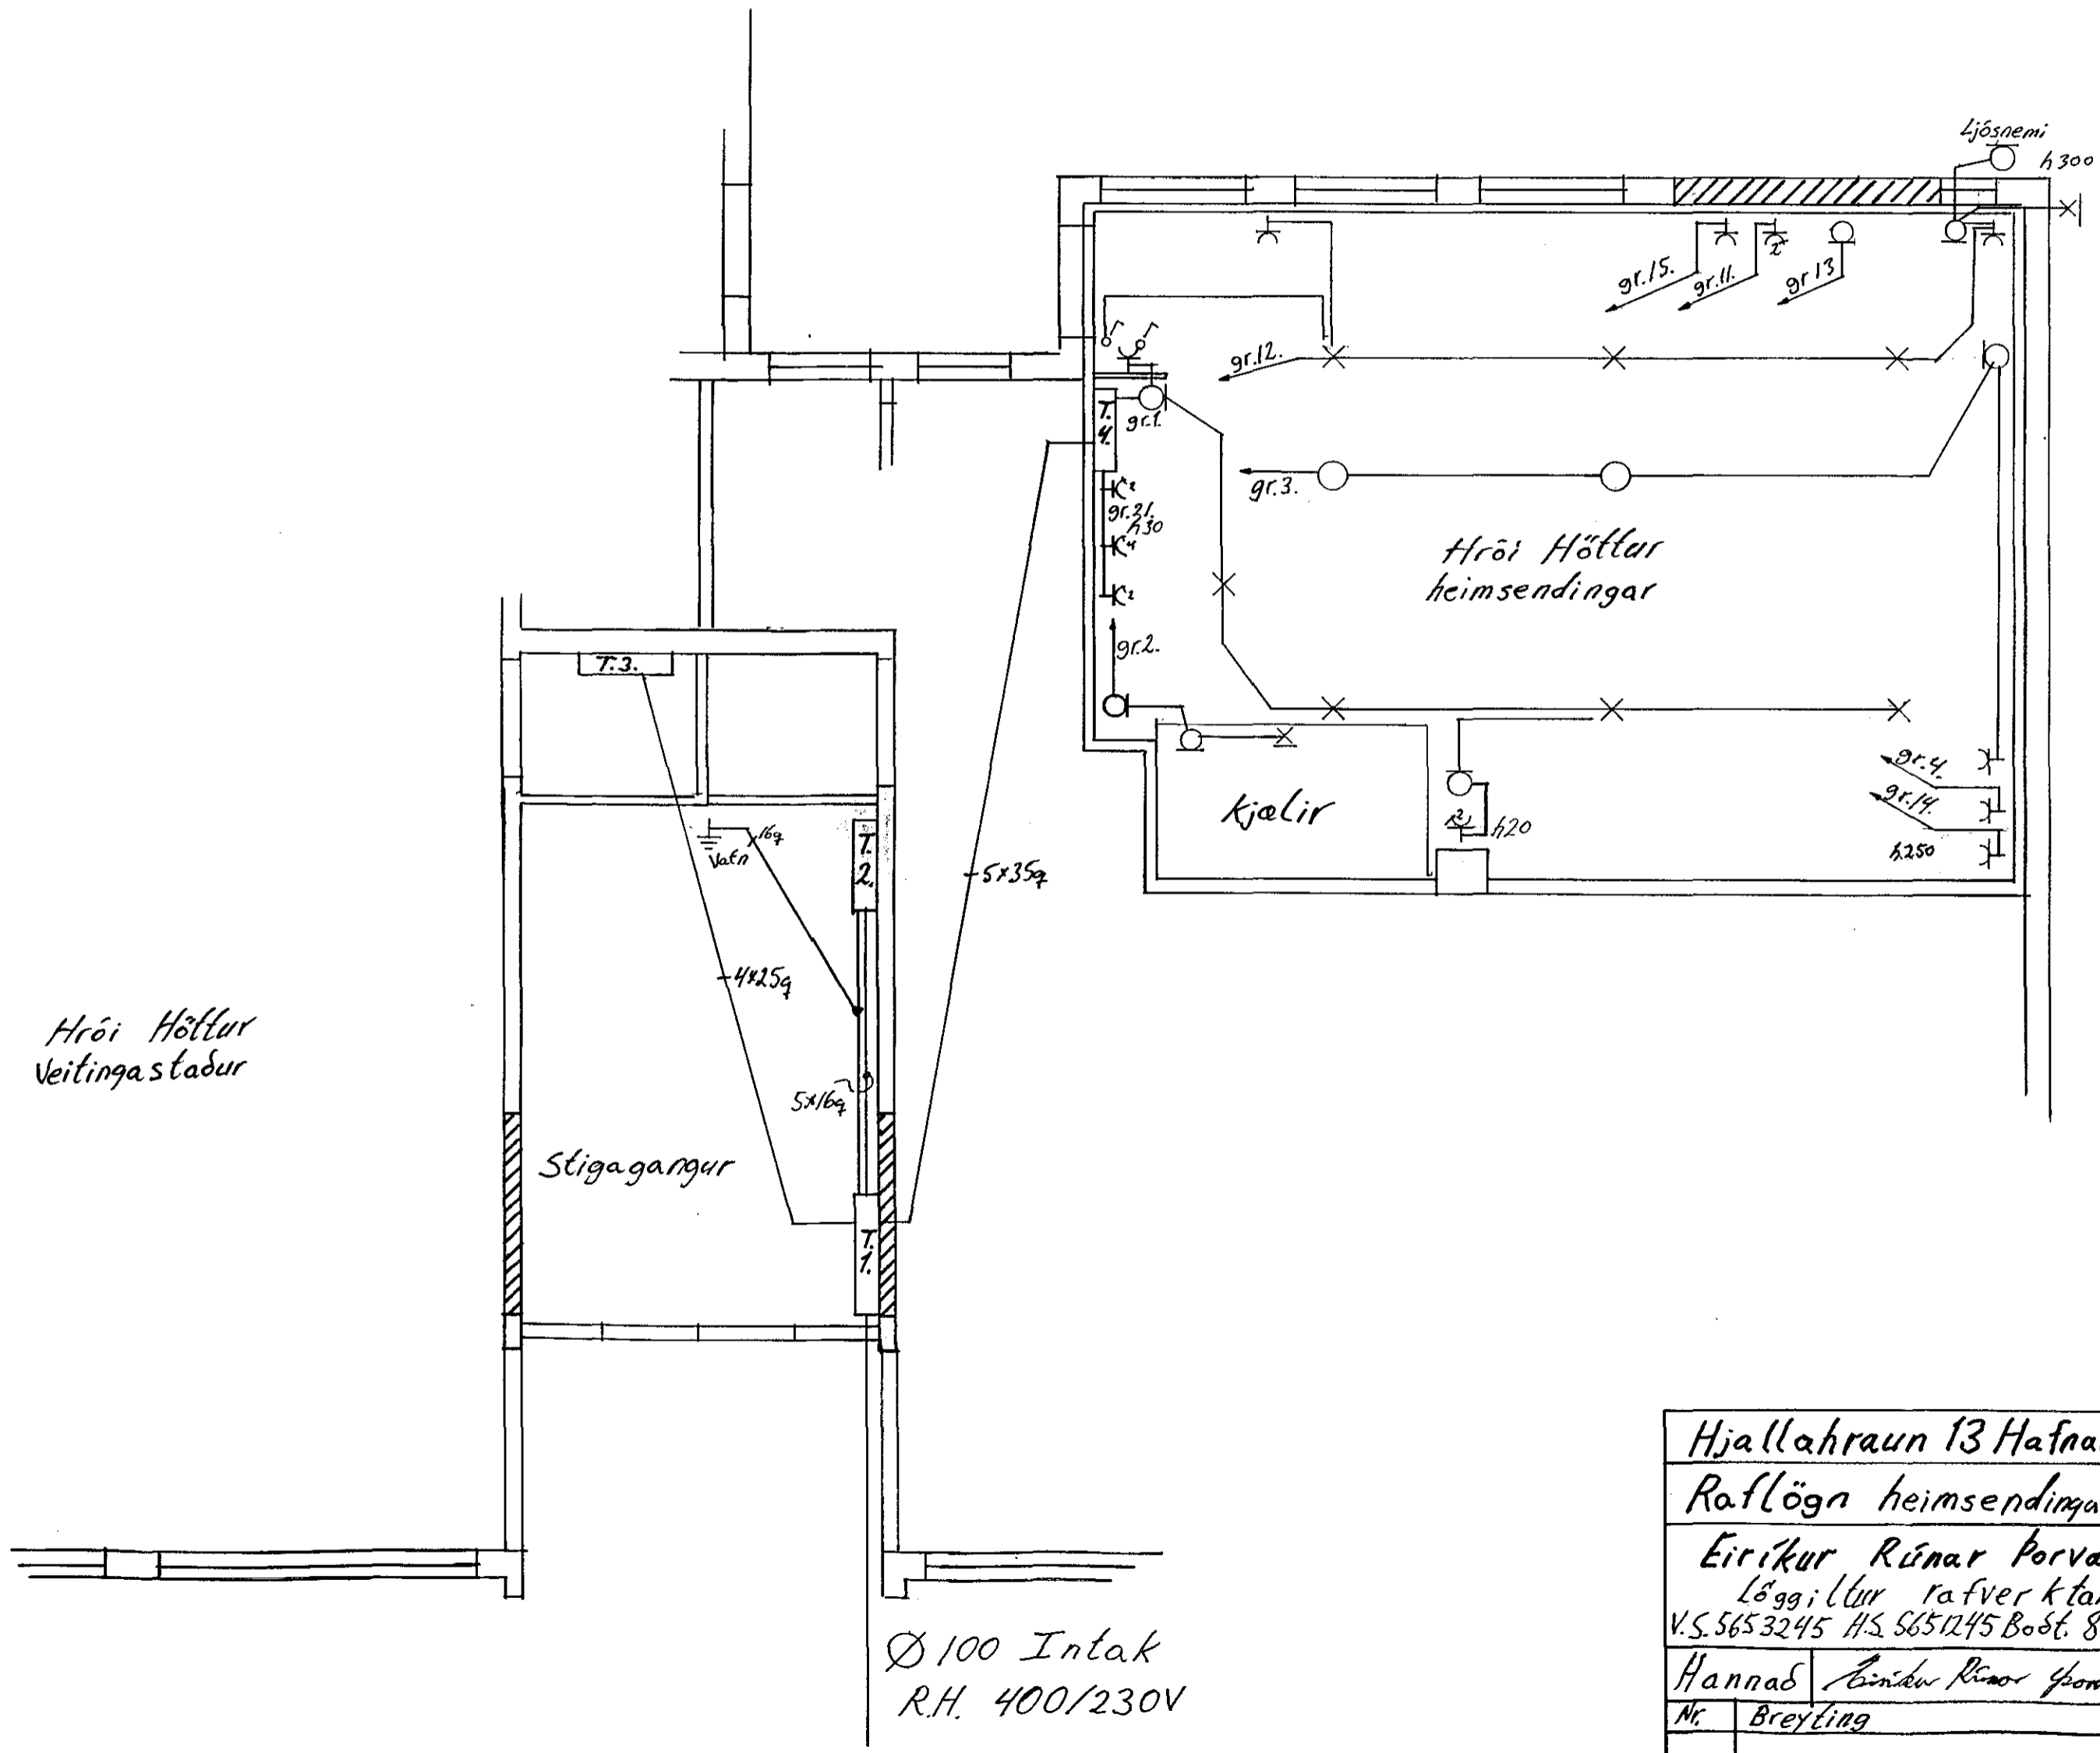

Hrói Höllur
 Veitingastadur

Hjallahraun 13 Hafnarfirði 1.h. Hrói Höllur			
Raflögn heimsendingar töflur	Kvarði	1:50	
Eiríkur Rúnar Þorvarðarson	Blas	2 af 2	
Löggj. l. rafverktaki V.S. 5653245 H.S. 5651245 Bóst. 845 8543	Neyslur.	Rafv. Hafnarf.	
Hannab	Eiríkur Rúnar Þorvarðarson	Dags	15-12-95
Mr. Breyling		Dags br.	