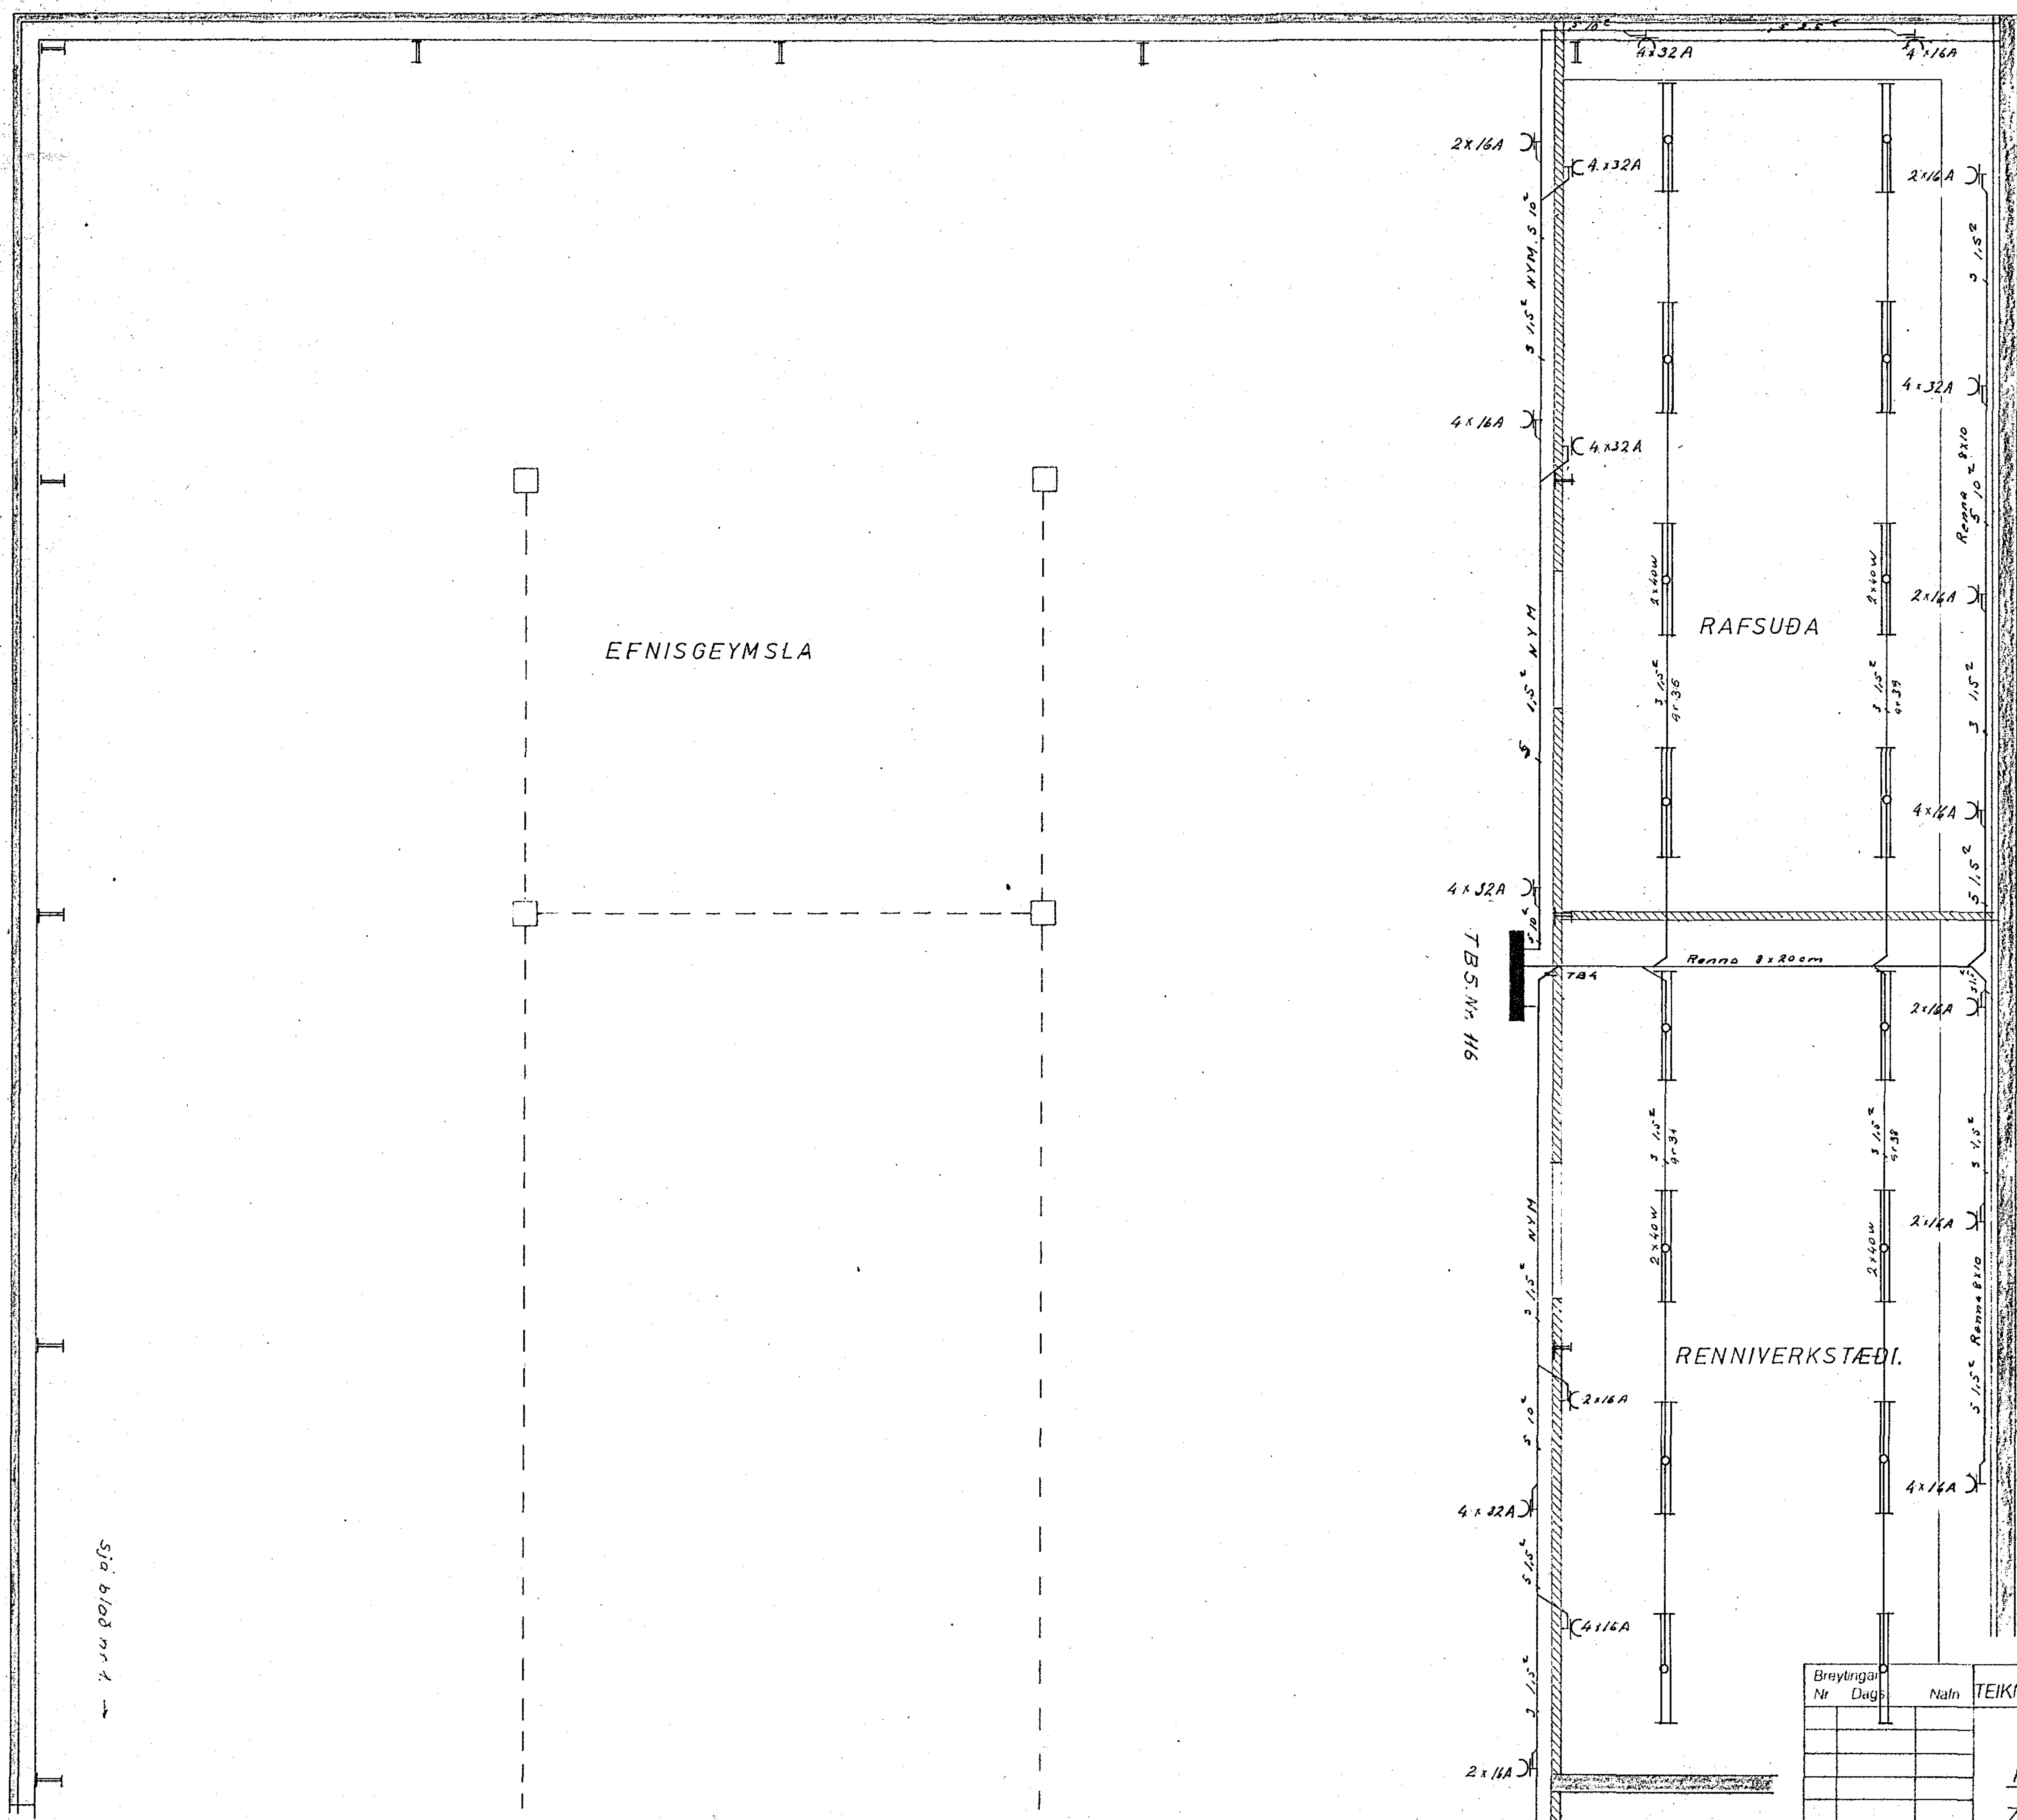

TEIKNISTOFAN ARNARHRAUNI 36 SÍMI 52136

Breytingar Nr	Dags	Nafn

BÖRKUR H.F

RAFLÖGN **II.ÁFANGI.**

Tillaga

HSVP1 S

M 1:50

Nr 188 BL.2 af

Dags. 29-6 1975