
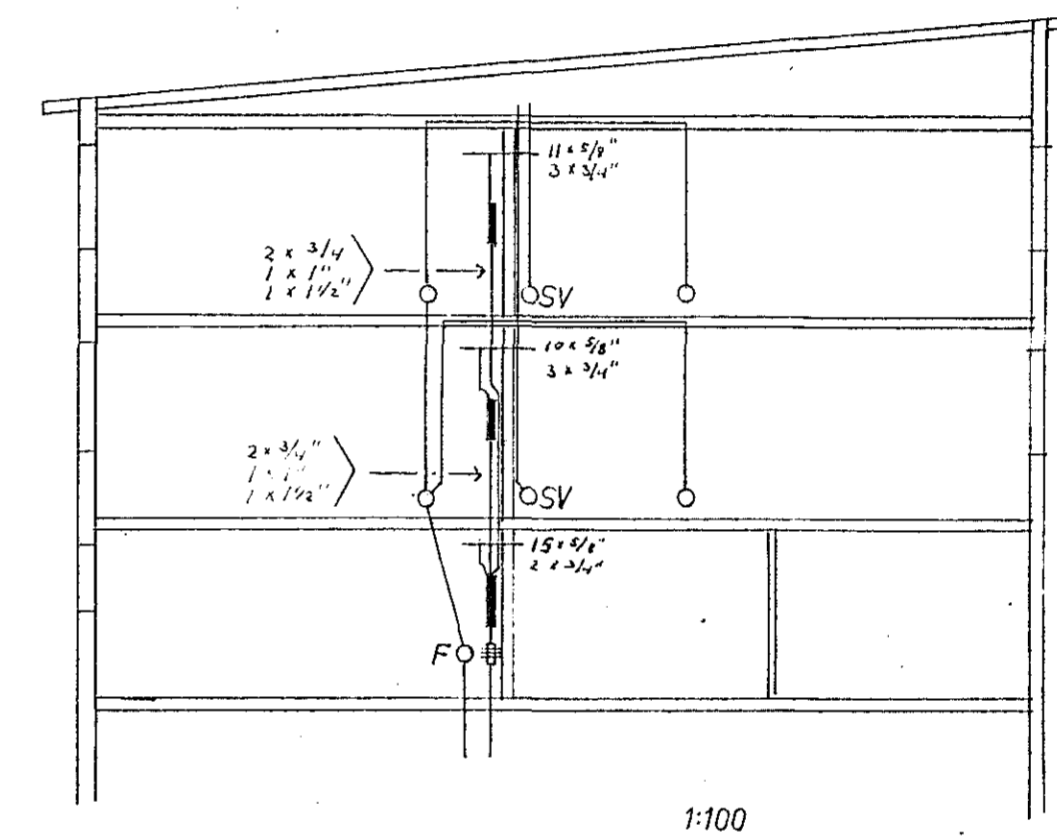


Inntök samþykkt 9. 16. 1970
 f. h. RAFVEITU HAFNARFJARÐAR
 Verkstjóri
Alfín Þorsteinsson

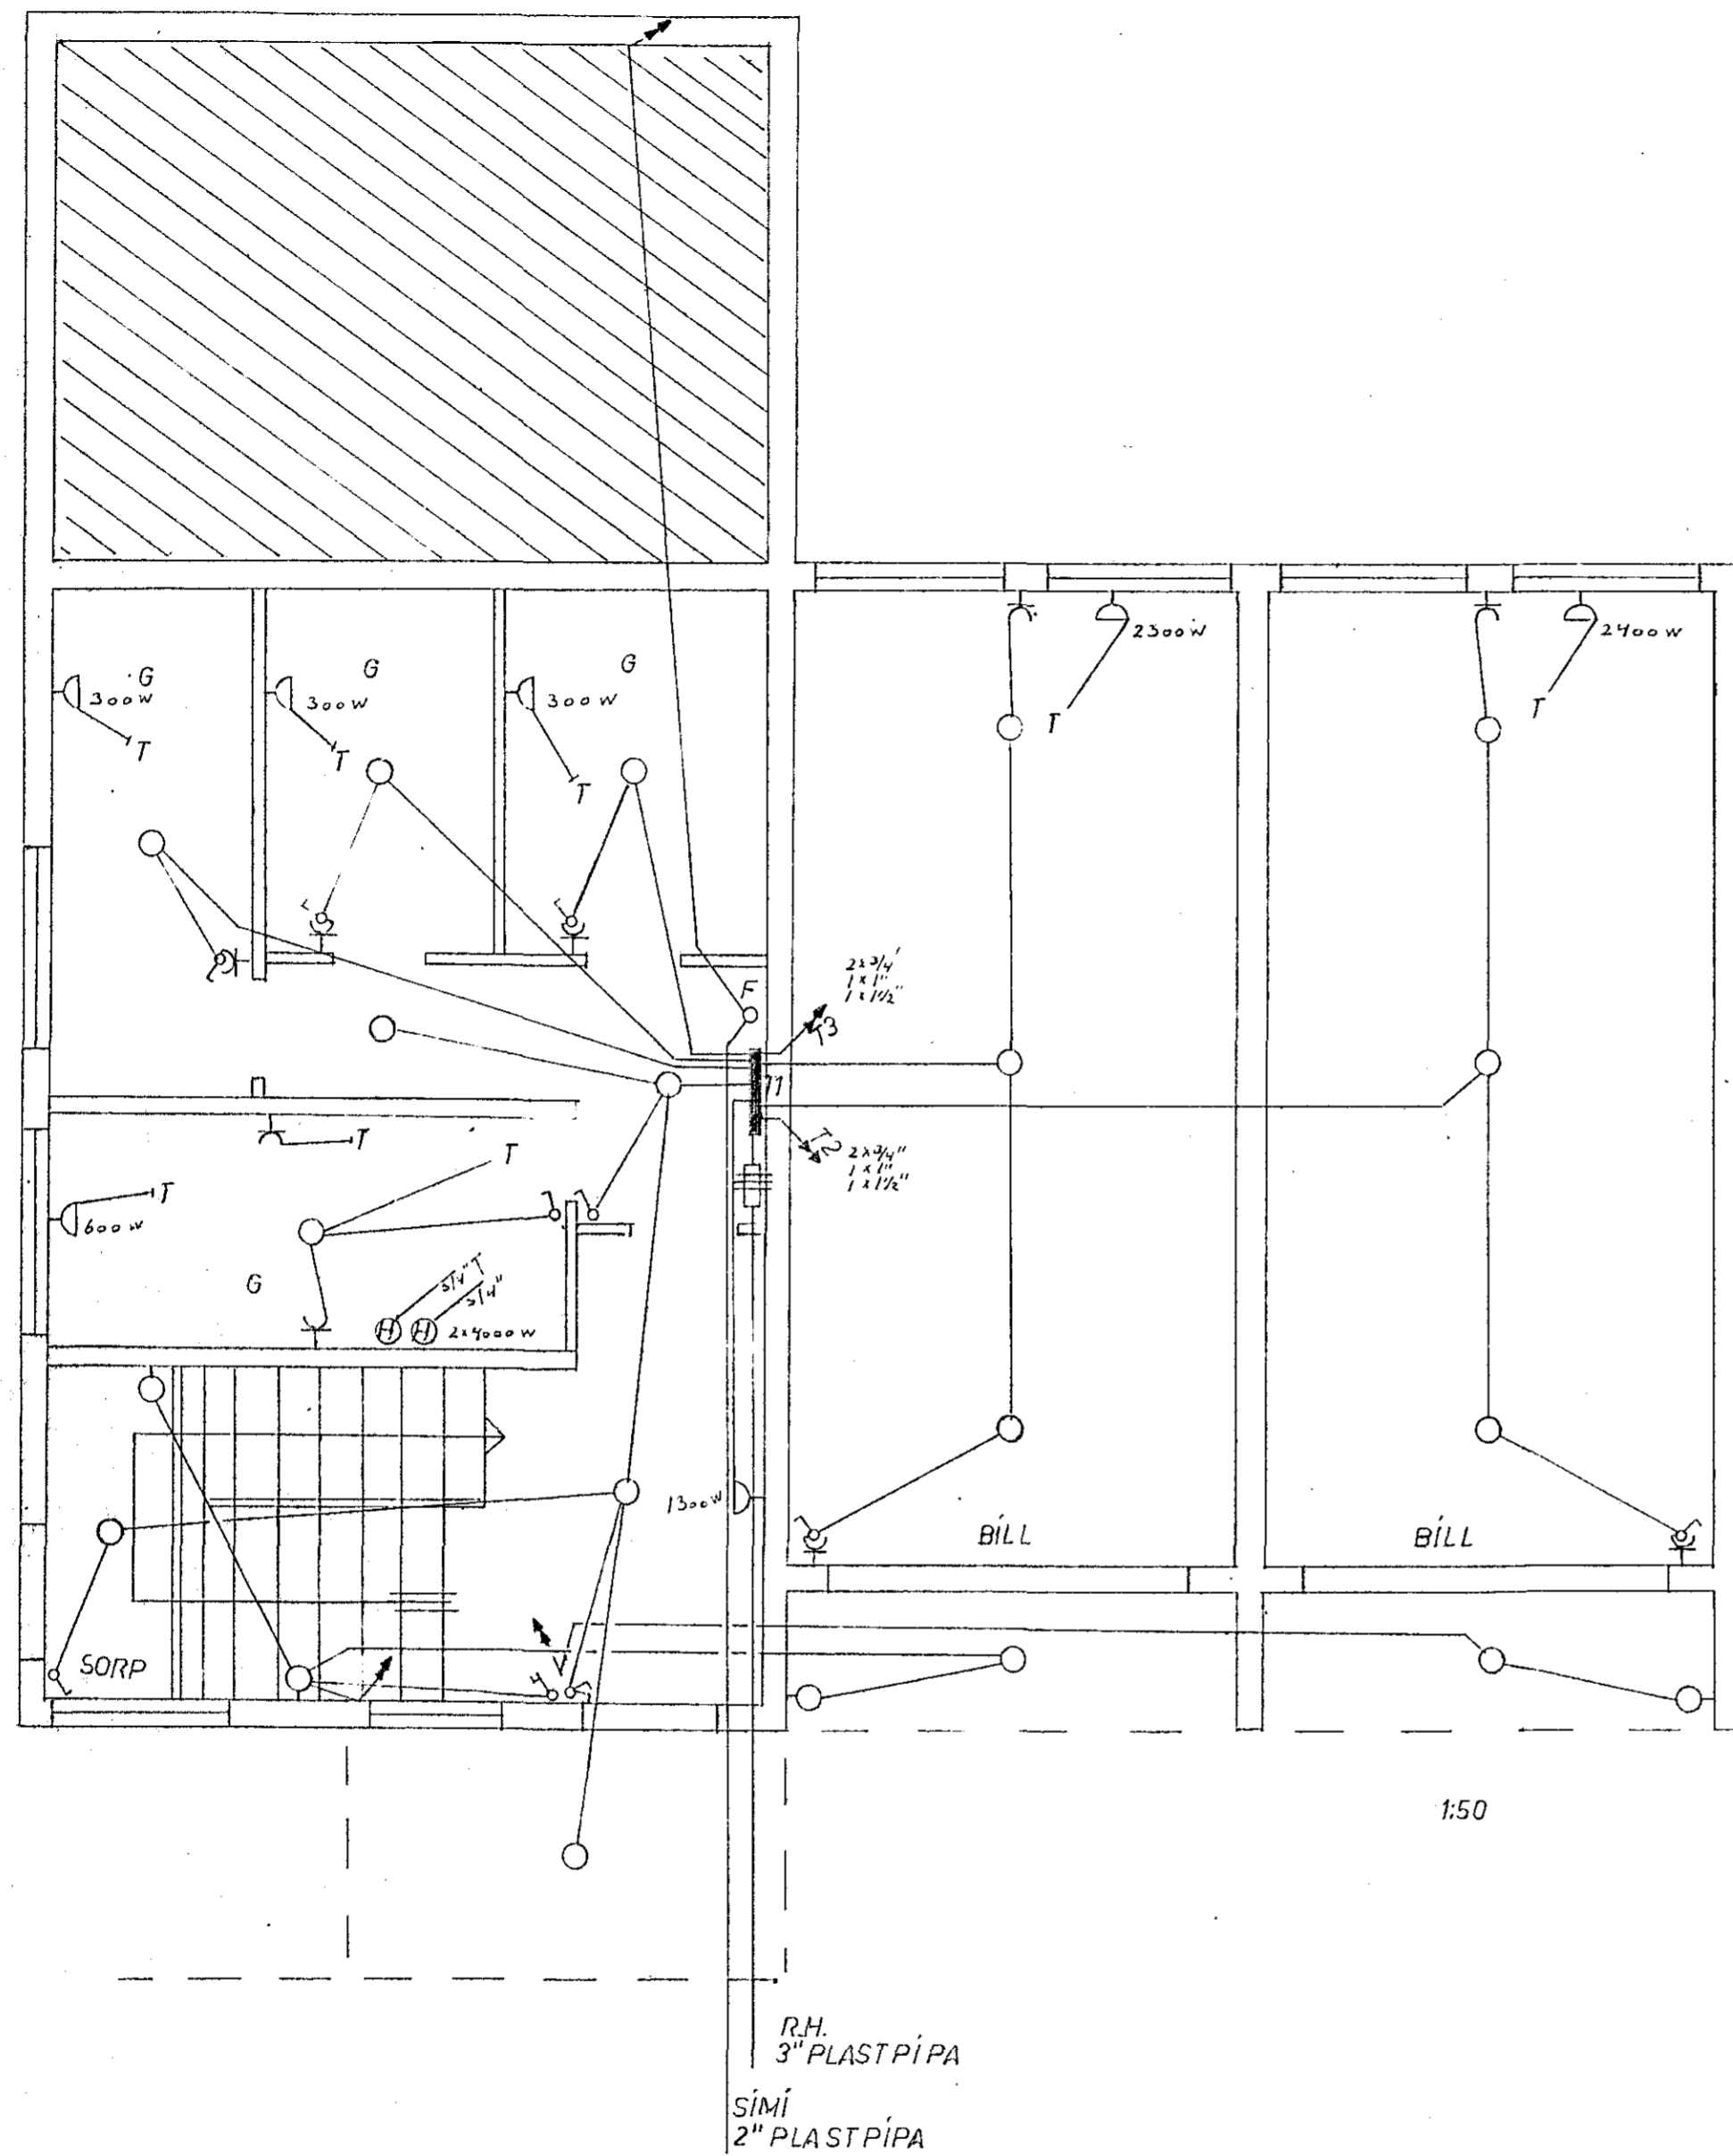

HRAUNBRÚN NR. 6 HAFNARE
 RAFLÖGN
 BLAÐ 1 AF 2

MÁÍ 1970 Þórunn Jónsson

1195