


0101
VERKFRÆGAGEYMSLA
VINNUSKÓLANS

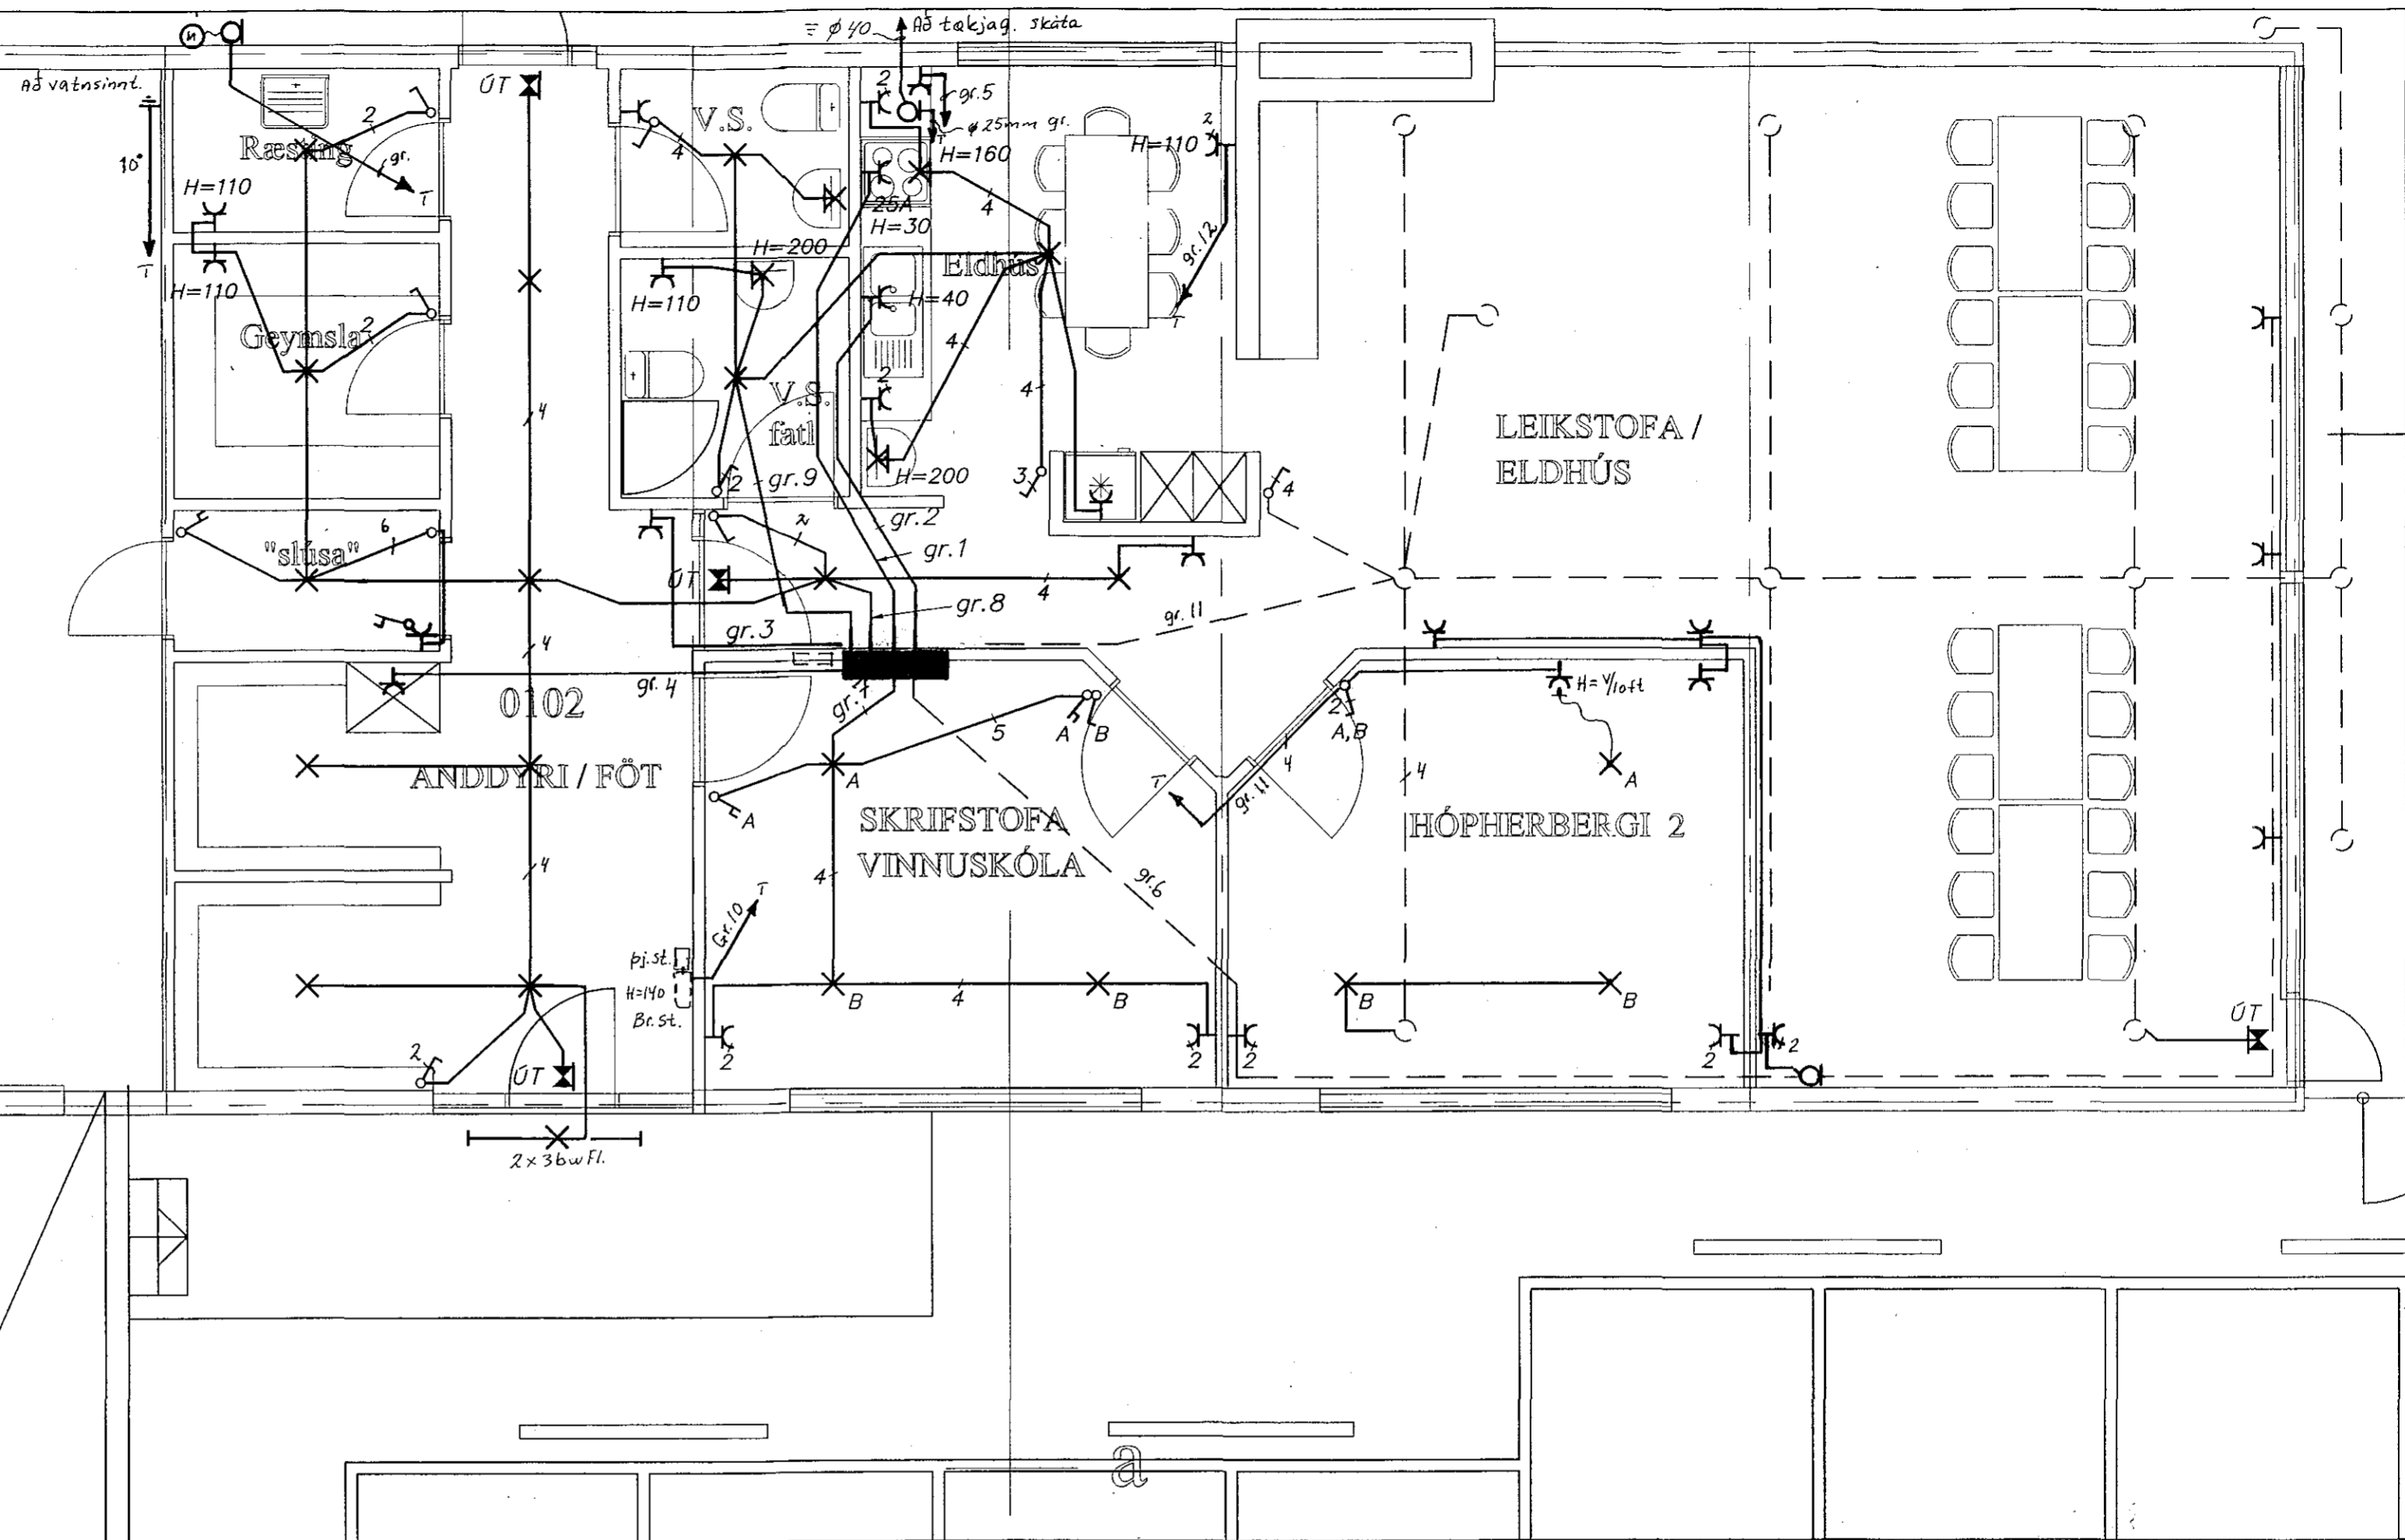

SKÝRINGAR

LAGNIR ERU HULDAR EÐA UTANÁLIGGJANDI 16mm PLASTPIPUR,
TAUGAR 3x1,5°.
HÆÐ Á ROFUM SÉ 105 sm.
TENGLAR VIÐ ROFA SÉU Í SÖMU HÆÐ OG ROFAR.
HÆÐ Á TENGLUM SÉ 20sm.
HÆÐ Á BJÖLLUM SÉ 220sm.
MÁLSTRAUMUR ROFA SÉ 10A, EN TENGLA 16A.

NEMA ANNARS SÉ GETIÐ

L = SJÓNVARP, F = BÆJARSÍMI, T = TÖLVA

BRUNABJALLA H=220sm

REYKSKYNJARI jóniskur

REYKSKYNJARI optiskur

HANDBRUNABØÐI, H=130sm

HREYFISKYNJARI ÞJÓFAVARNARKERFIS H=V/LOFT

B	01-01-25	FUINADARTEIKNING	T.S.	T.S.	<i>Trasch Sveinbjörn</i>	220/16-2439
A	00-08-15	VINNUTEIKNING	S.Æ.	T.S.		
ÚTG.	DAGS.		TEIKN.	HANNAÐ	SAMÞYKKT	KENNTALA

HRAUNTUNGA 5, HAFNARFIRÐI
RAFLÖGN

TERA S/F

RAFMAGNSVERKFRÆÐISTOFA
EDMUND BELLERSEN
TRAUTTI SVEINBJÖRNSSON
RAFMAGNSSTÆNIFL
RAFMAGNSBENEFIL
SÍMI 568738
SÍMI 568730

MEV. 1:50

TEIKN.NR. 1

SÉÐASTA TNR.

TNR. AF

ÚTG.

GRYMSLUNN. RAFLÖGN.dwg

B

1229