


HVERFISGATA 38

Inntök samþykkt 22/10 1969


f.h. RAFVEITU HAFNARFJÁRDAR

Verksjófi

Flórestur Sveinsson

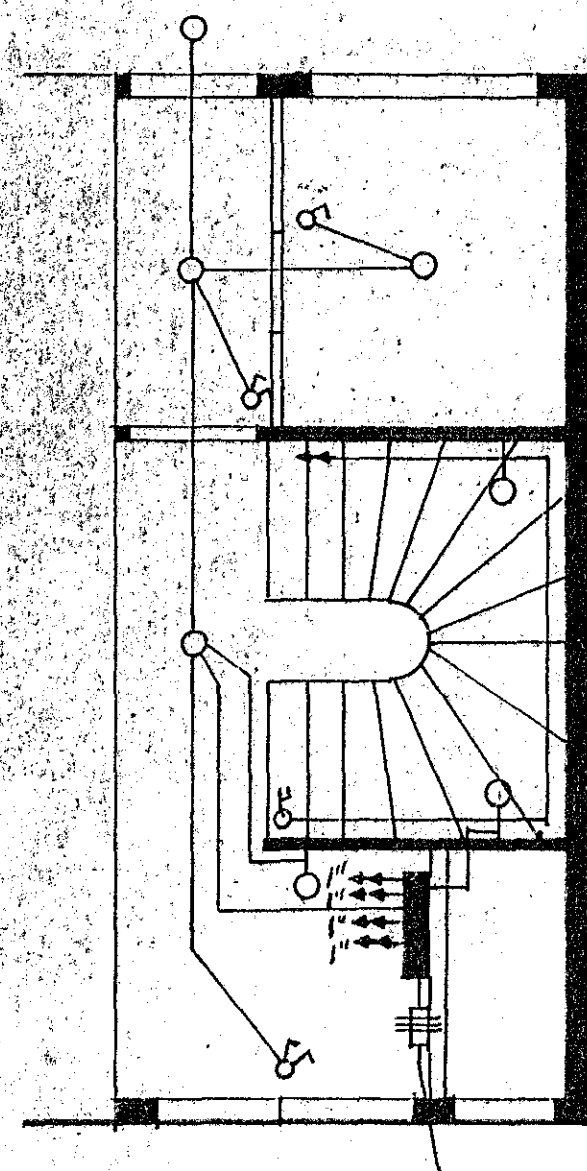

I. HÆÐ

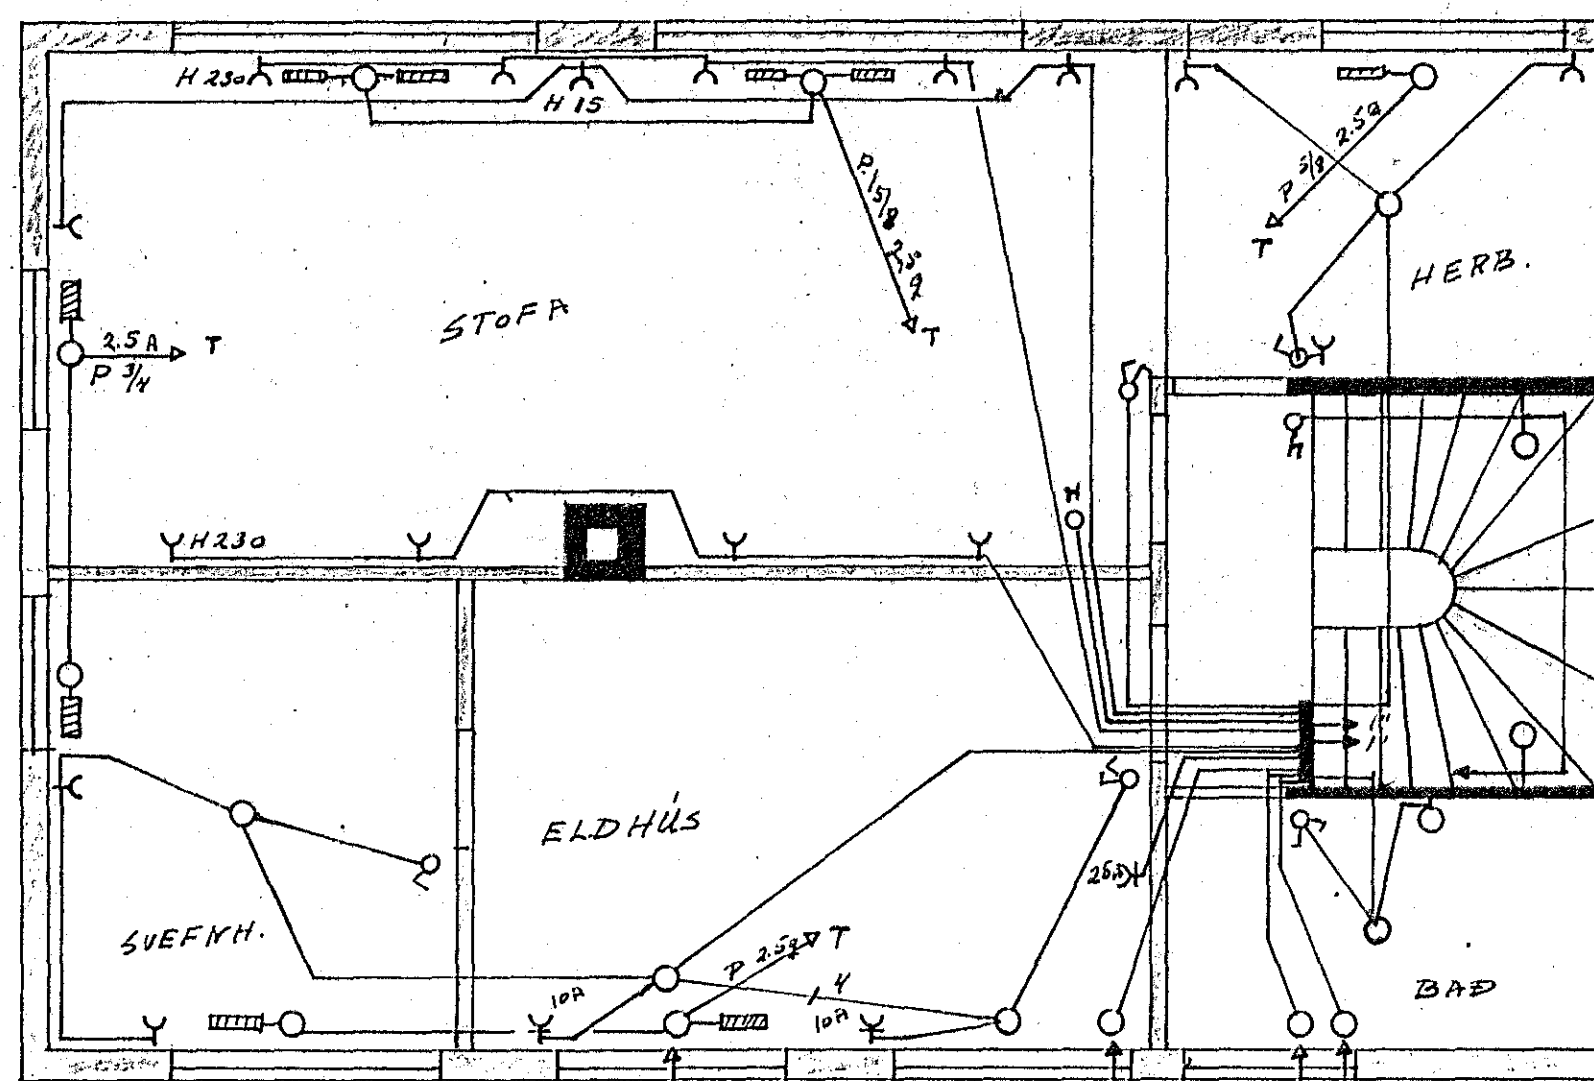

ÞAK HÆÐ

PILOFYR

HITADUMKUR

PUKARI
DVOTTAVÉL

1171

HAFNARFIRDI I OKT. '69

Sigurjón Guðmundsdóttir