

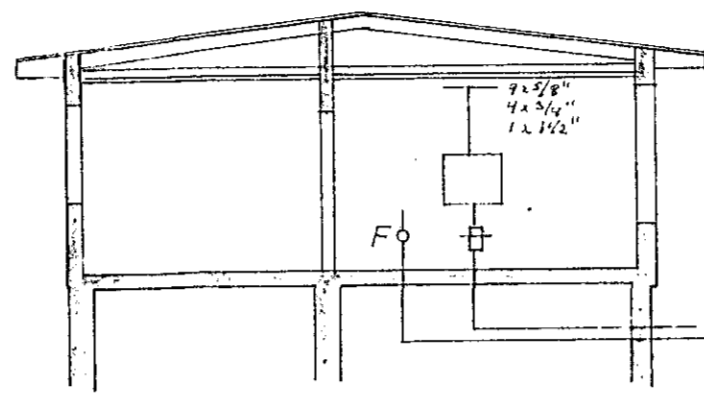


MIDVANGUR NR.102

RAFLÖGN

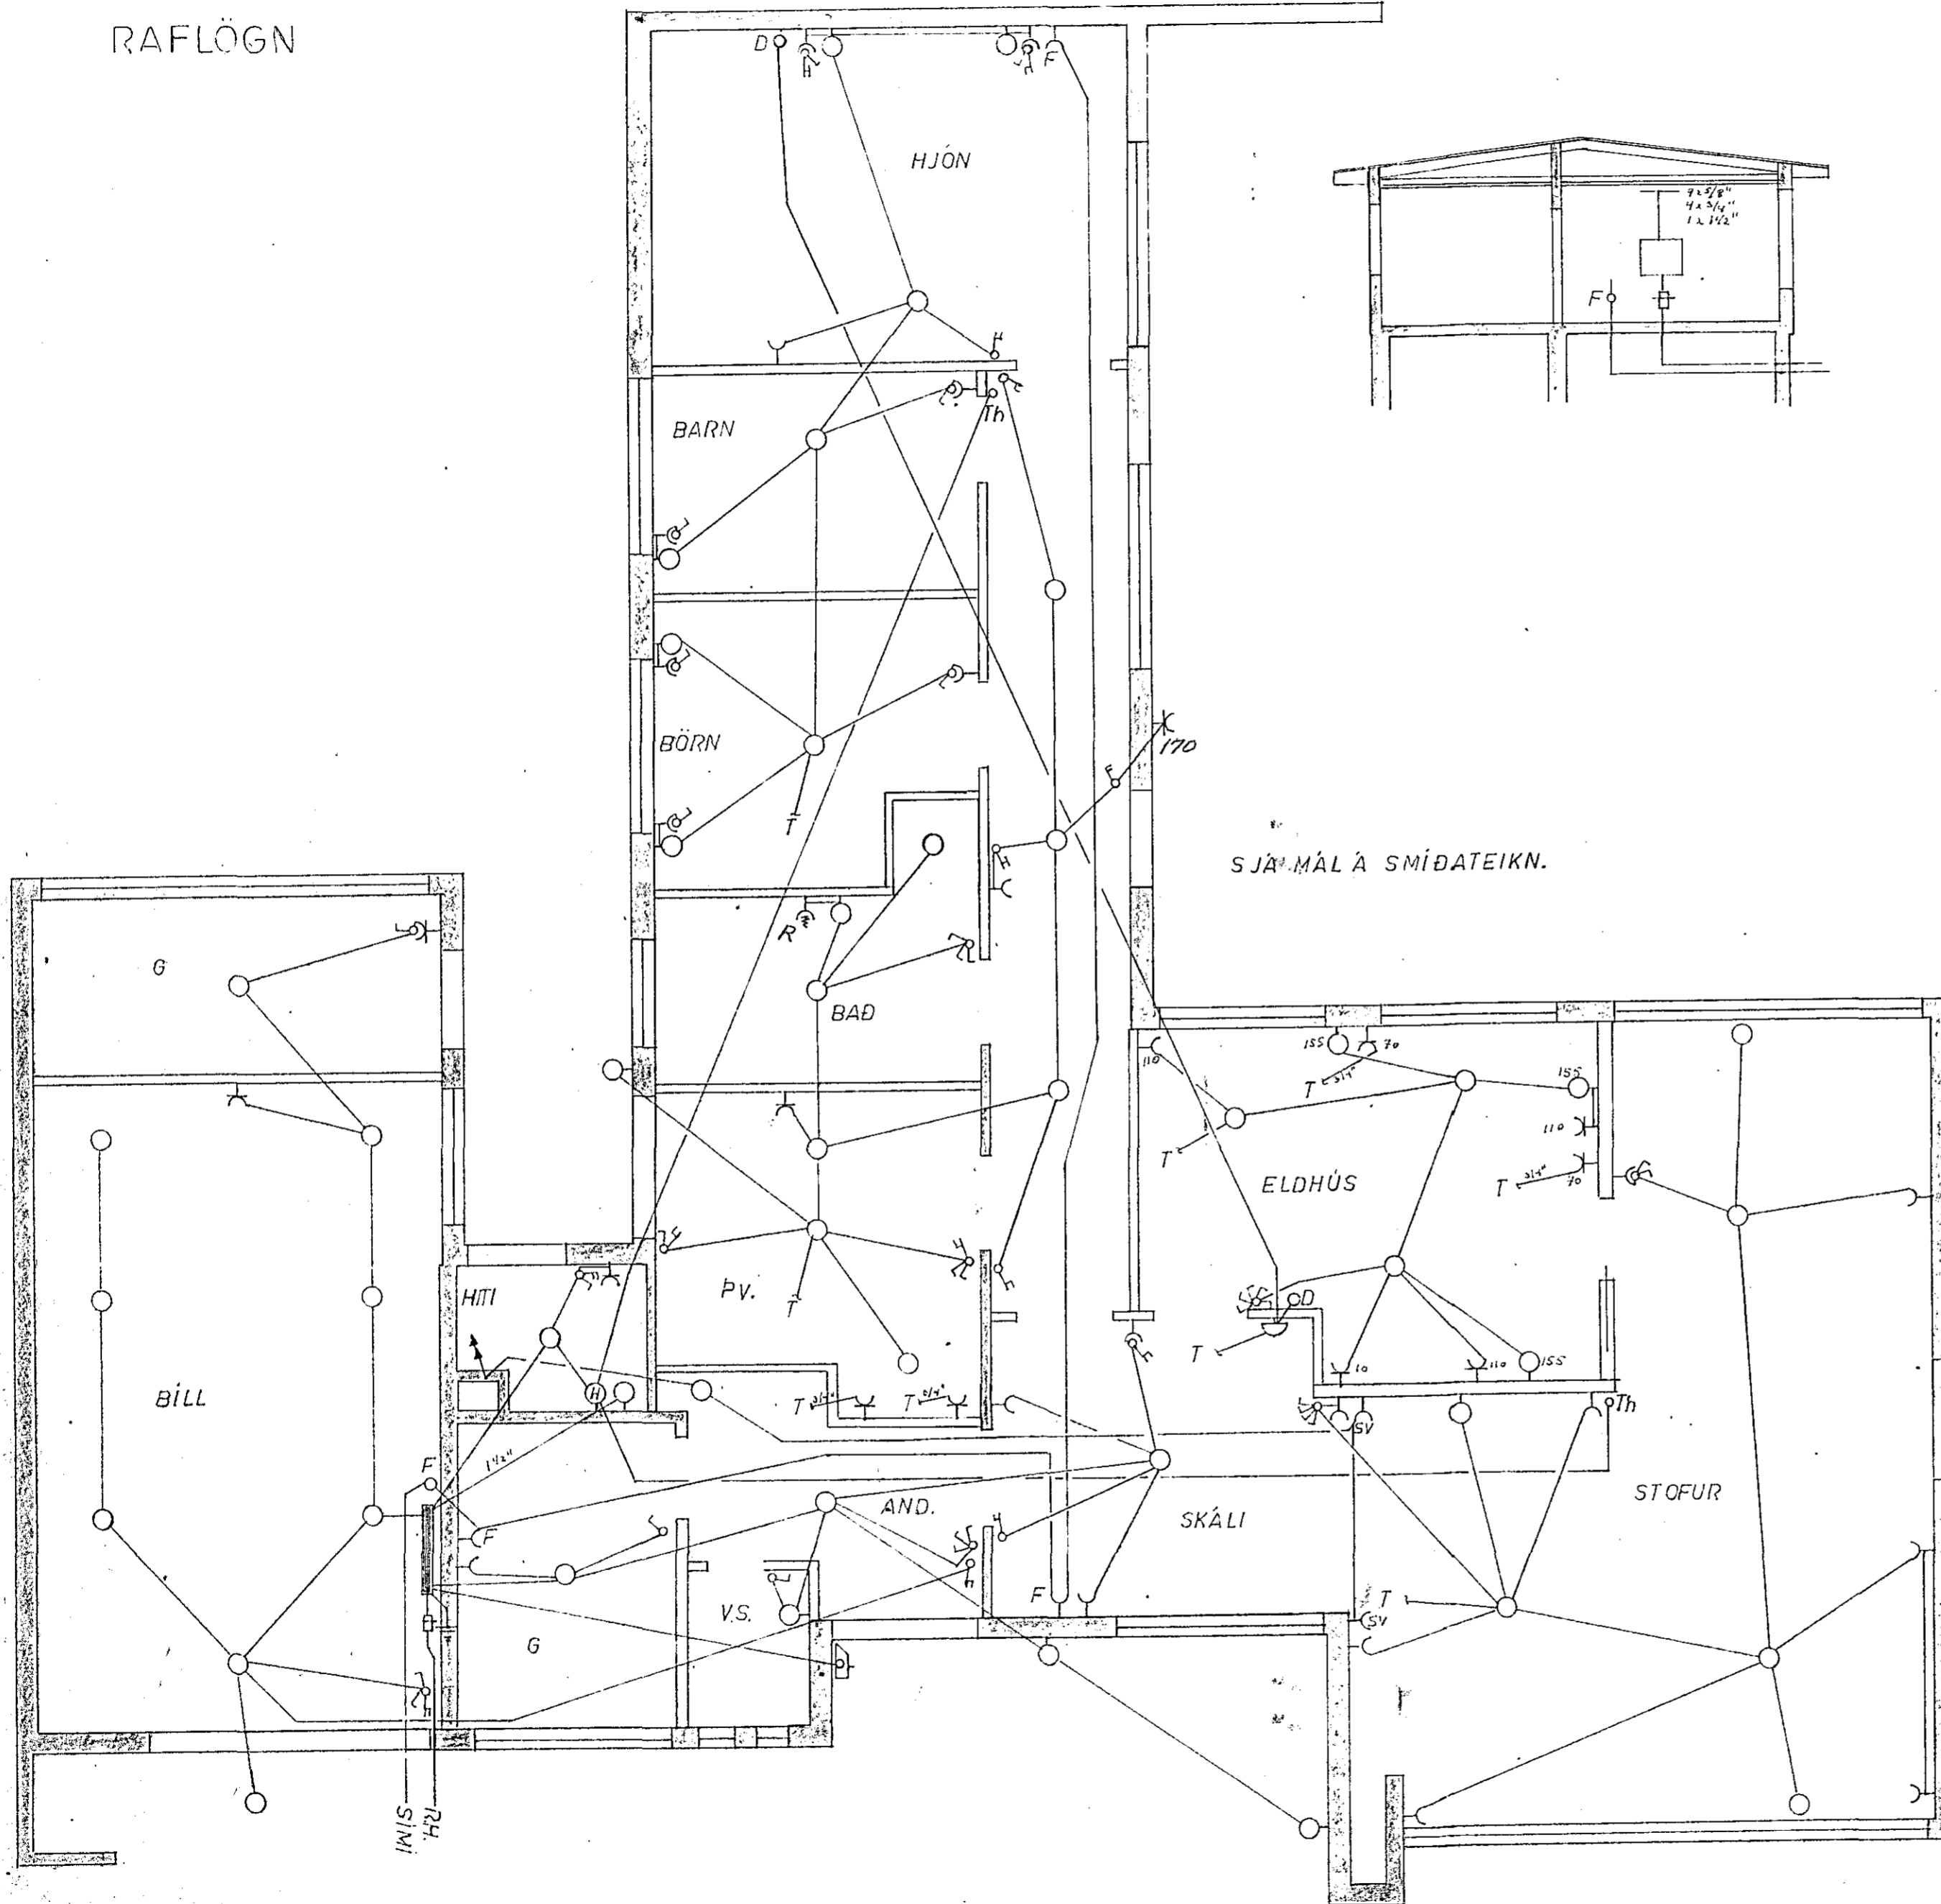


Húsvella nr. 205/ Teikning nr. 1227
 Samþykkt þ. 8/12 1970
 f.h. RAFVEITU HAFNARFJARDAR
Ólafur Ólafsson
 Eftirlitsmaður rafhlagna

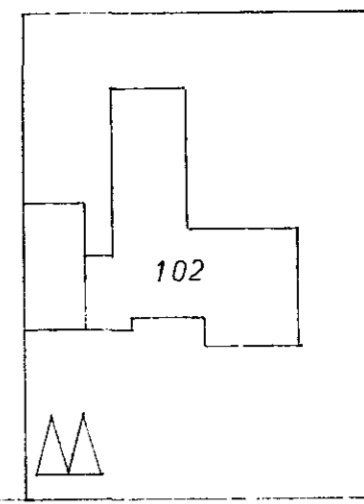

MIDVANGUR

Innvið samþykkt 8/12 1970
 f.h. RAFVEITU HAFNARFJARDAR
 Verkstjórn
Ólafur Ólafsson

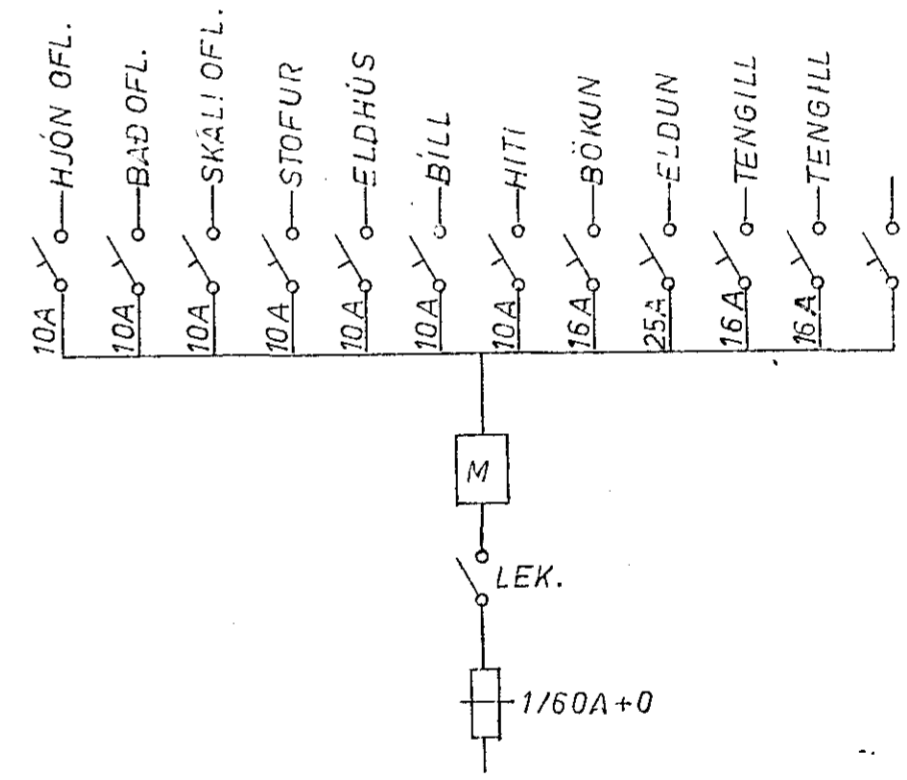

HAFNARFIRÐI Í DES. 1970

Póður Jónsson

1227