
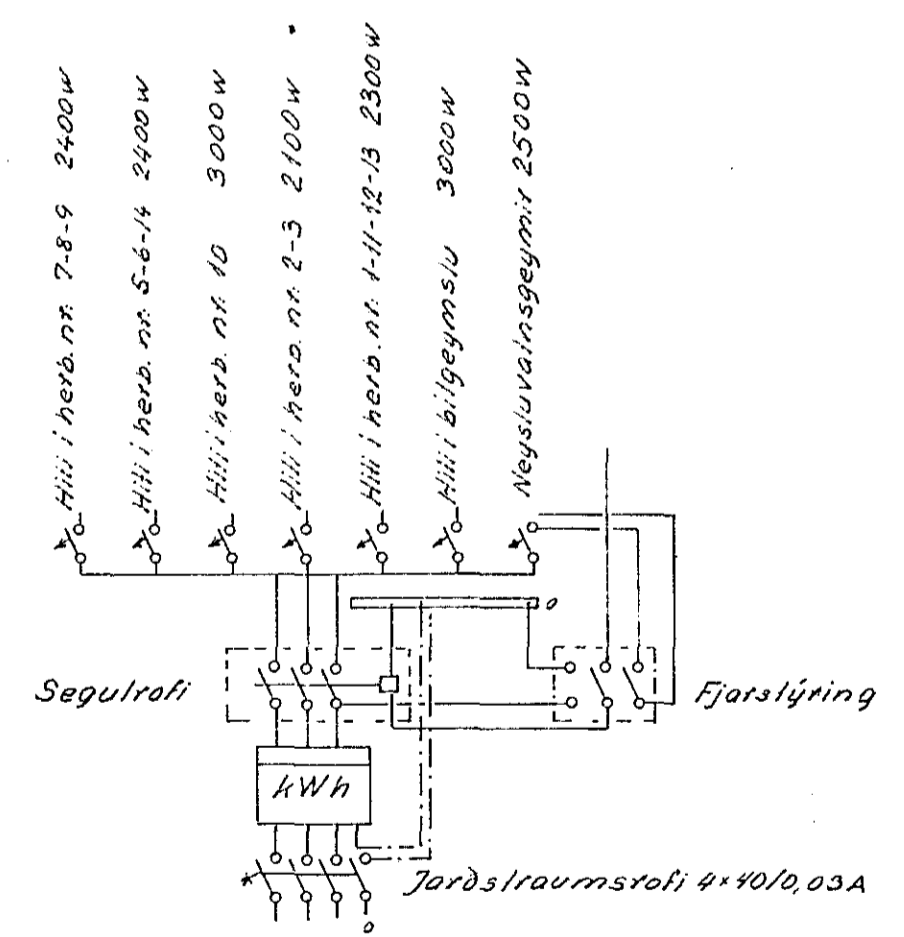


Hú sveita nr. 2130 Teikning nr. 1306
 Samþykkt þ. 11.12. 1971
 f.h. RAFVEITU HAFNARFJARDAR

Eitrlitmaður rullagna

Inntök samþykkt 1.12. 1971
 f.h. RAFVEITU HAFNARFJARDAR

Veit. St. Alfreð Þorsteinsson

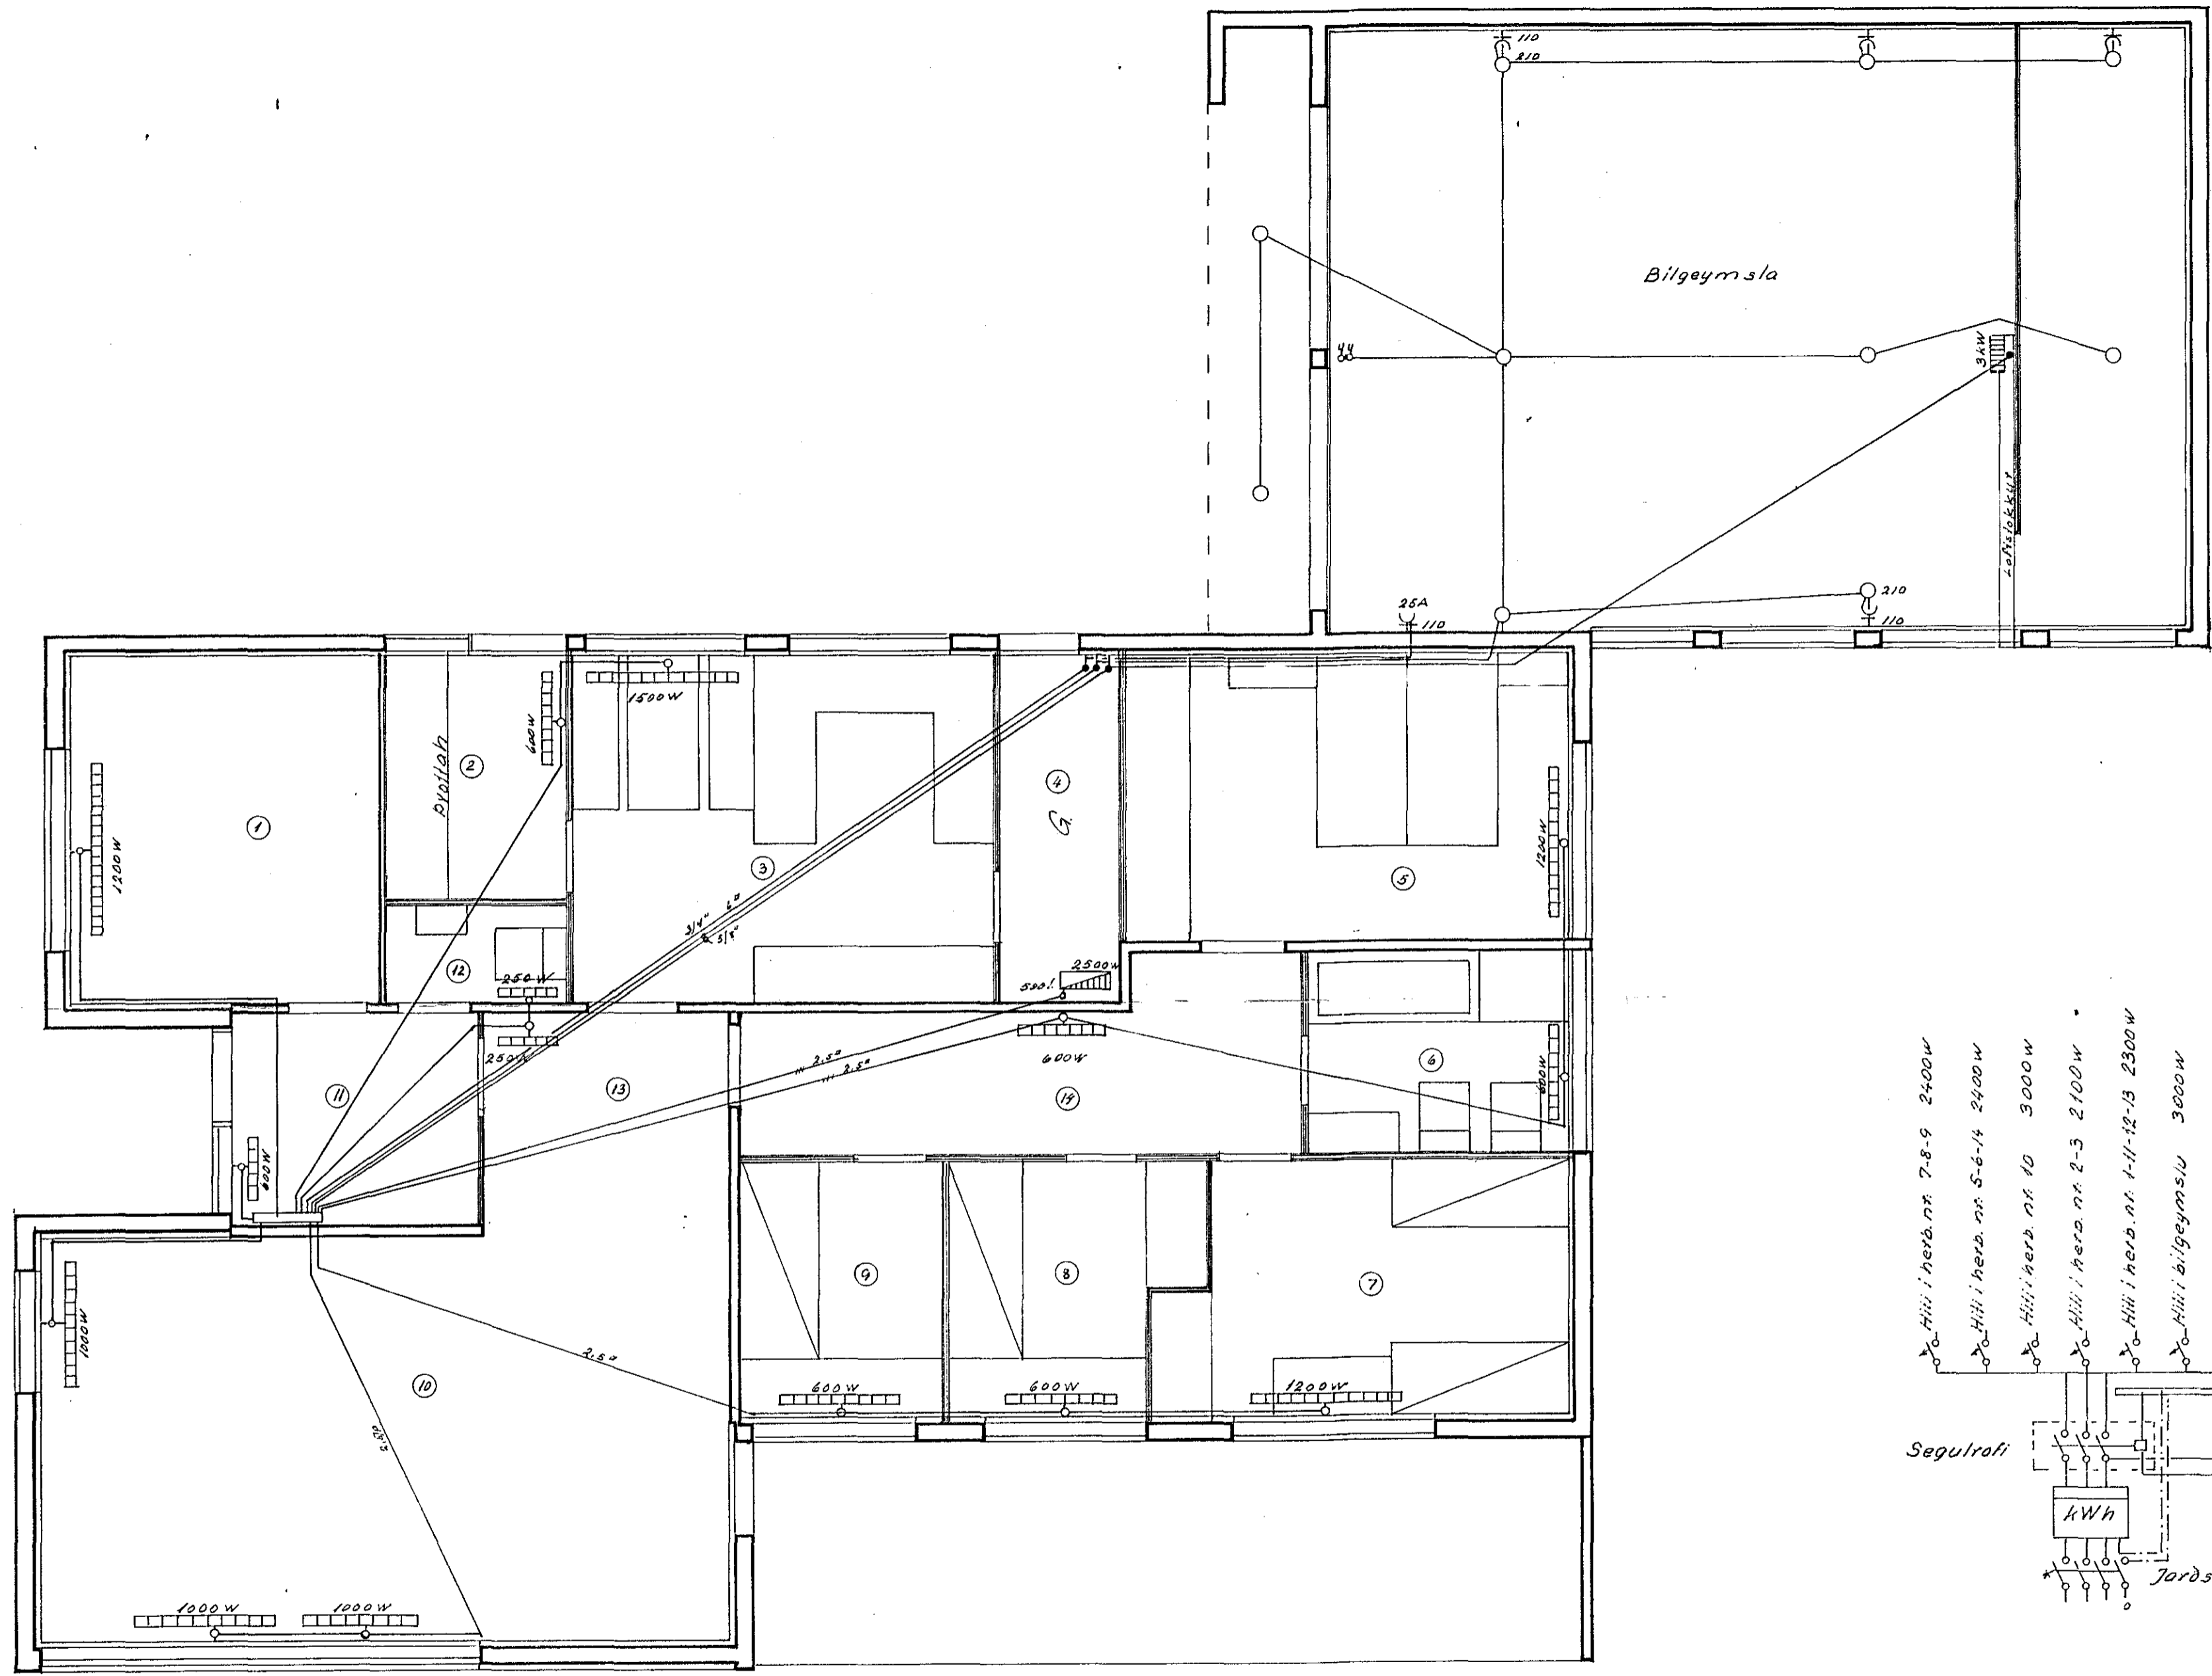

1306

DAGS	NAFIN	MÍÐVANGUR nr. 106 RAFHITALÖGN	KV 1:50
FR.DR.	MAÞT.		
TEIKN.	"		
Raflögn í bilgeymslu		Stefán Þorsteinsson	Sími 52136