



Miðvangur III


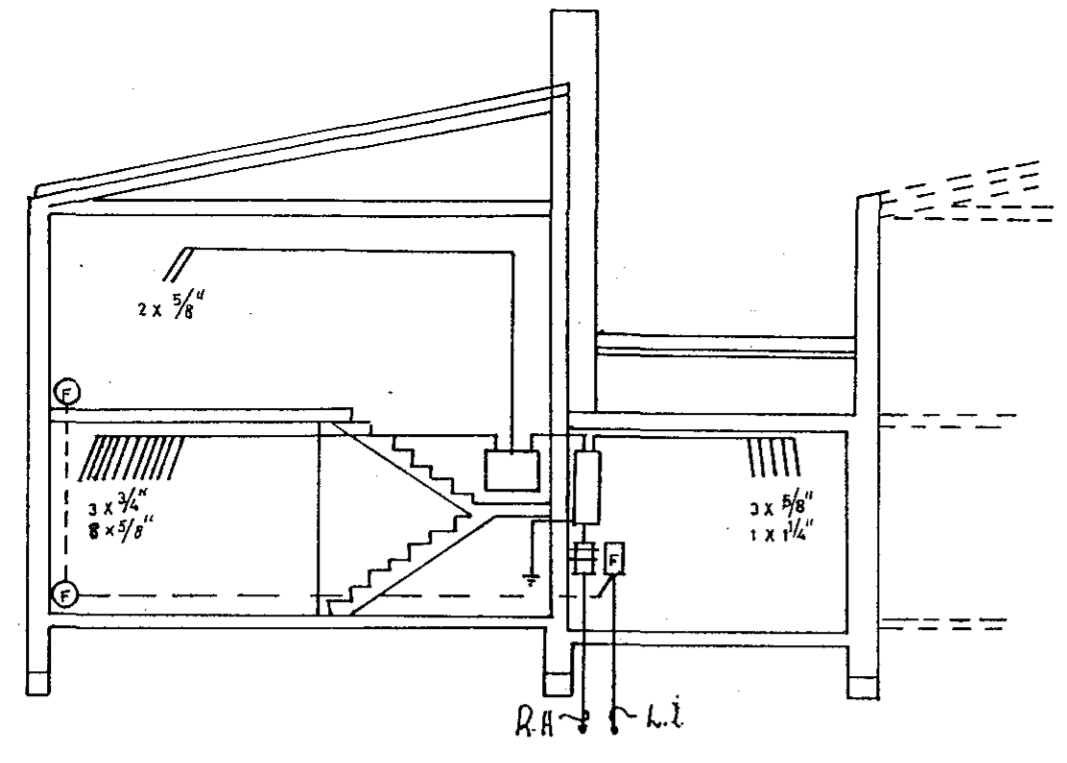


MÍDVANGUR

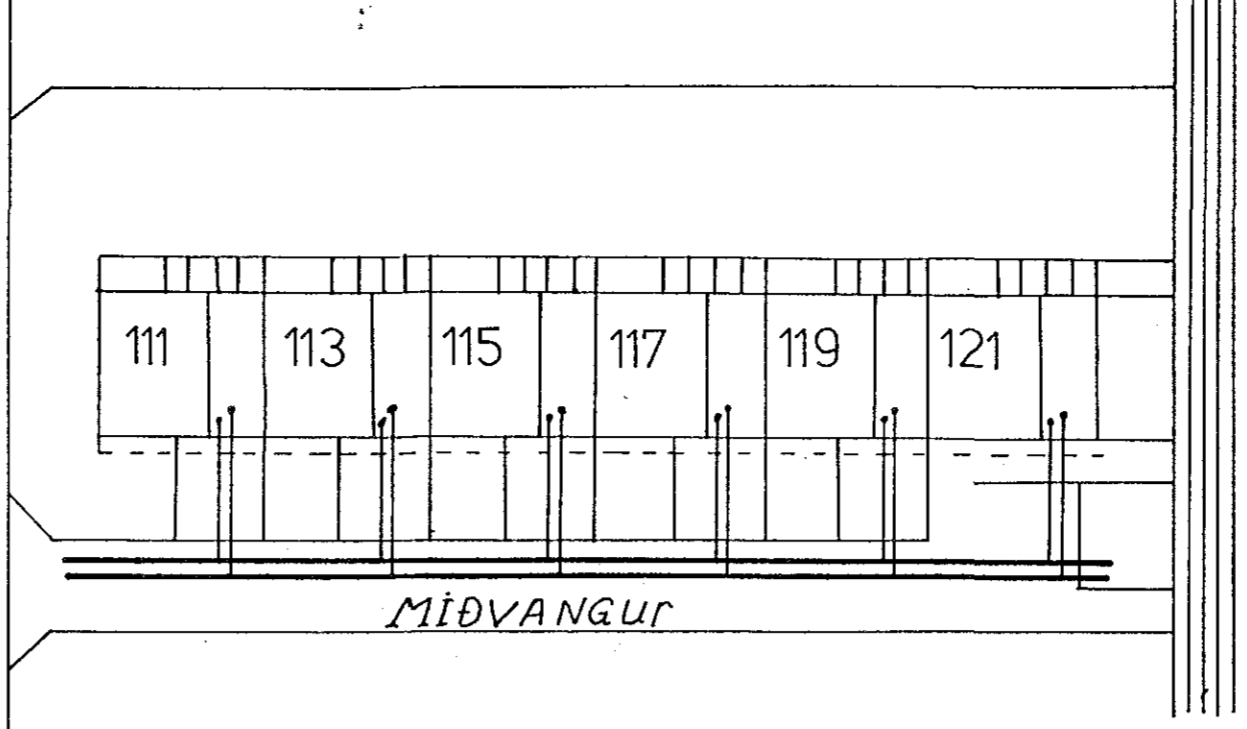

Húsvita nr. 2063 Teikning nr. 1237
 Samþykkt þ. 5. 1971
 f.h. RAÐVEITU HAFNARFJARÐAR
 Eftirlitsmaður rafagna

Inntök samþykkt 5.15. 1971
 f.h. RAÐVEITU HAFNARFJARÐAR
 Vefstígrí
 Erlend Steinhilmarsson

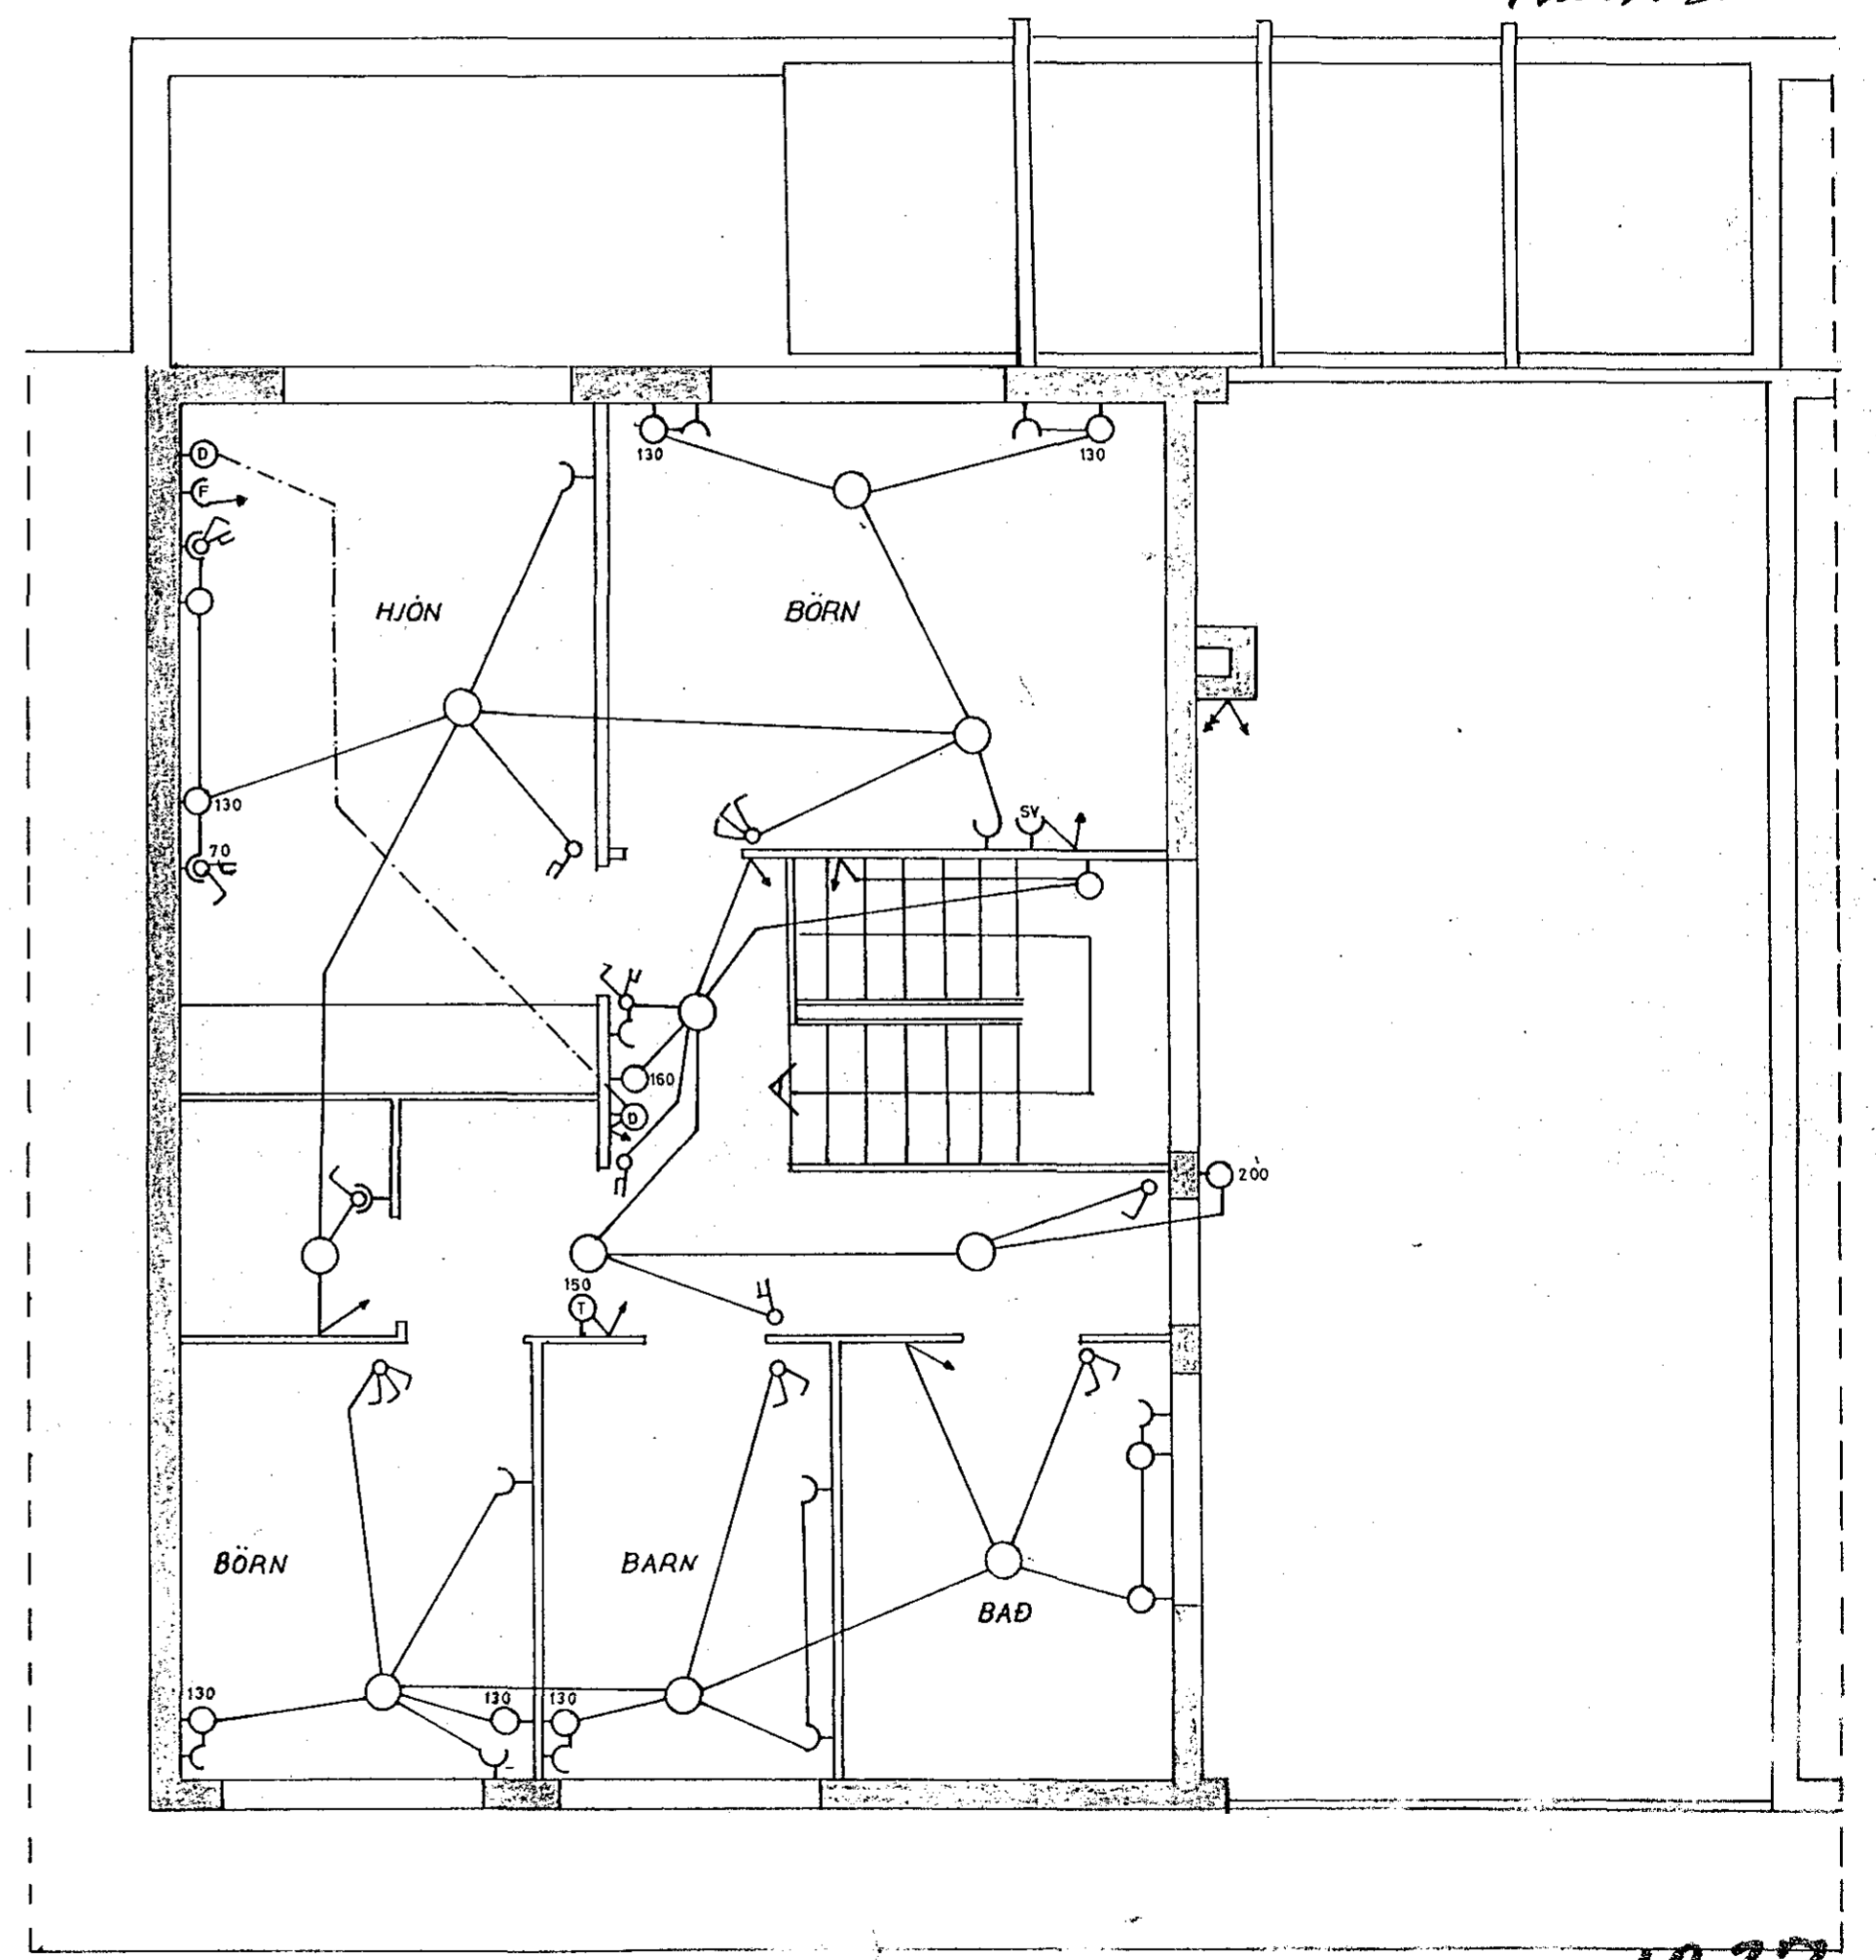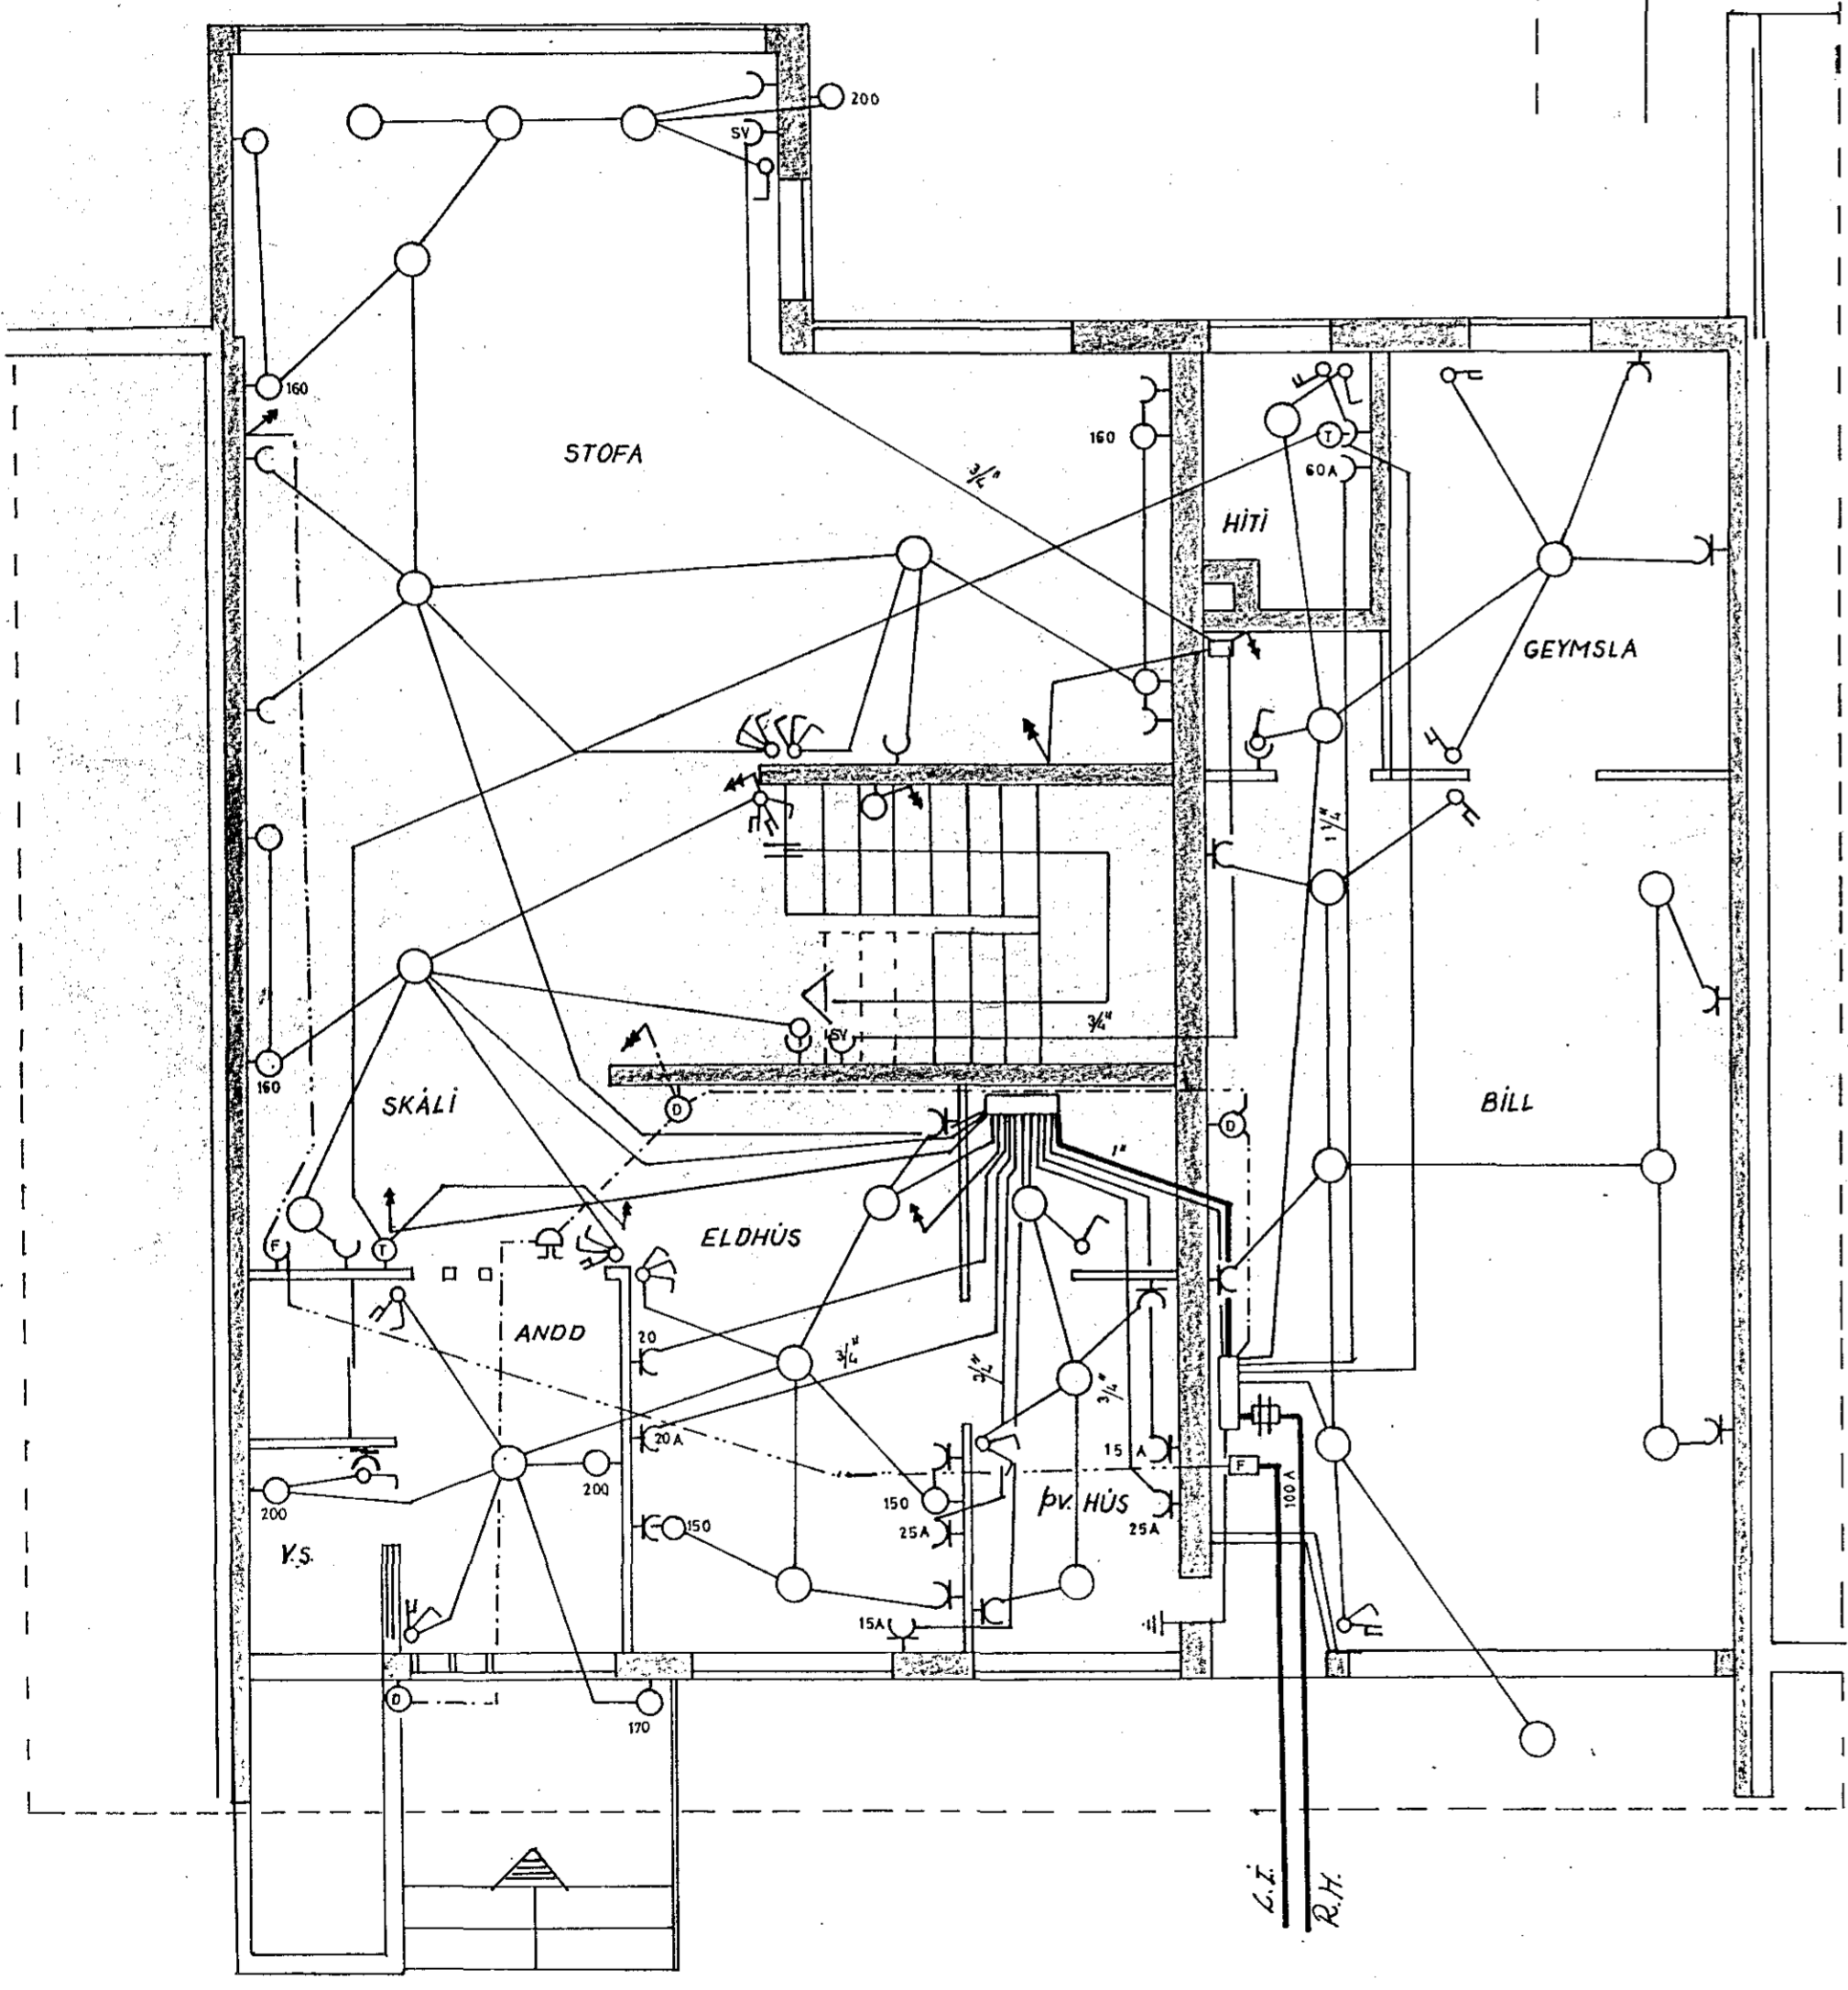

1237

Útgáfudagur	Dags.	Breyting.	Teikn.	GA
17/7				
Rudolf Arnbjörnsson Erluhraunig. Sími 50887.		RAFLAGNATEIKNING.		
		MÍDVANGUR NR. 111		001/70