





Inntök samþykkt 5.15. 1971
 f.h. RAÐVEITU HAFNARFIJÐAR
 Væðing
 Erlendur Þorsteinsson

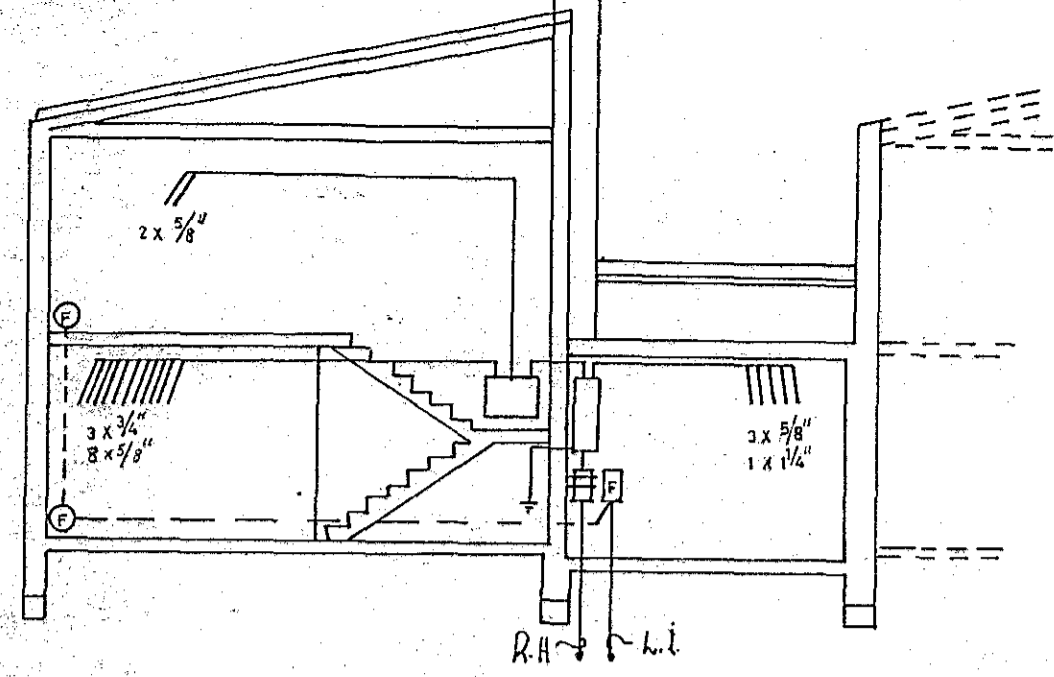

MÍÐVANGUR

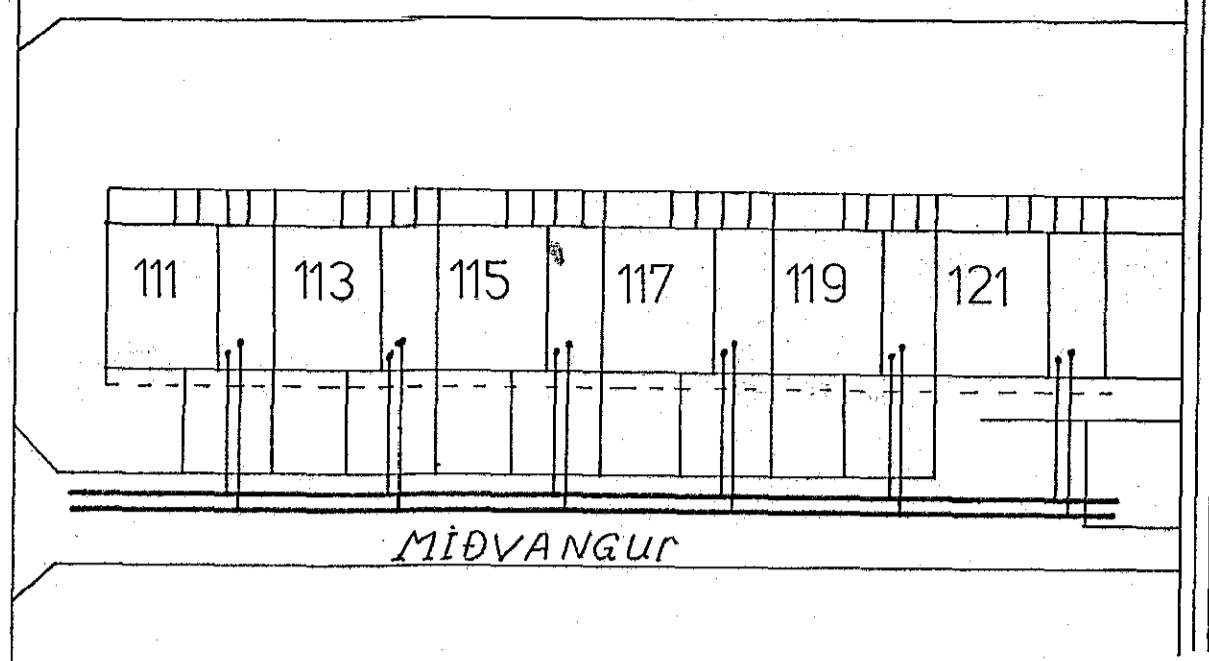

MÍÐVANGUR

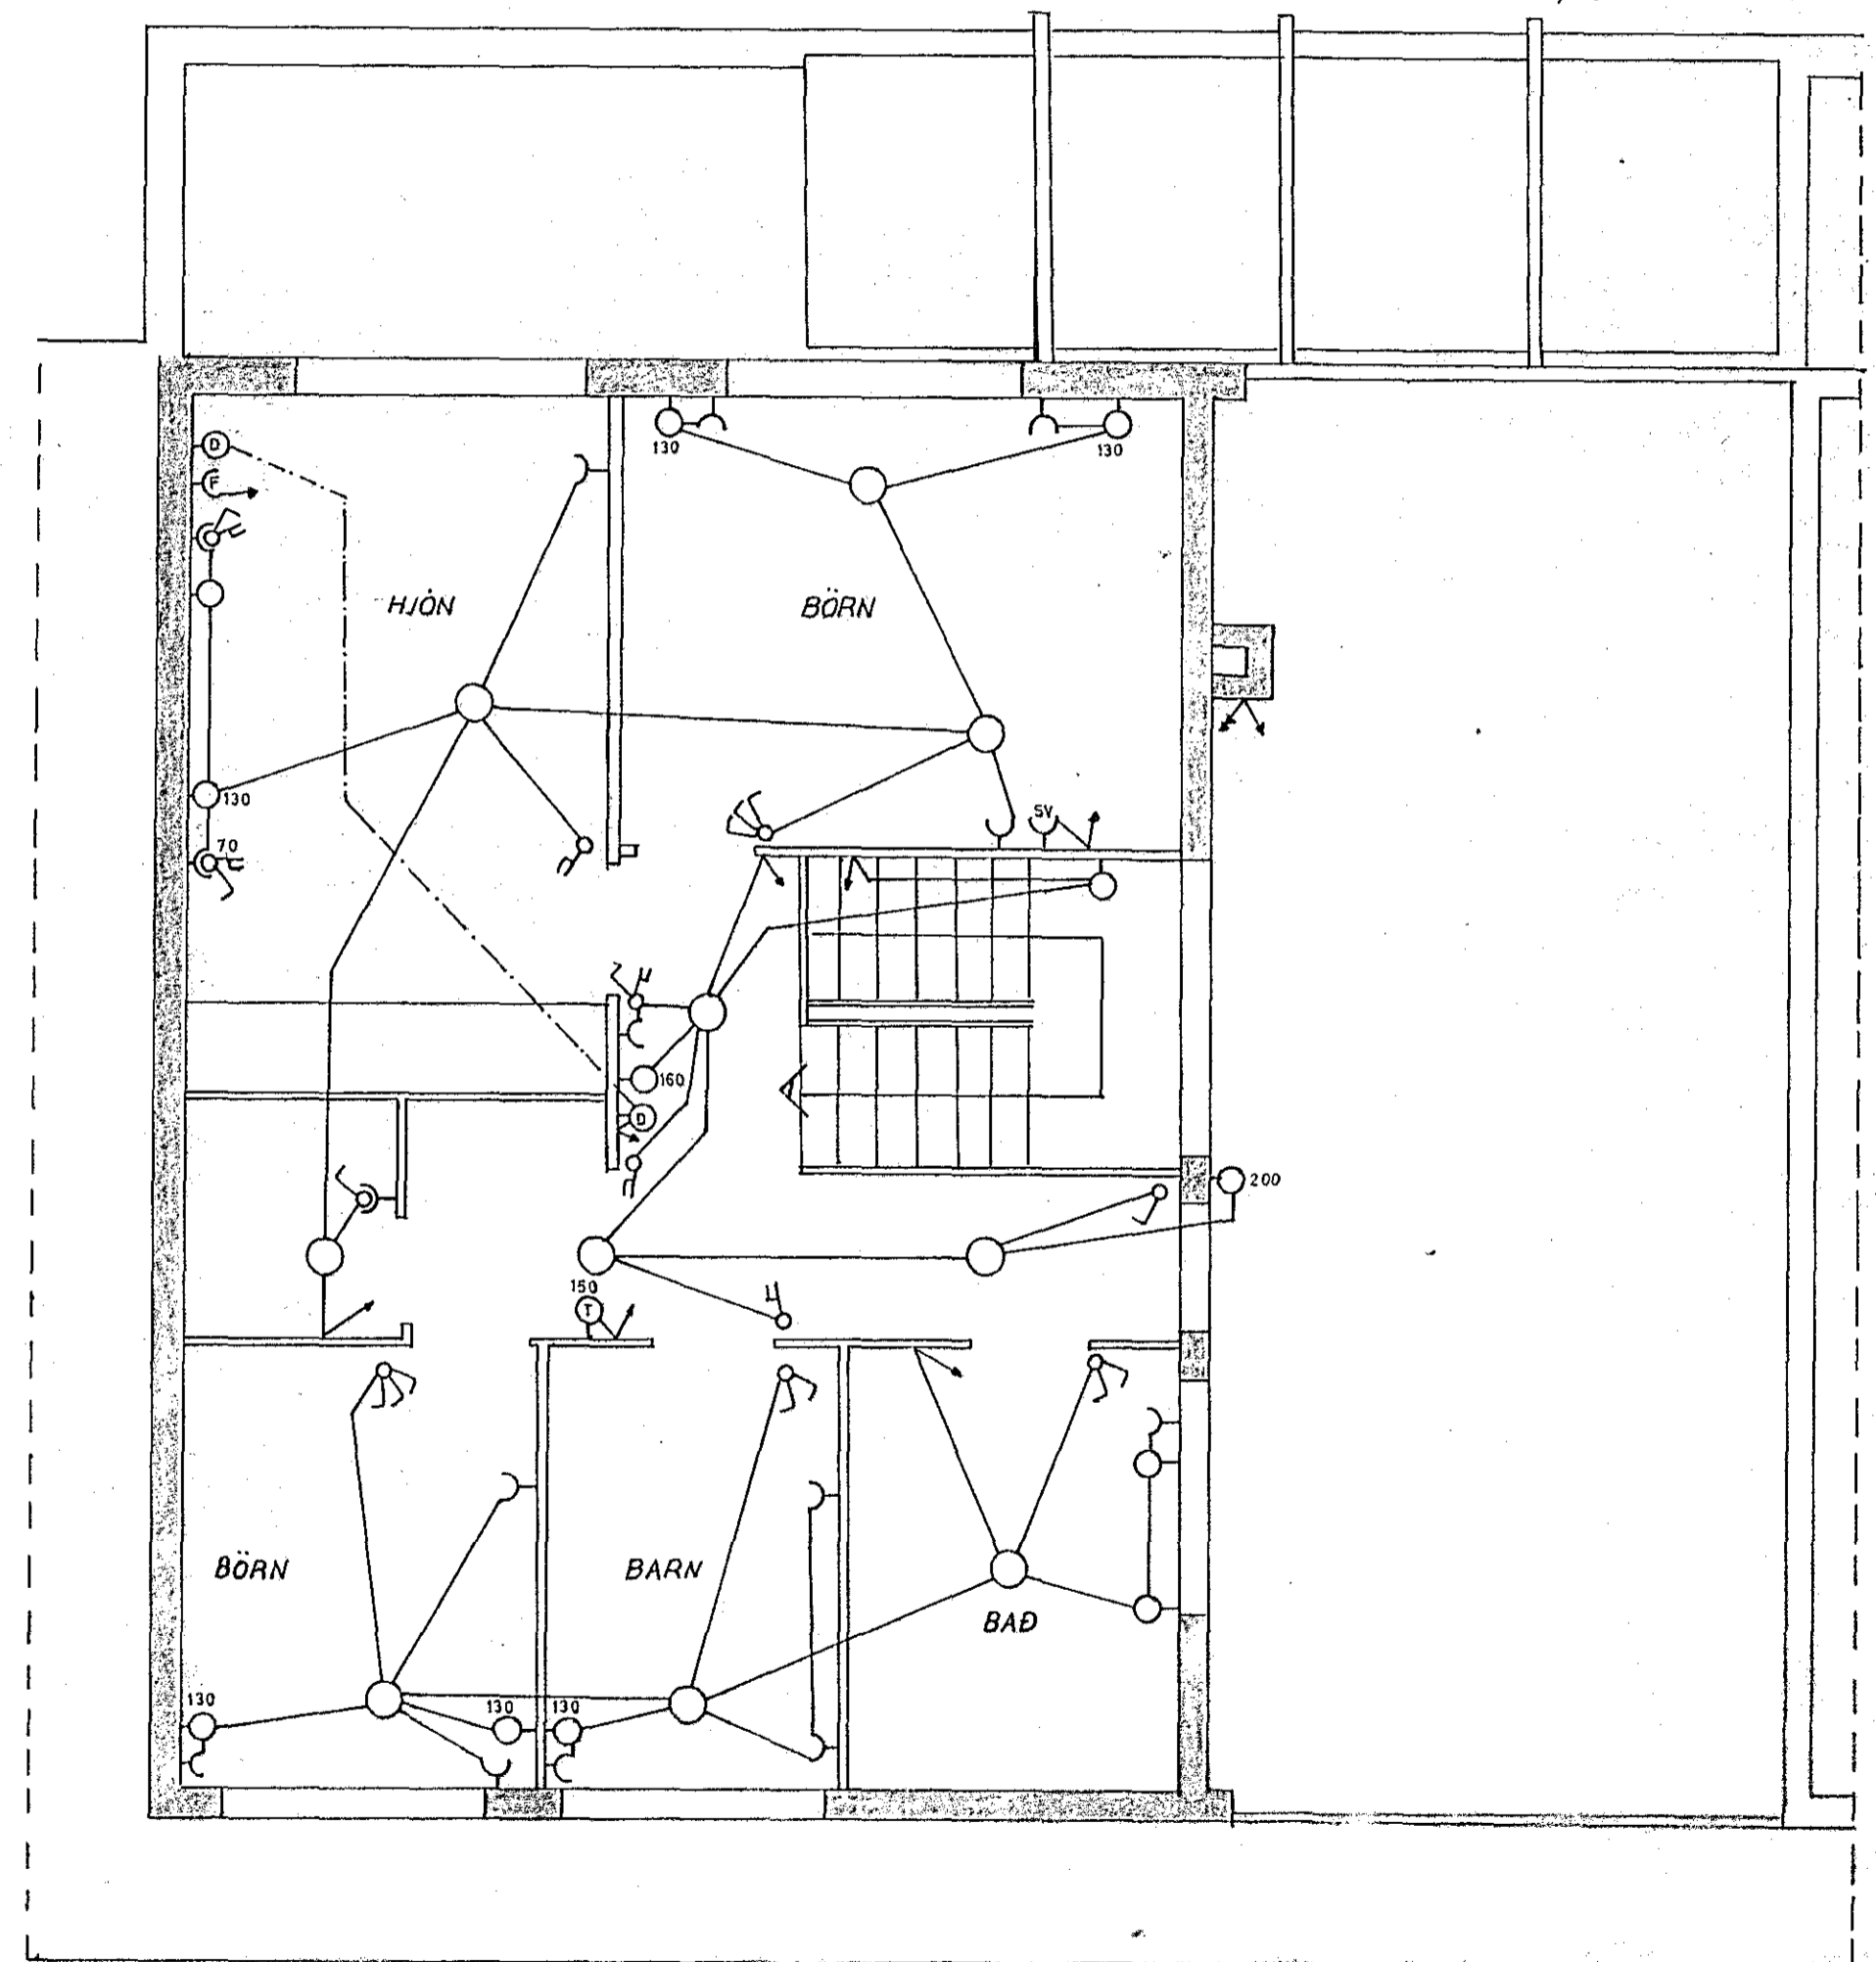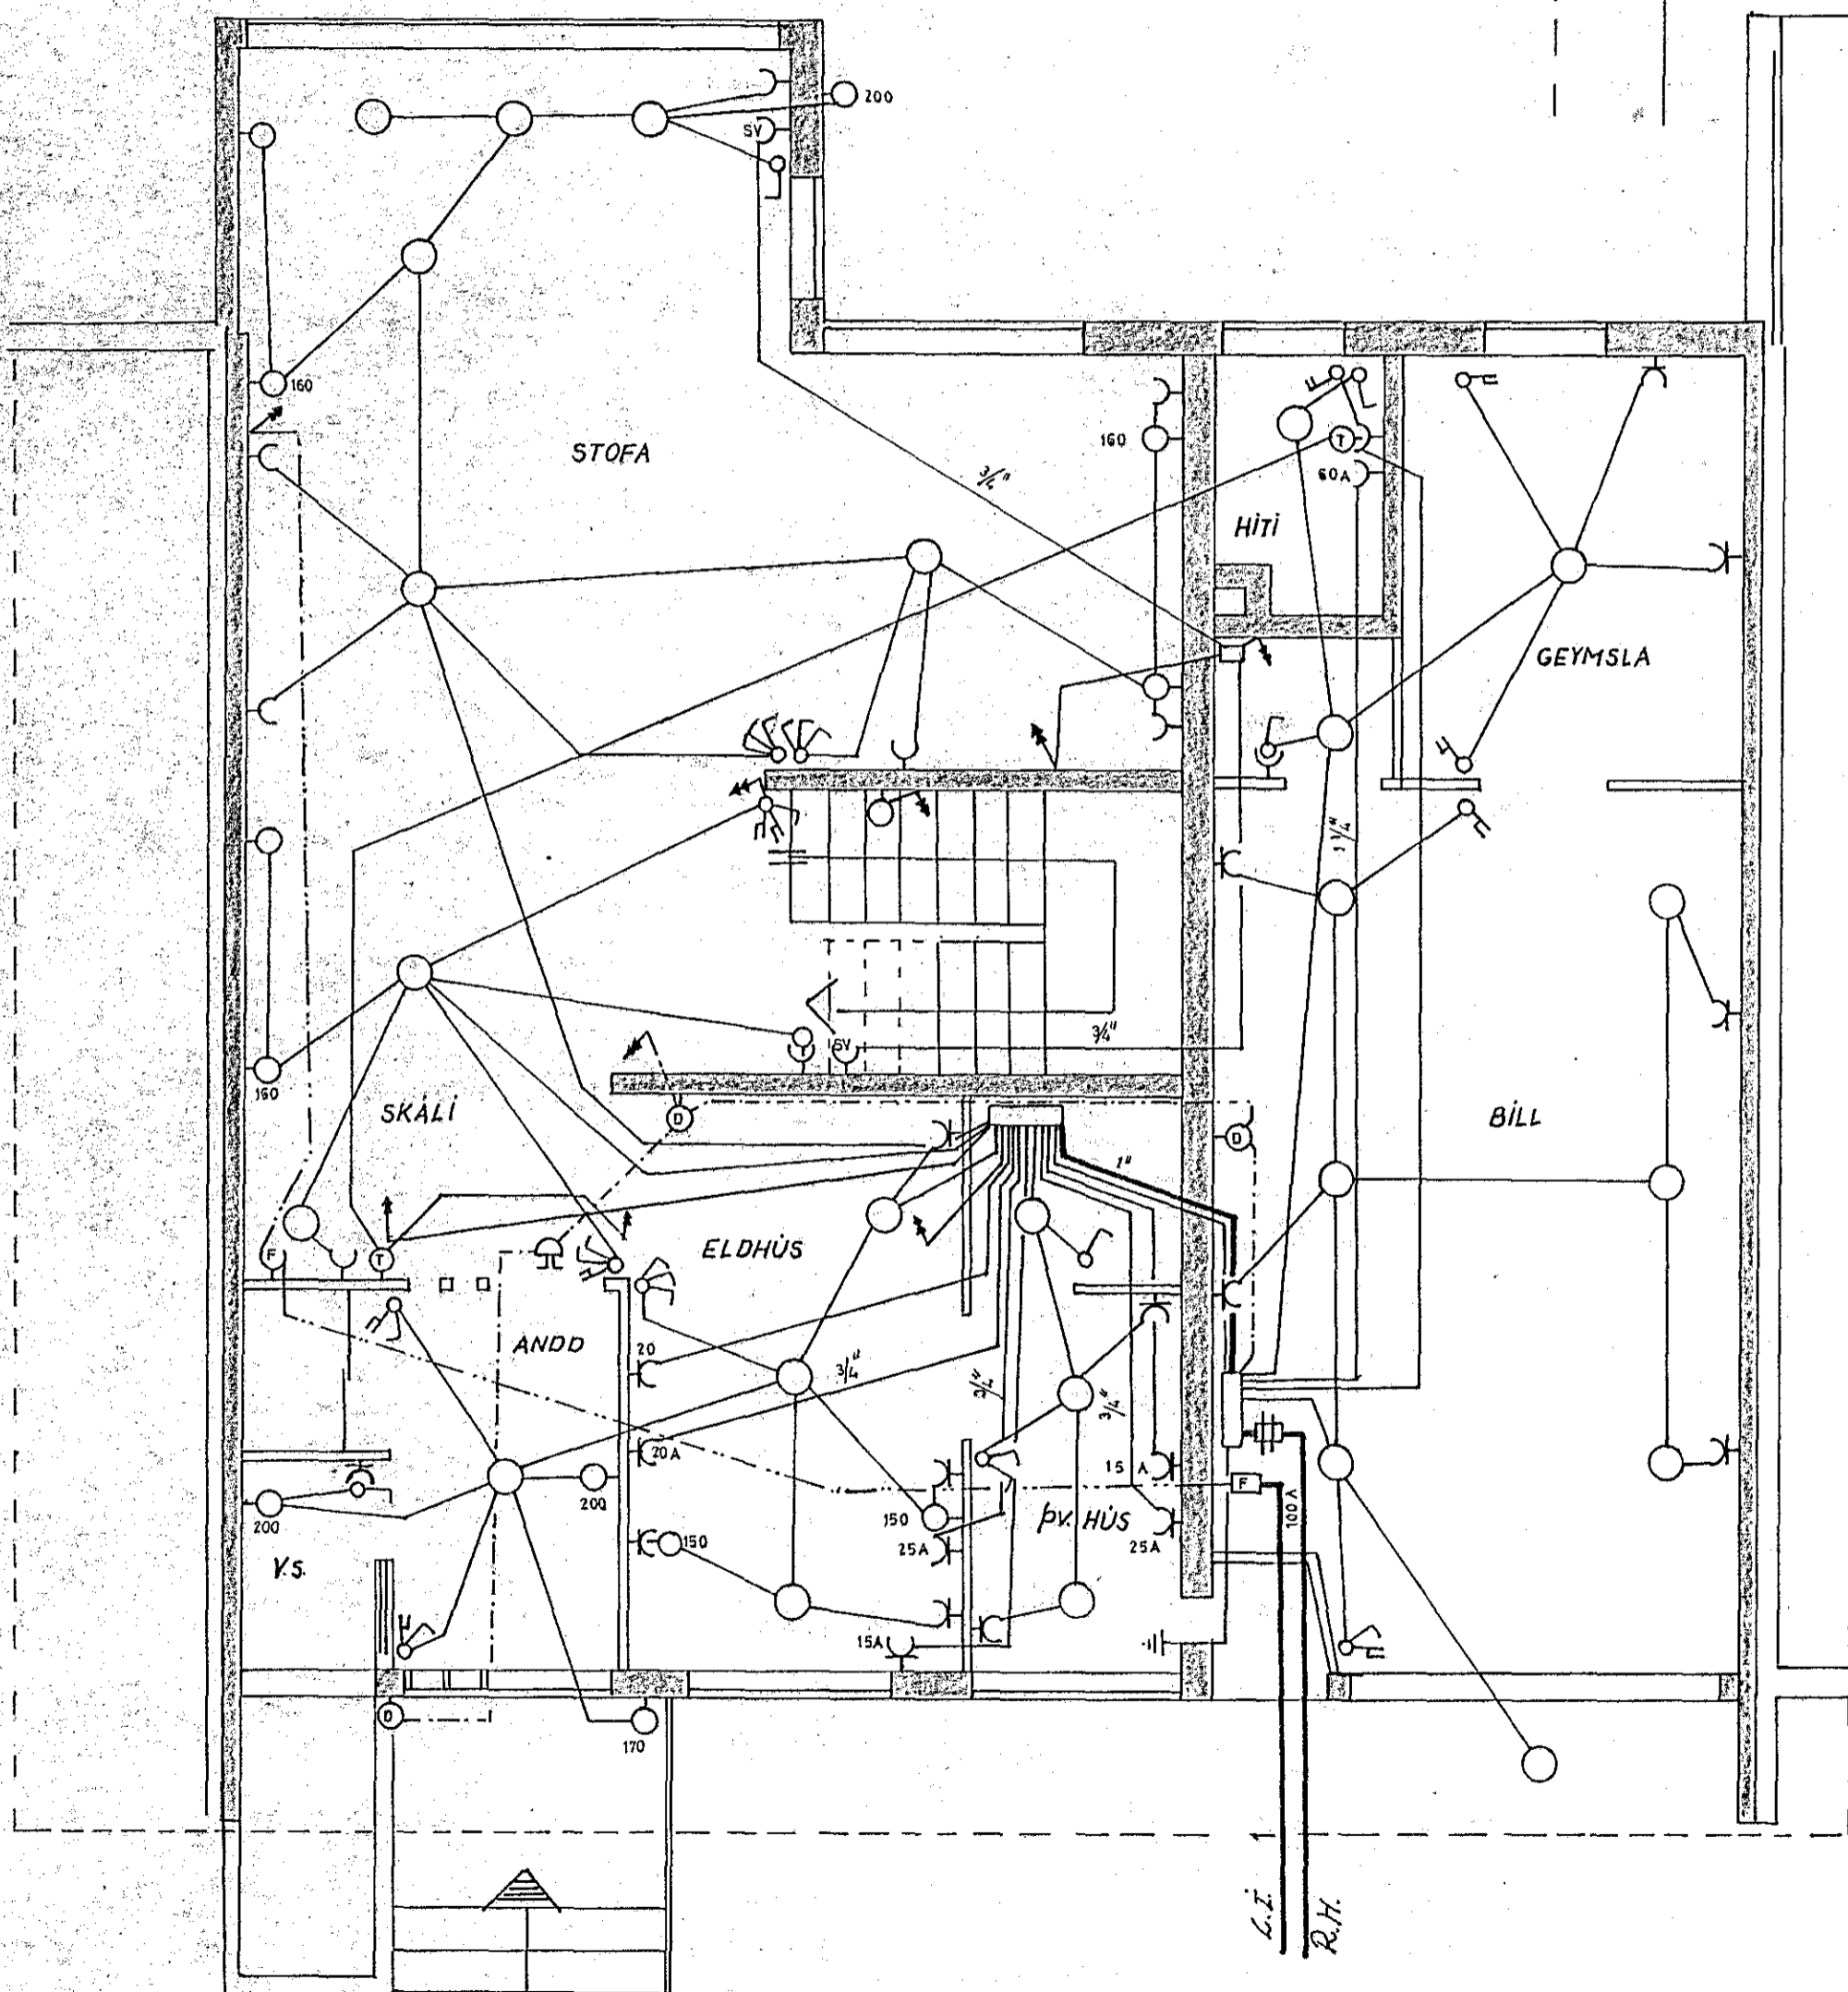

1239

| | | | | |
|---------------------|-------|-----------|--------|-----|
| Útháttur nr. | Dags. | Breyting. | Teikn. | GA. |
| Rudolfur Arnþórsson | | | | |
| Erkuhraunirg. | | | | |
| Sími 50887. | | | | |
| RAFLAGNATEIKNING. | | | | |
| MÍÐVANGUR NR. 113 | | | | |
| | | 001/70 | | |
| | | NR. | | |