
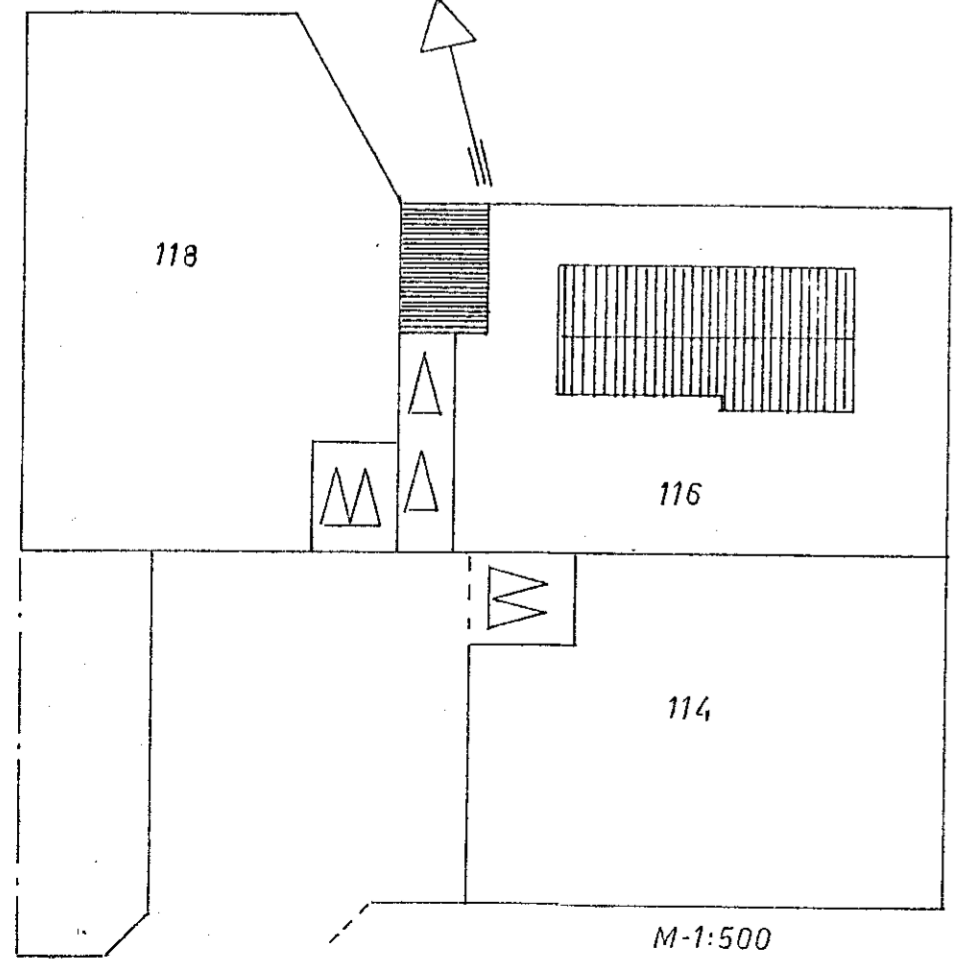
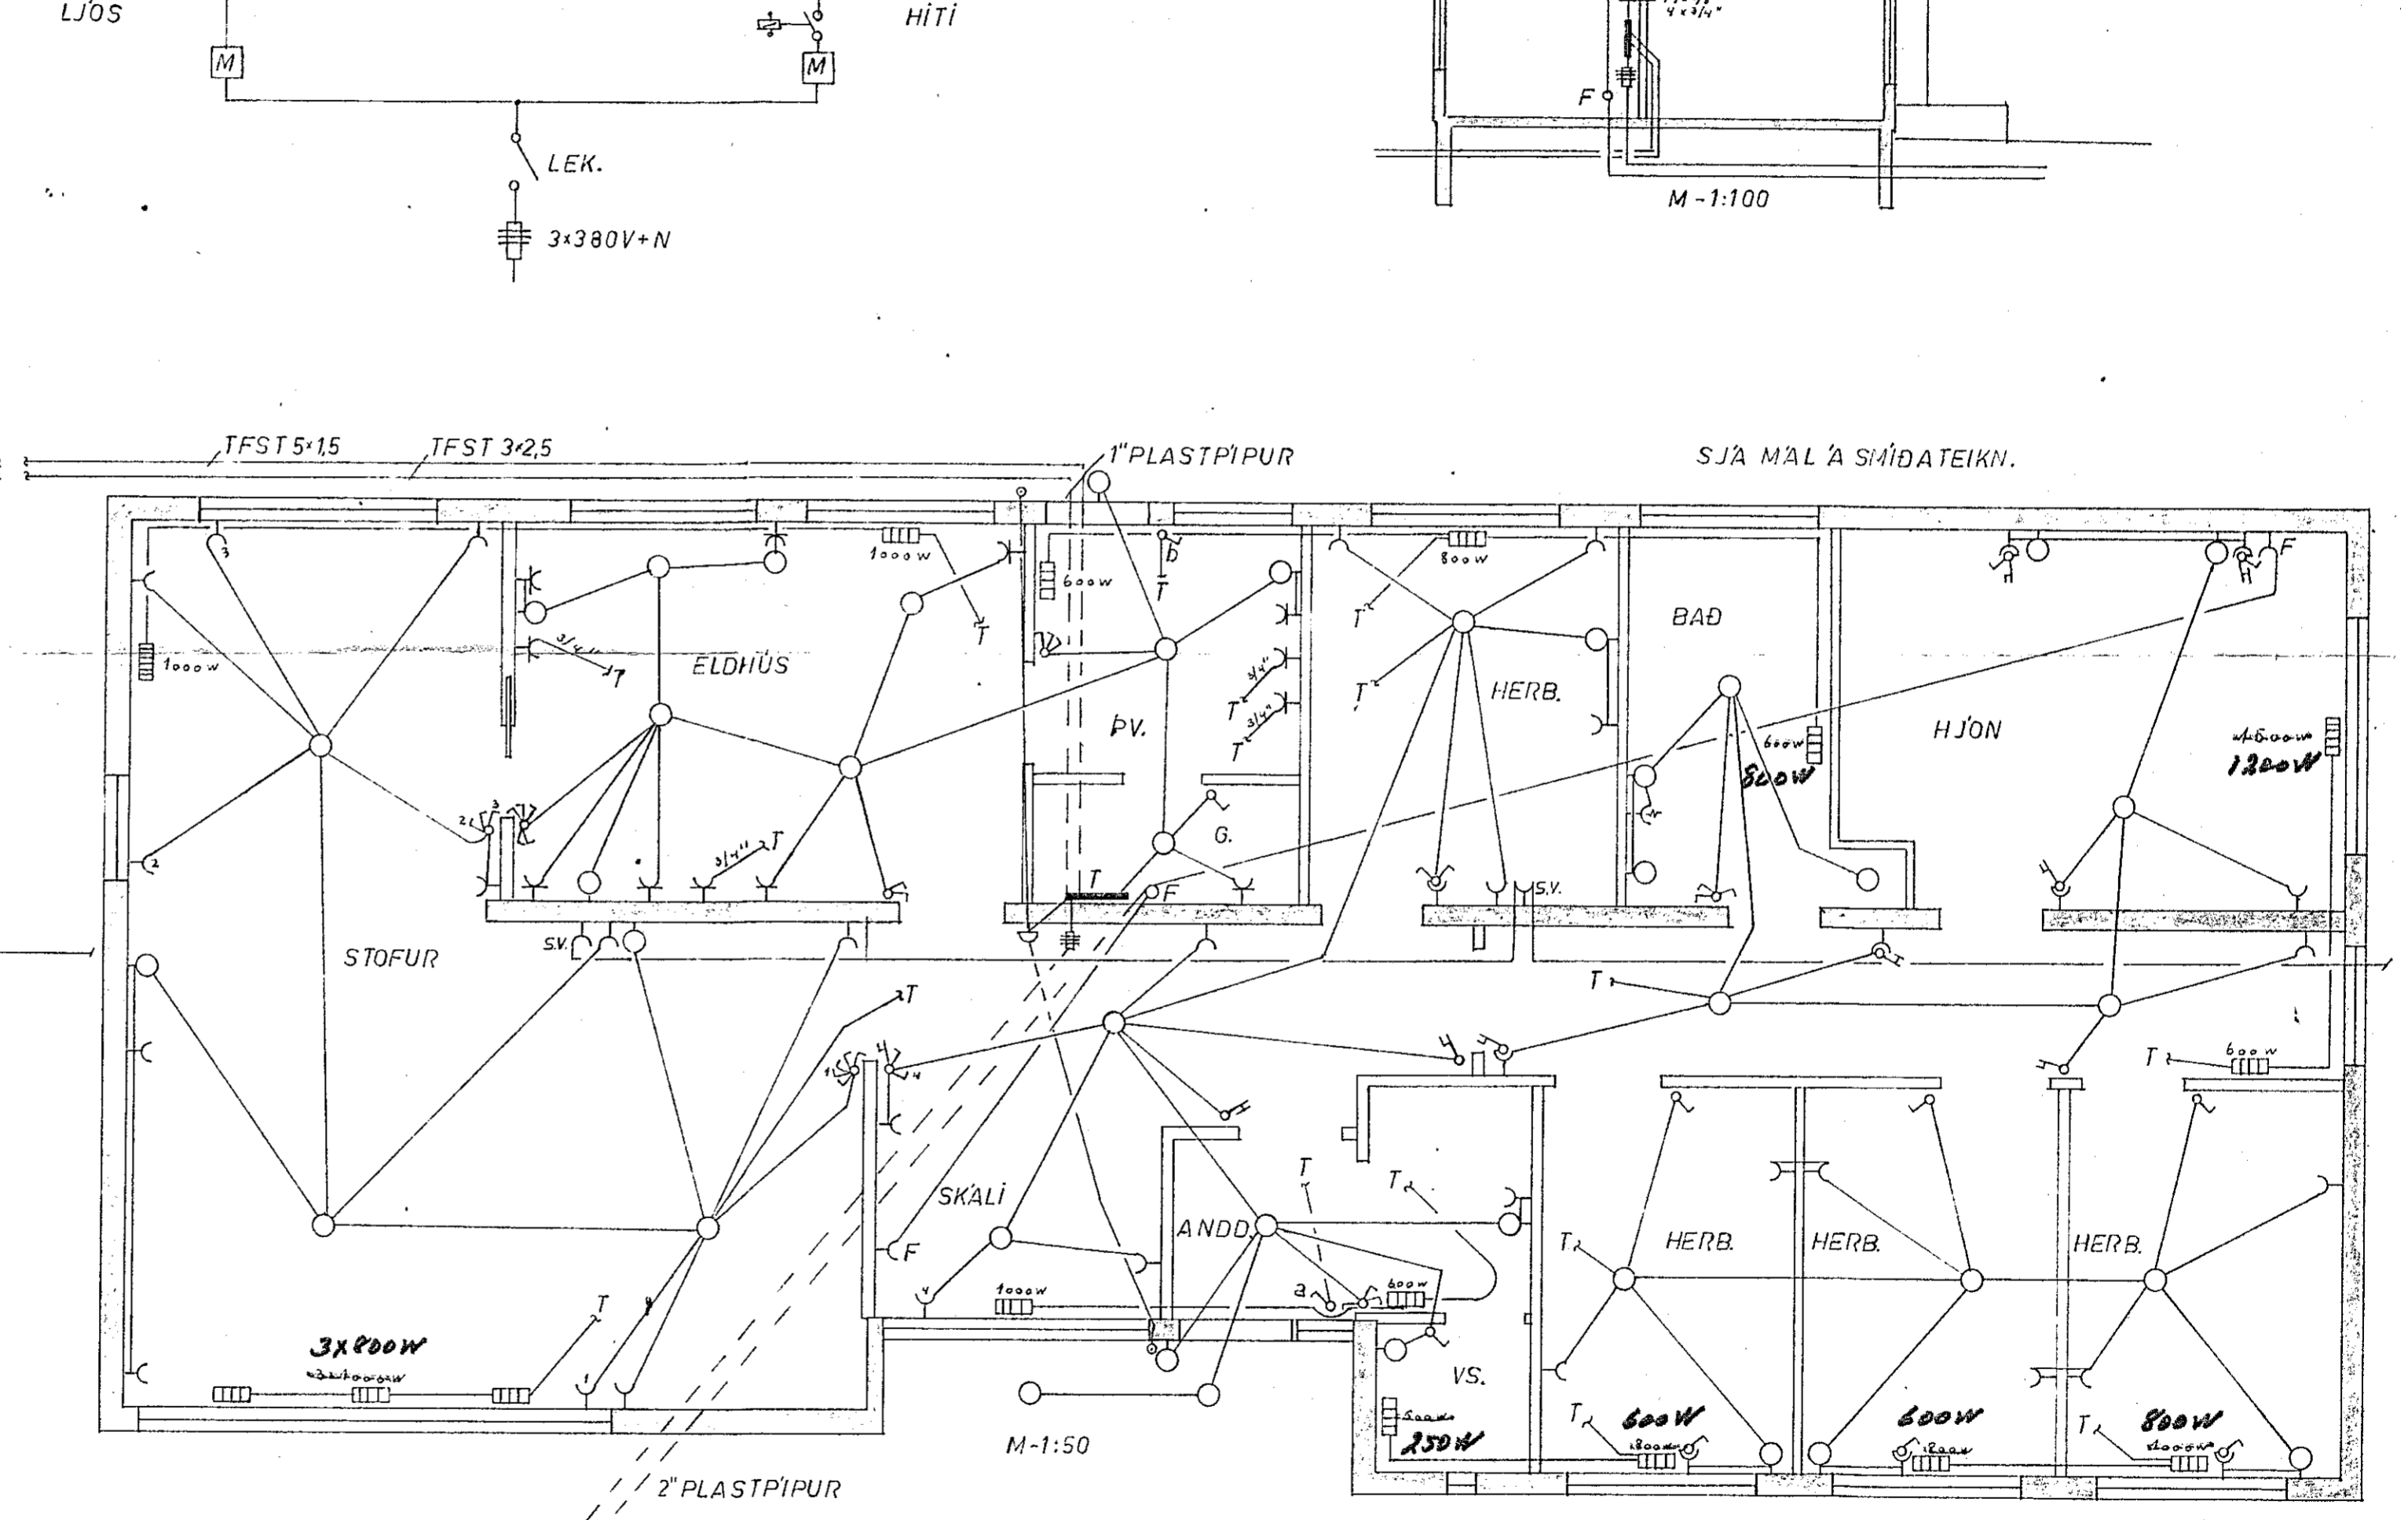
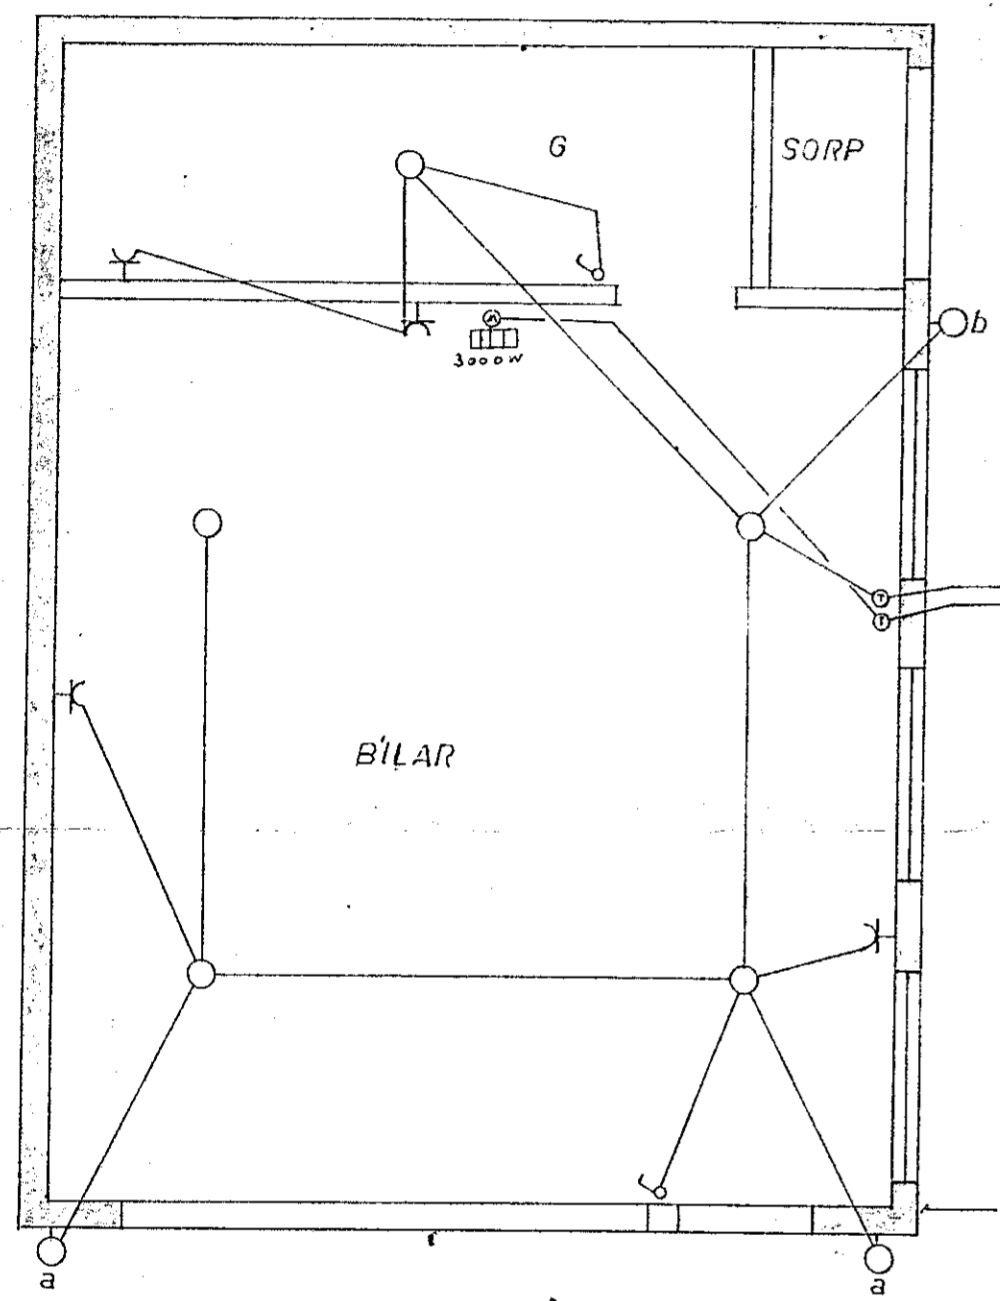
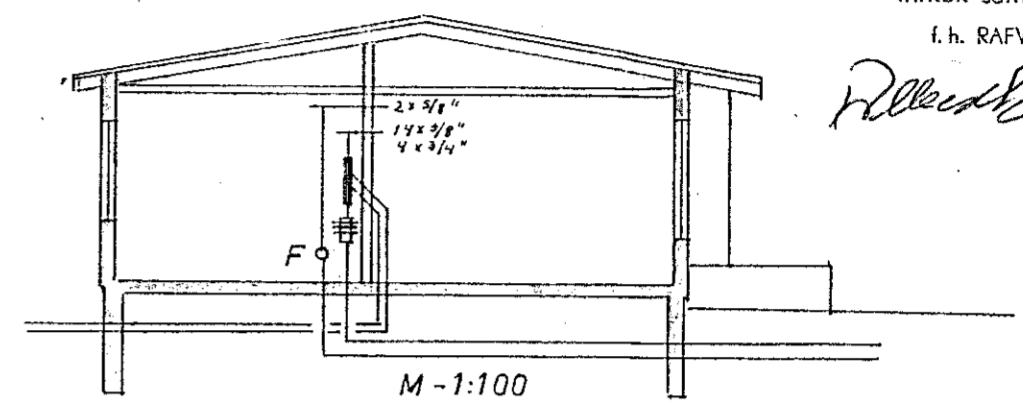


MÍÐVANGUR 116  
 RAFLÖGN

Inntök samþykkt 6.13. 1972  
 f.h. RAFVEITU HAFNARFJÁRDAR  
 Vinstjóri

*Róbert Þorvaldsson*

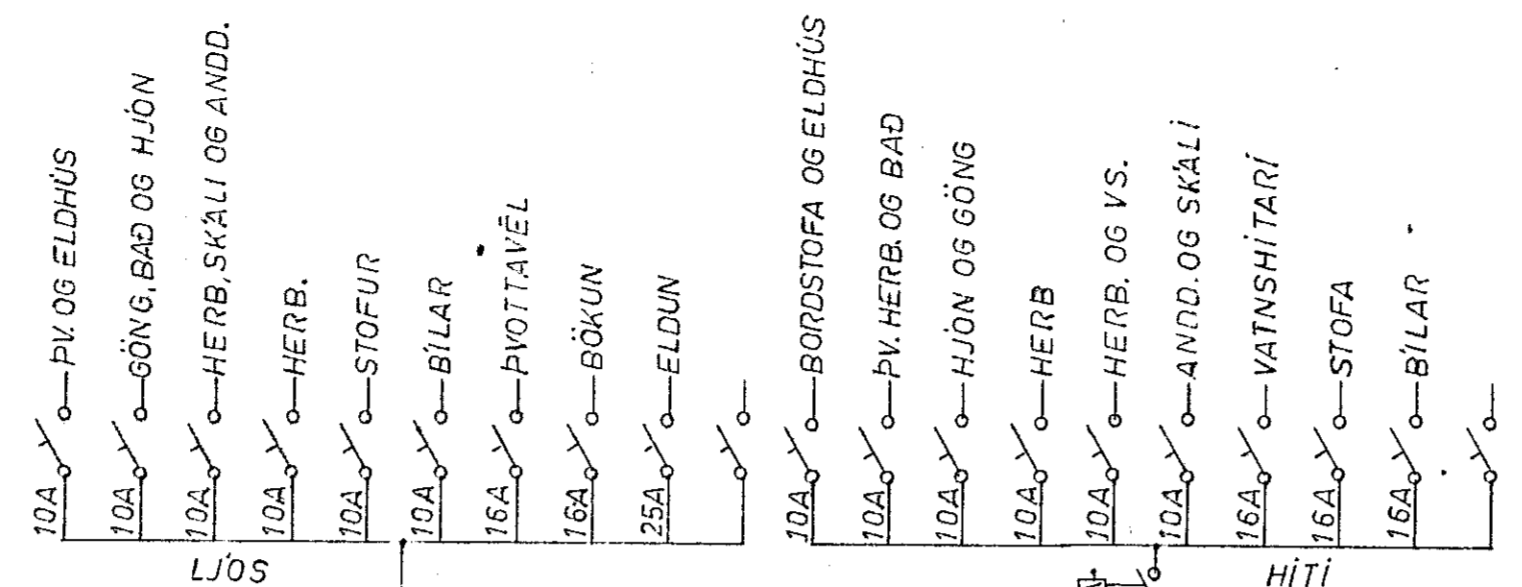

SJÁ MÁL Á SMÍÐATEIKN.

HAFNARFIRÐI 1. ÁGÚST 1971

*Róbert Þorvaldsson*

1323