
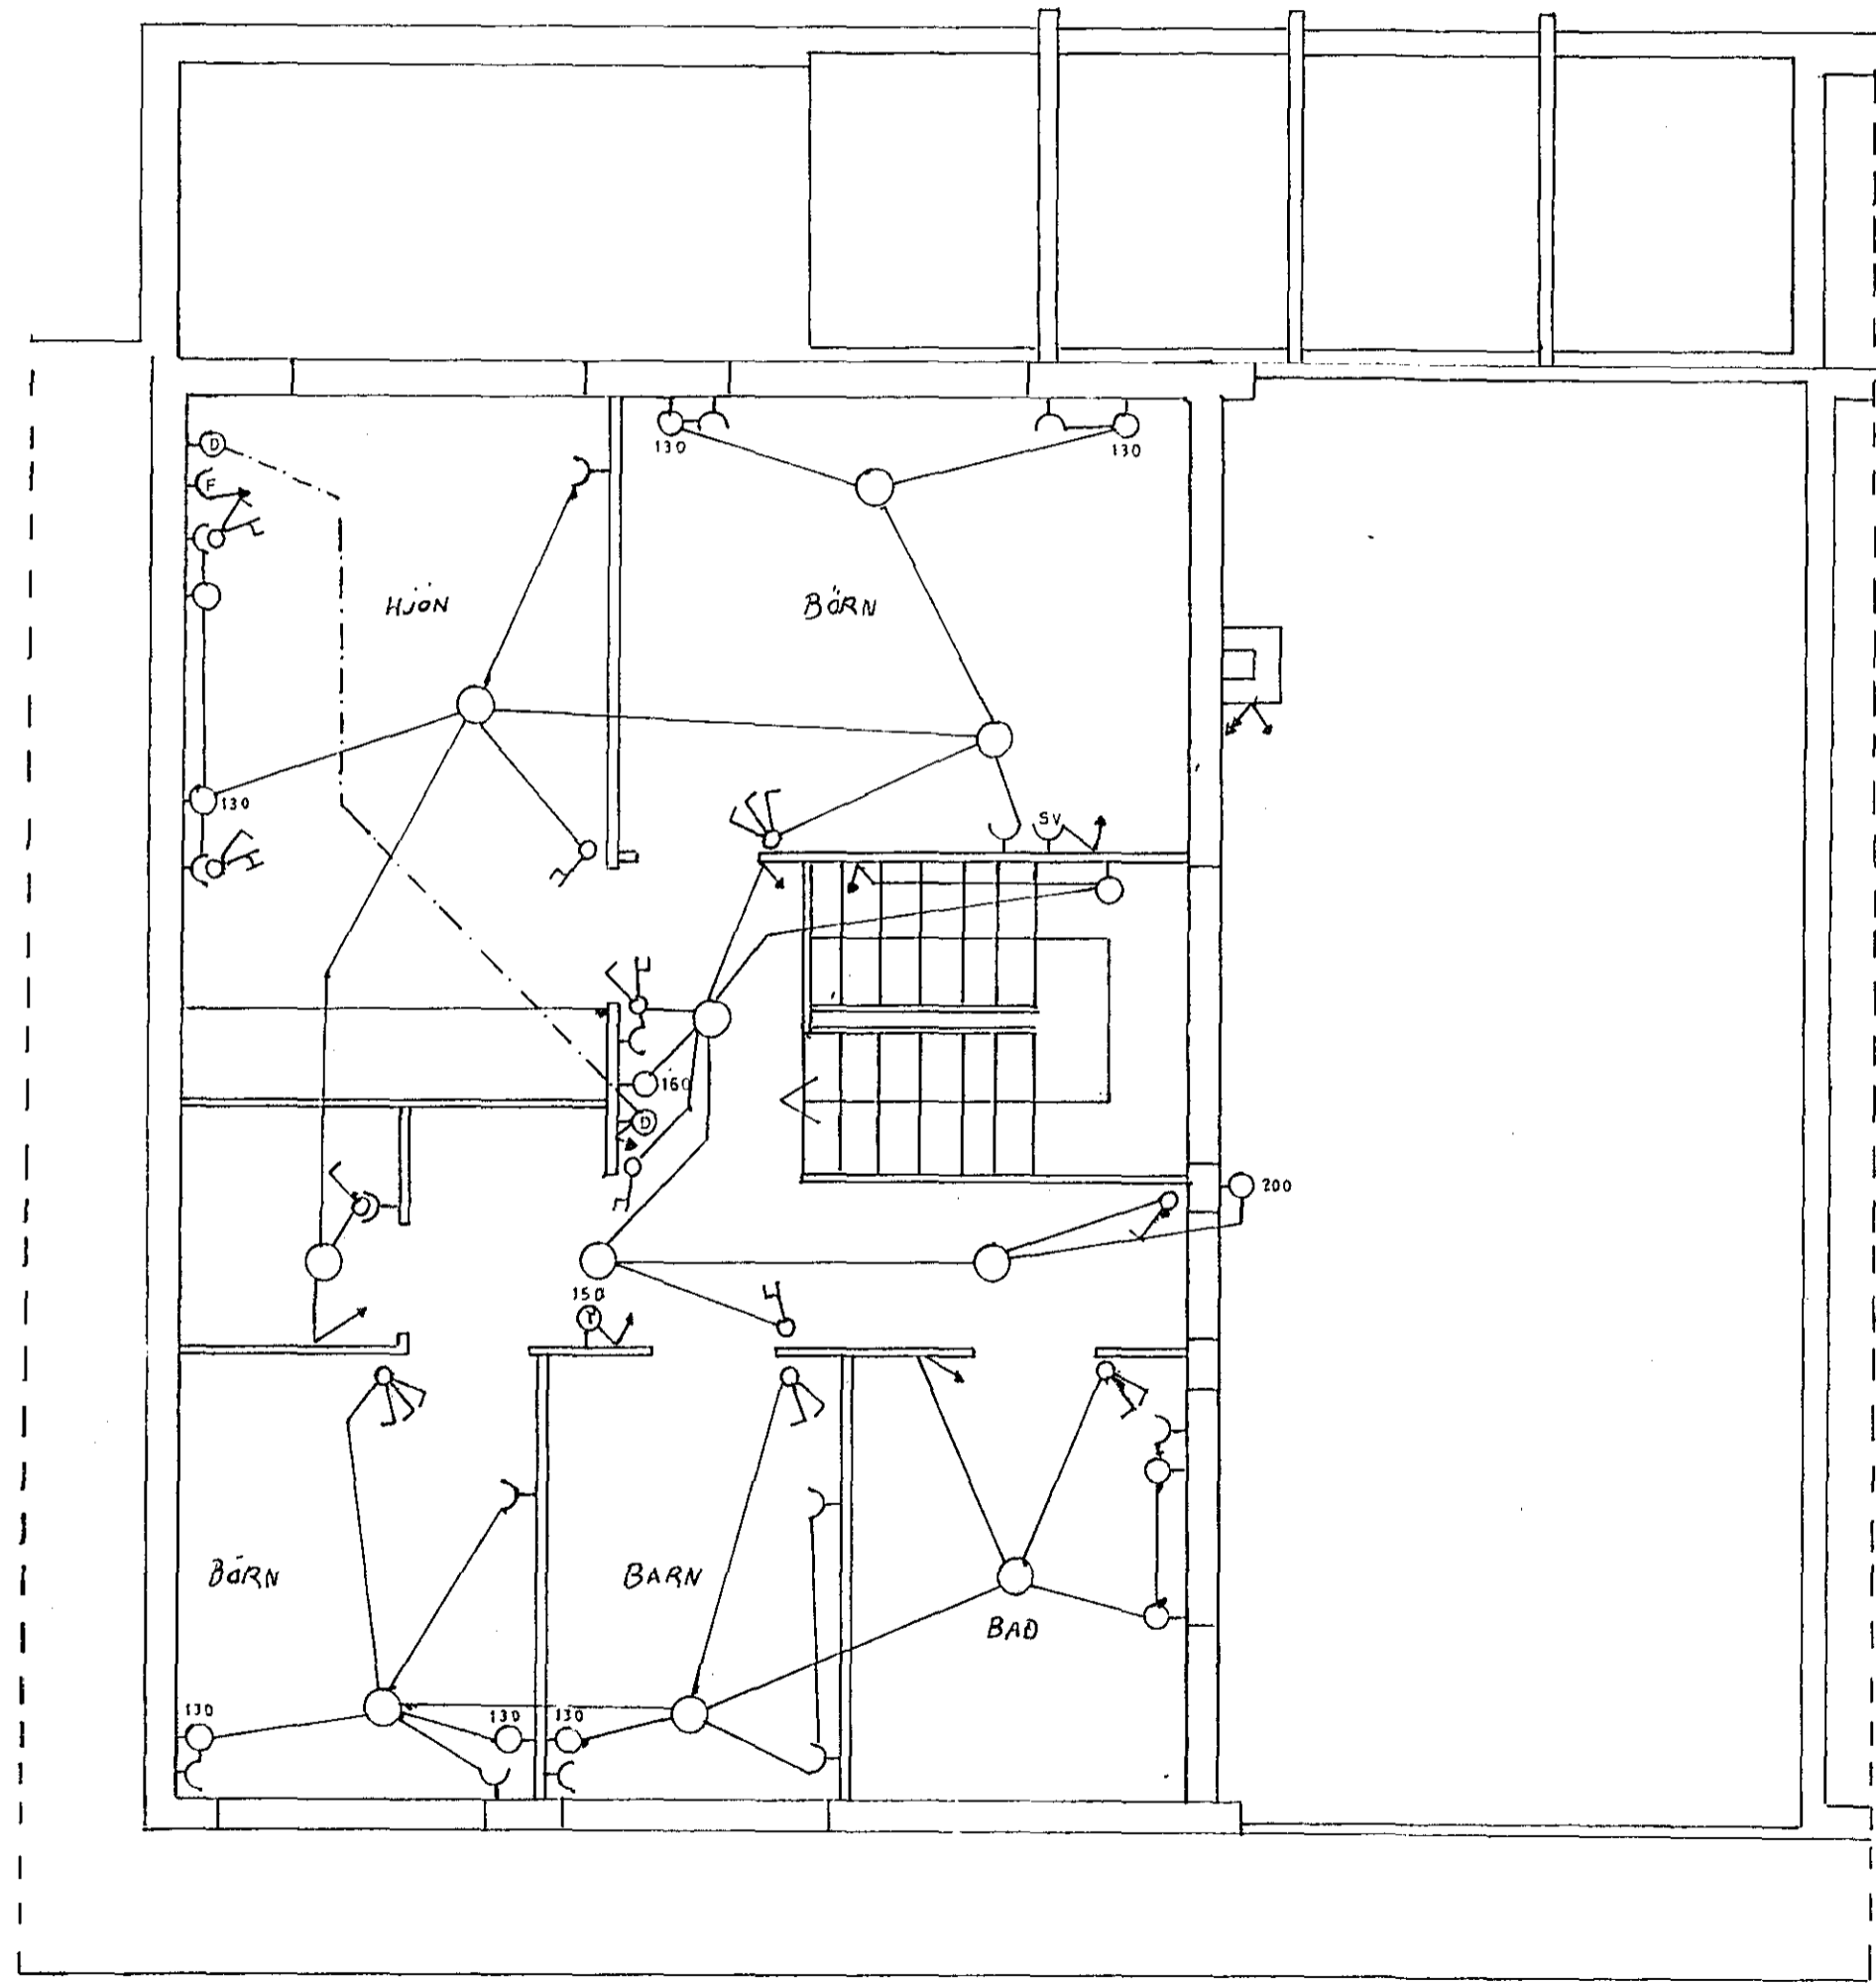


Inntök samþykkt 4.14. 1972  
 f.h. RAFVEITU HAFNARFJARÐAR  
*Alfred Þorsteinsson*

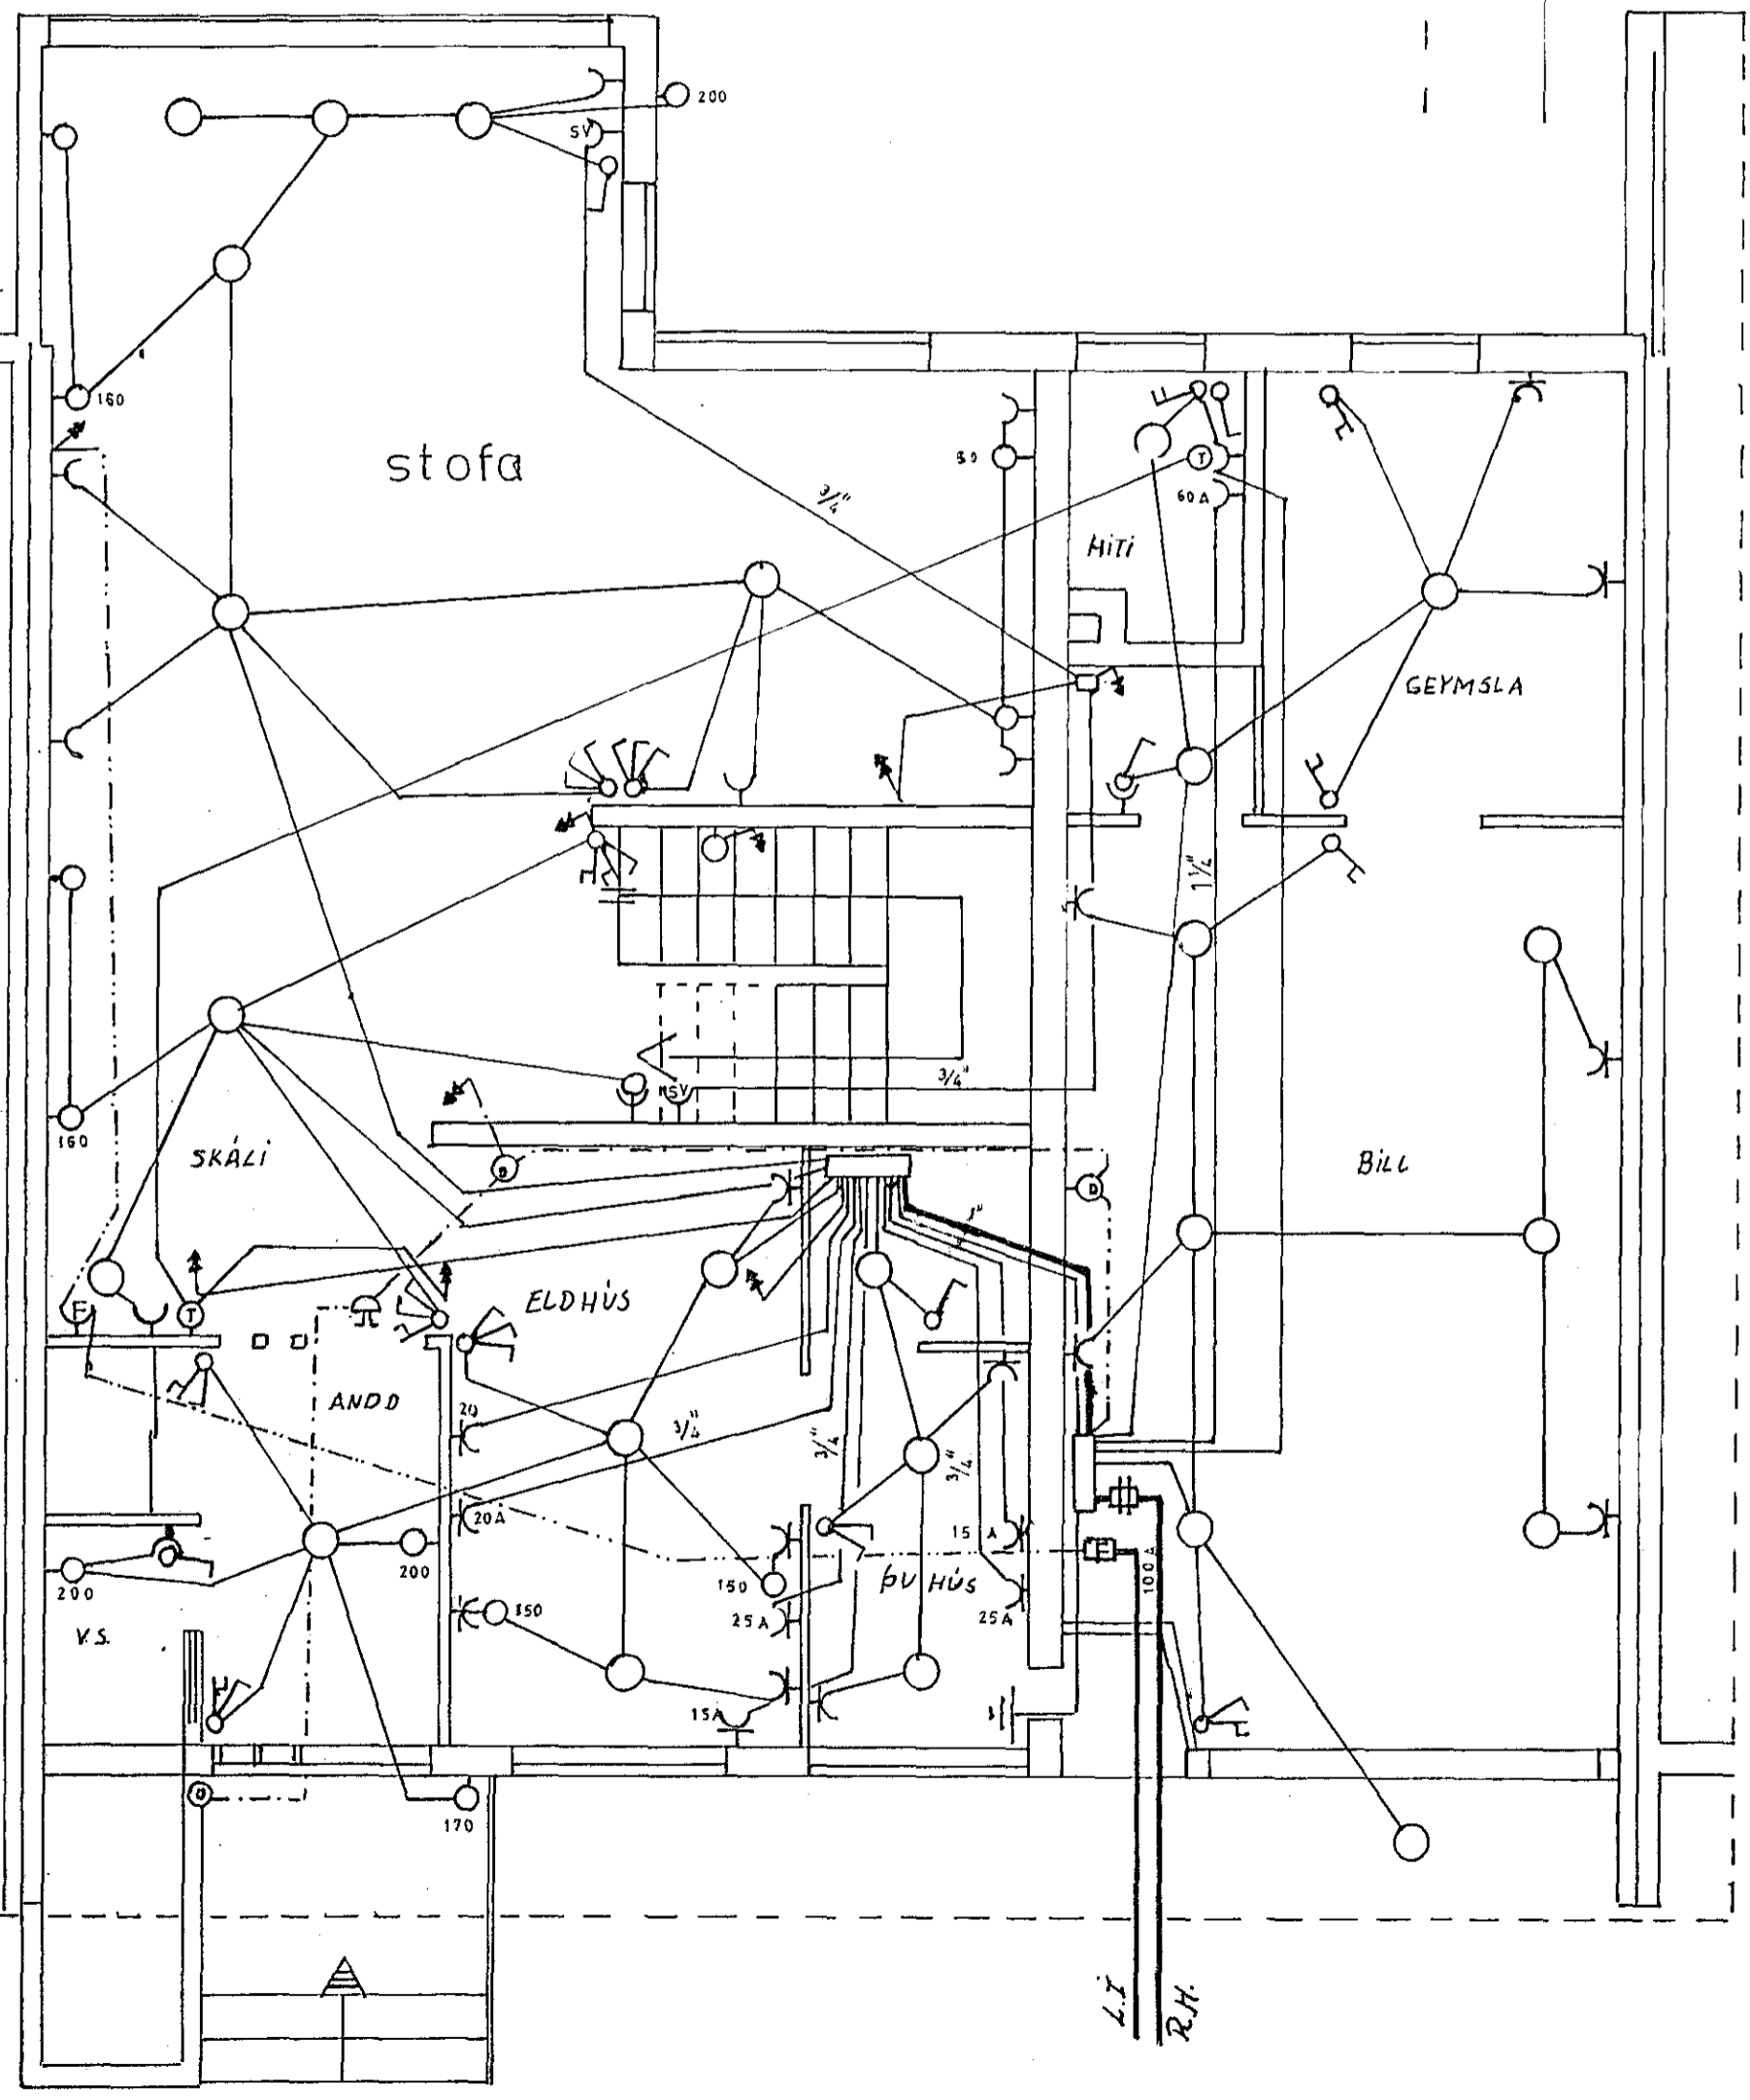

1328

△					
Útgáfur.	Dagset.	Breyting	Teikn.	GA	
Ráðgjafi Ráðgjafi Sími 50887		RAFLAGNATEIKNING			
		MIÐVANGUR NR 117			001/70