
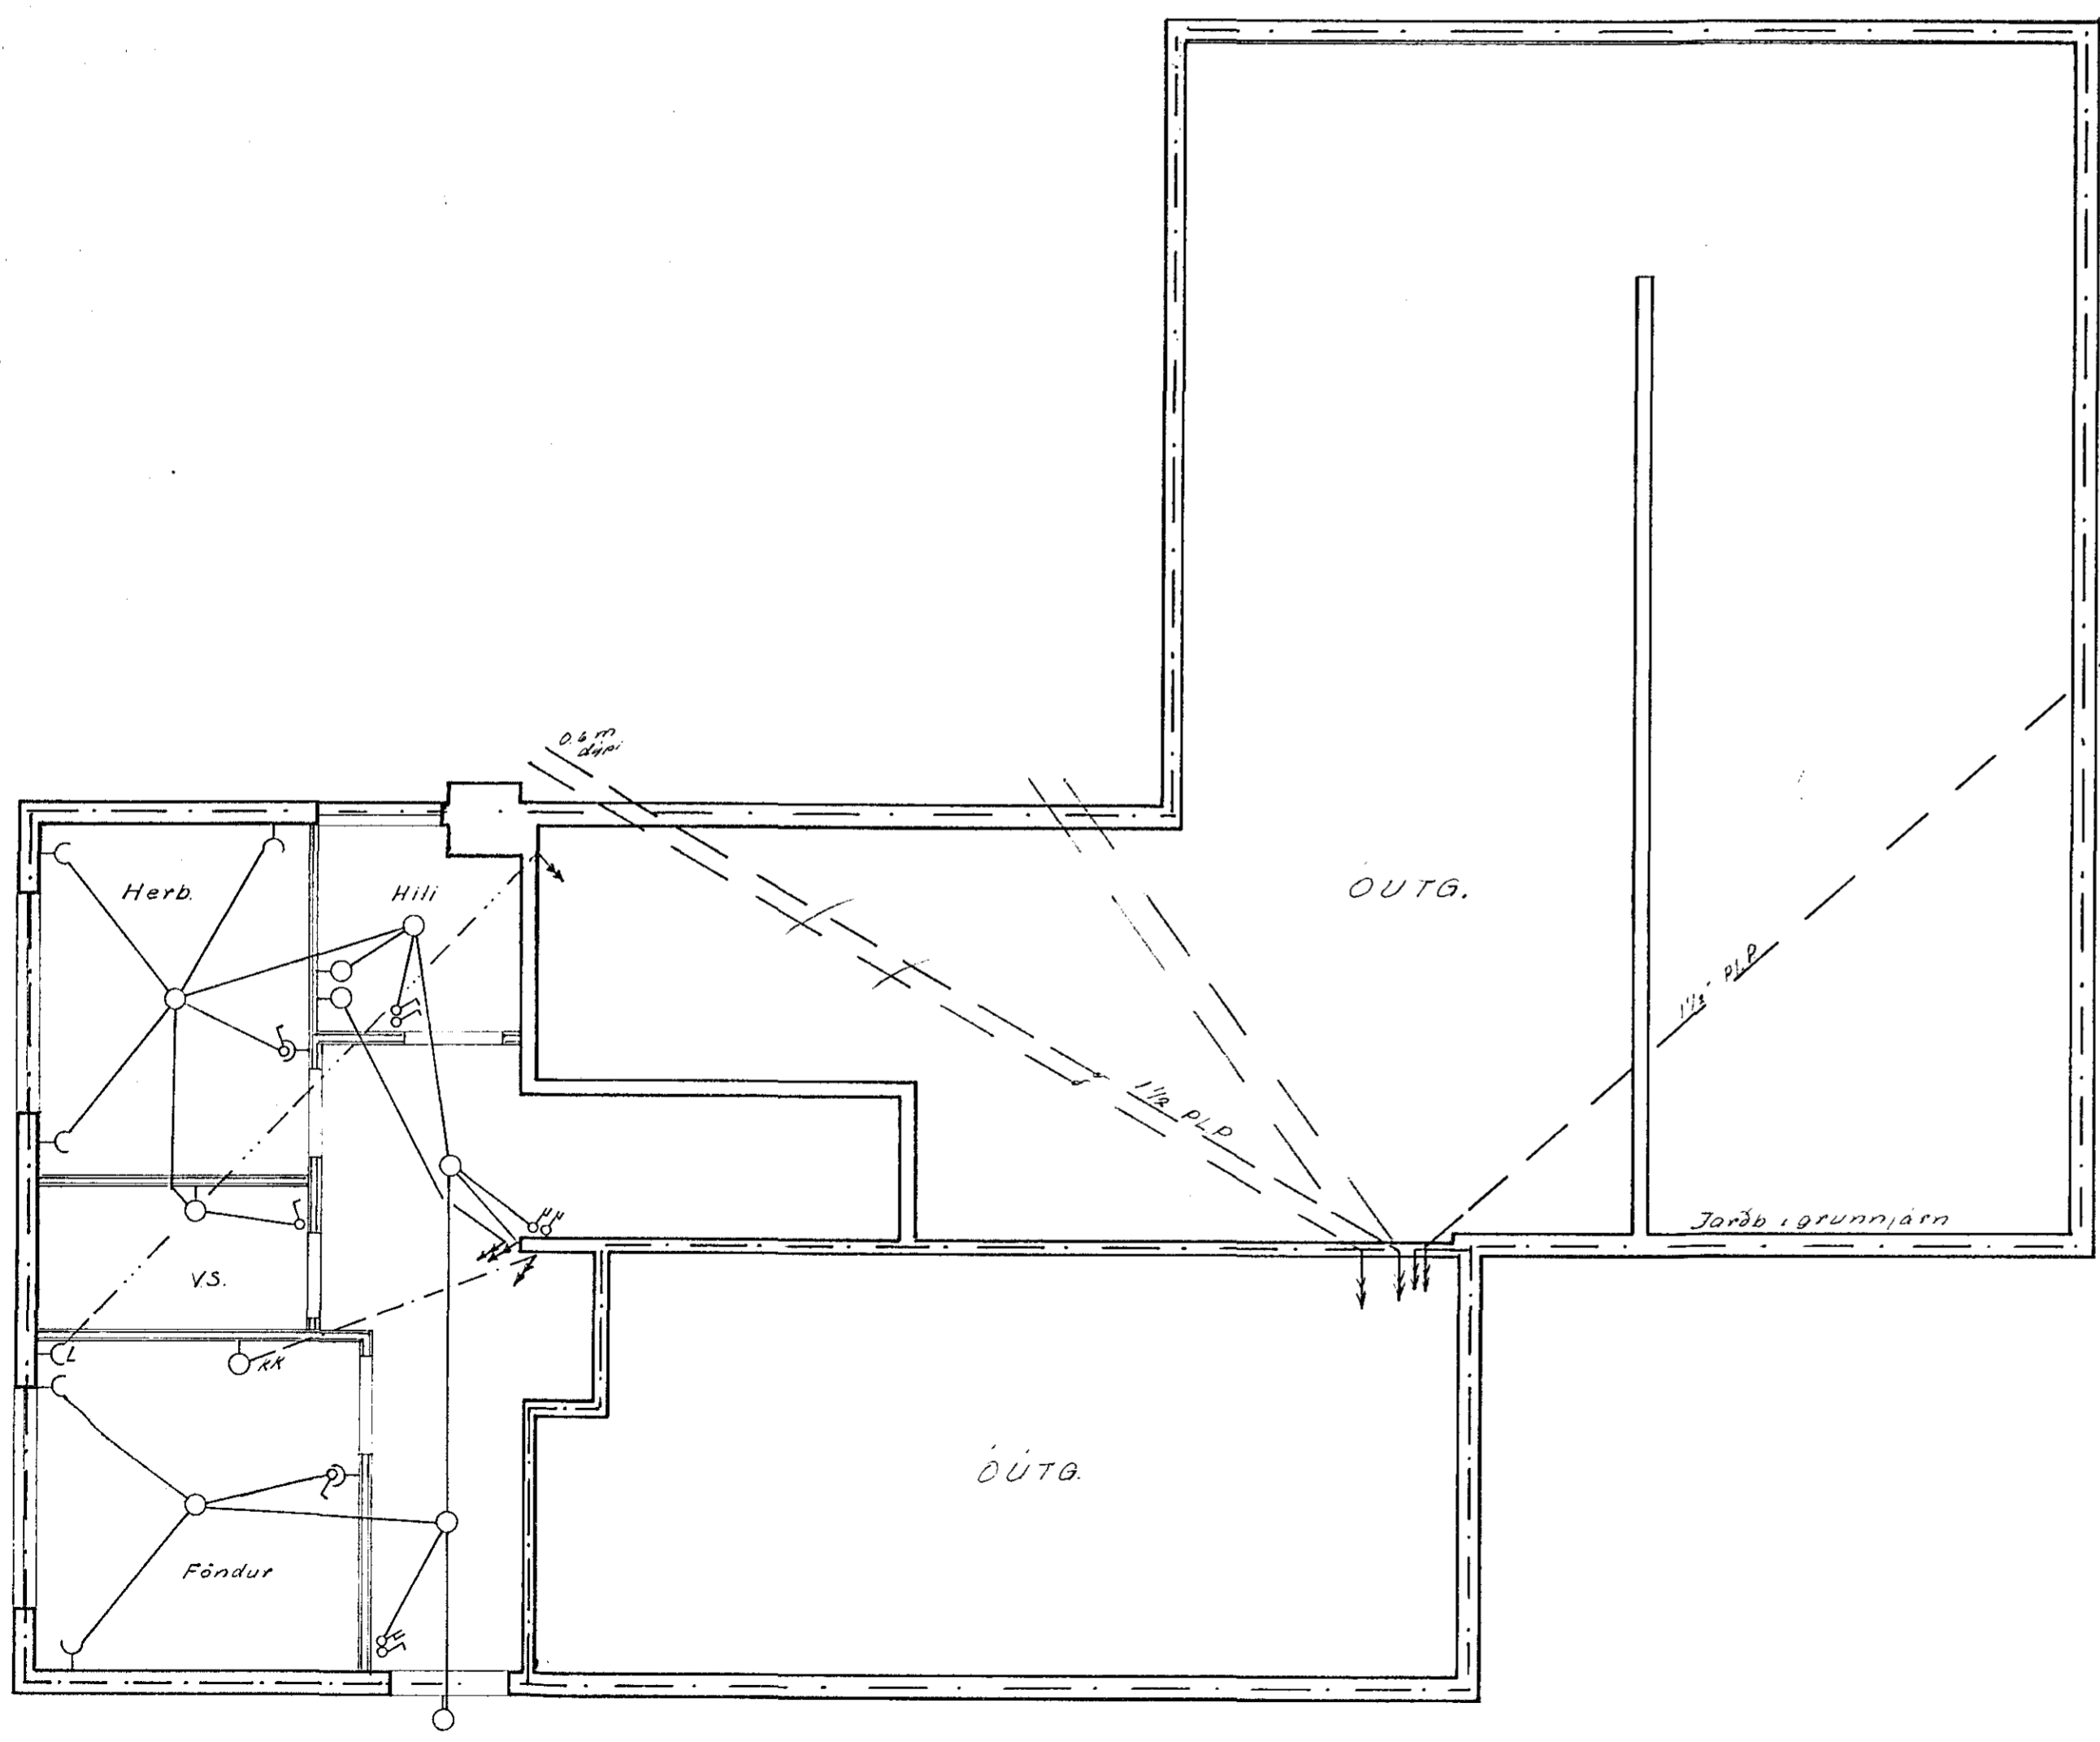


Húsvella nr. 2134 Teikning nr. 1310
 Samþykkt þ. 11/1 1972
 f. h. RAÐVEITU HAFNARFJÁRDAR
Jens Einarsson
 Eftirlitmaður rannagna

Inntök samþykkt 11.11. 1972
 f. h. RAÐVEITU HAFNARFJÁRDAR
 Verkfrófi
Róbert Þorsteinsson

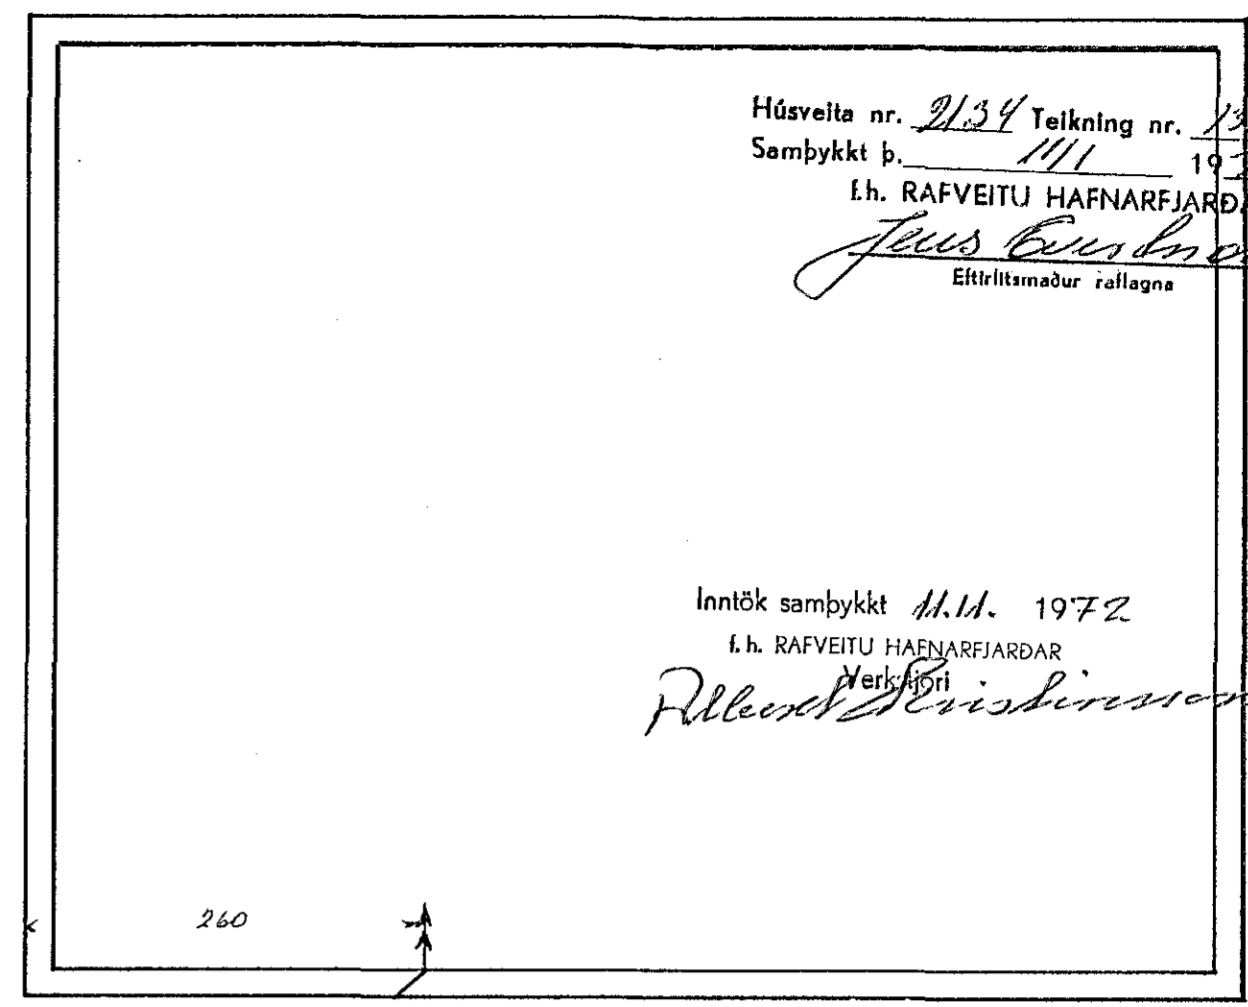

1310

	DAGS	NAFN		K
FRDR	OKT 71	SYB	MÍÐVANGUR 11	1:50
TEIKN	"	"	RAFLAGNATEIKNING	
BREYTT	NOB 71	"		
Kjallari Bláð nr 1 af 2			<i>Stefan Þorsteinsson</i>	SÍMI 52136