





Inntak samþykkt 30.8.72
 Versjón
 Tryggingunni

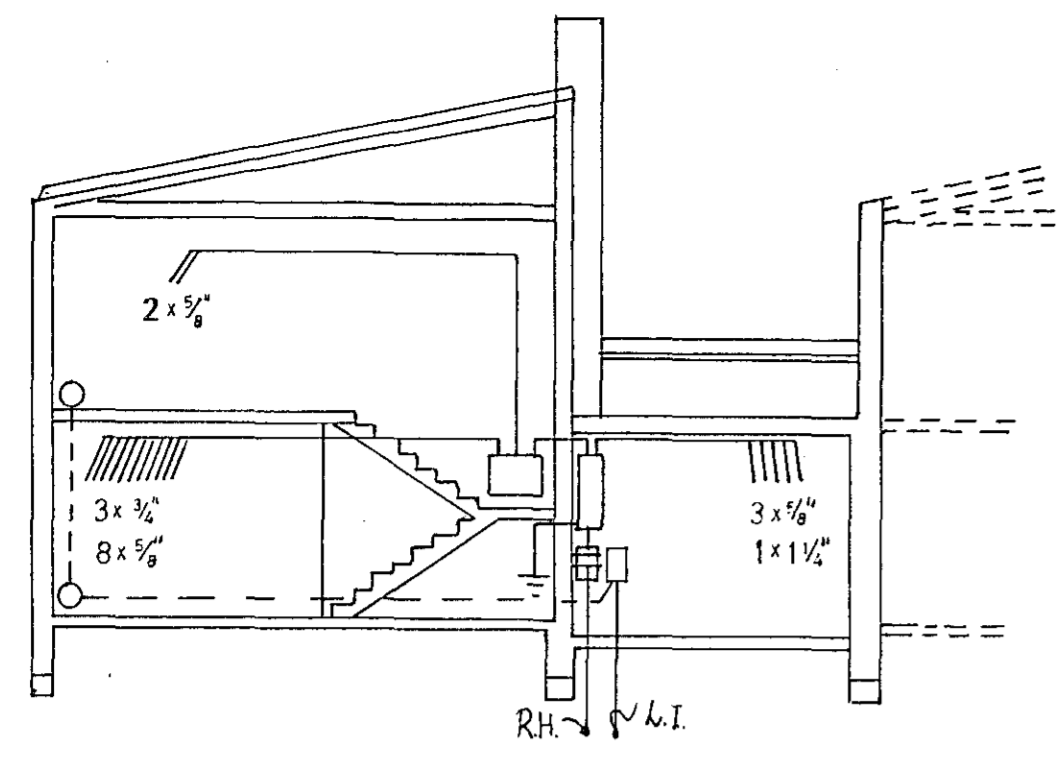

MÍÐVANGUR

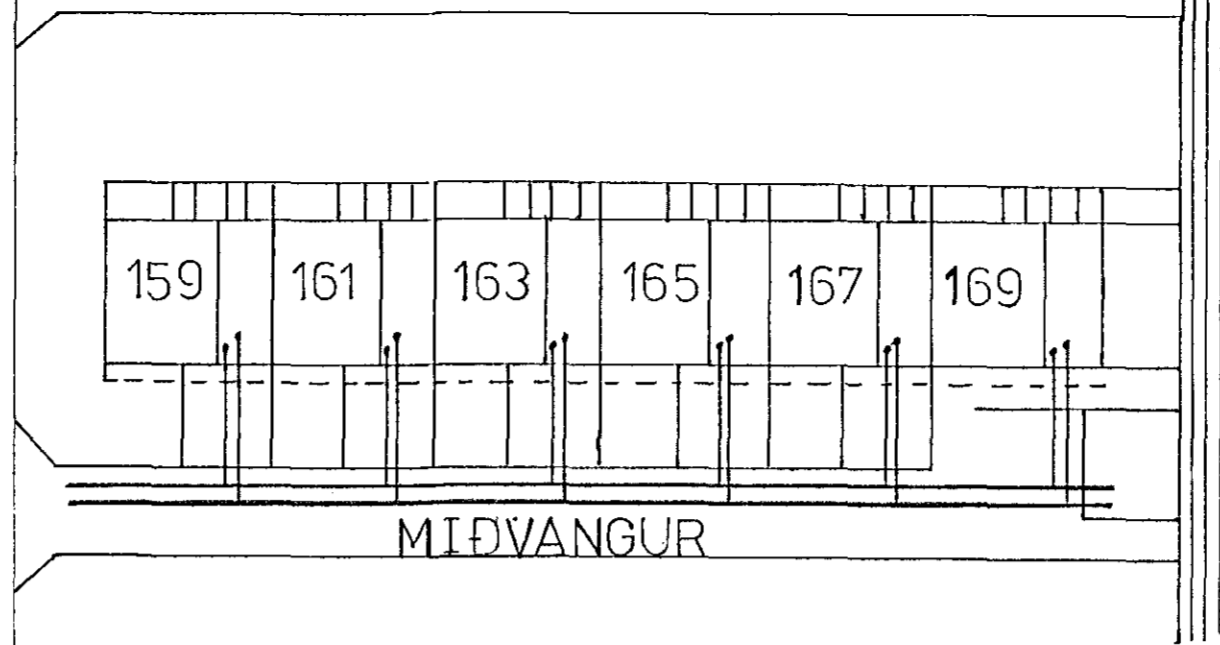

MÍÐVANGUR

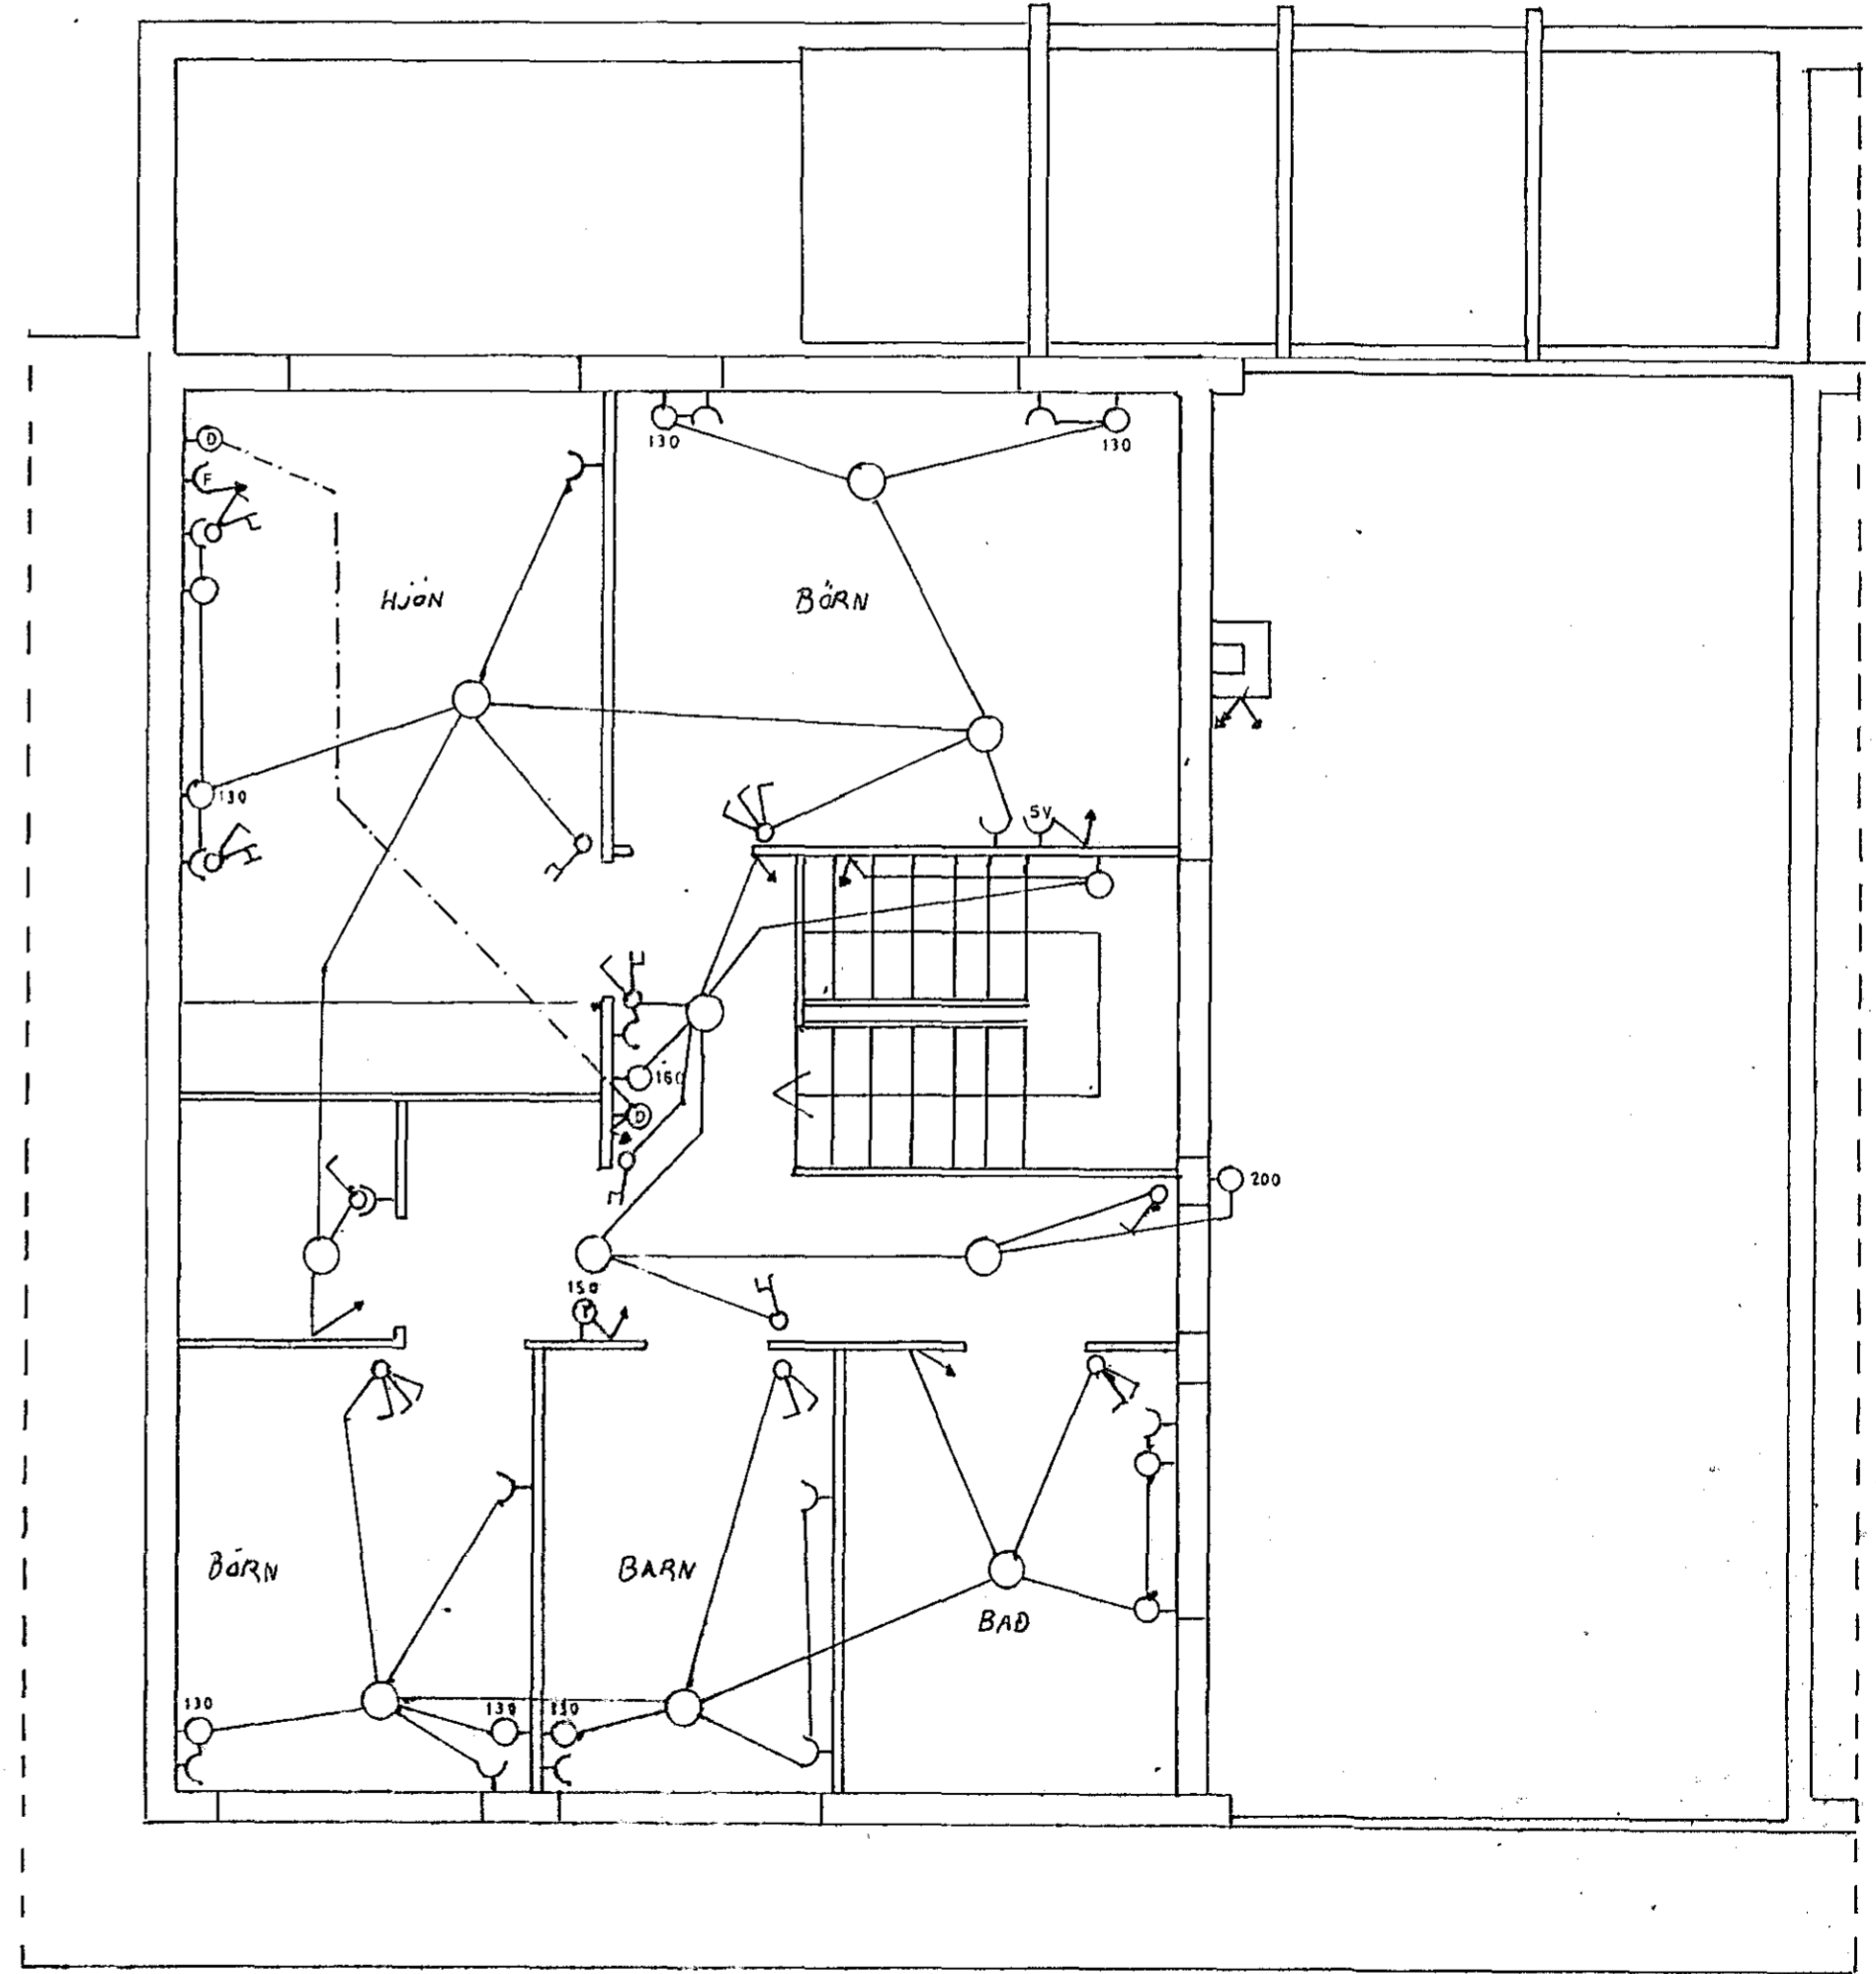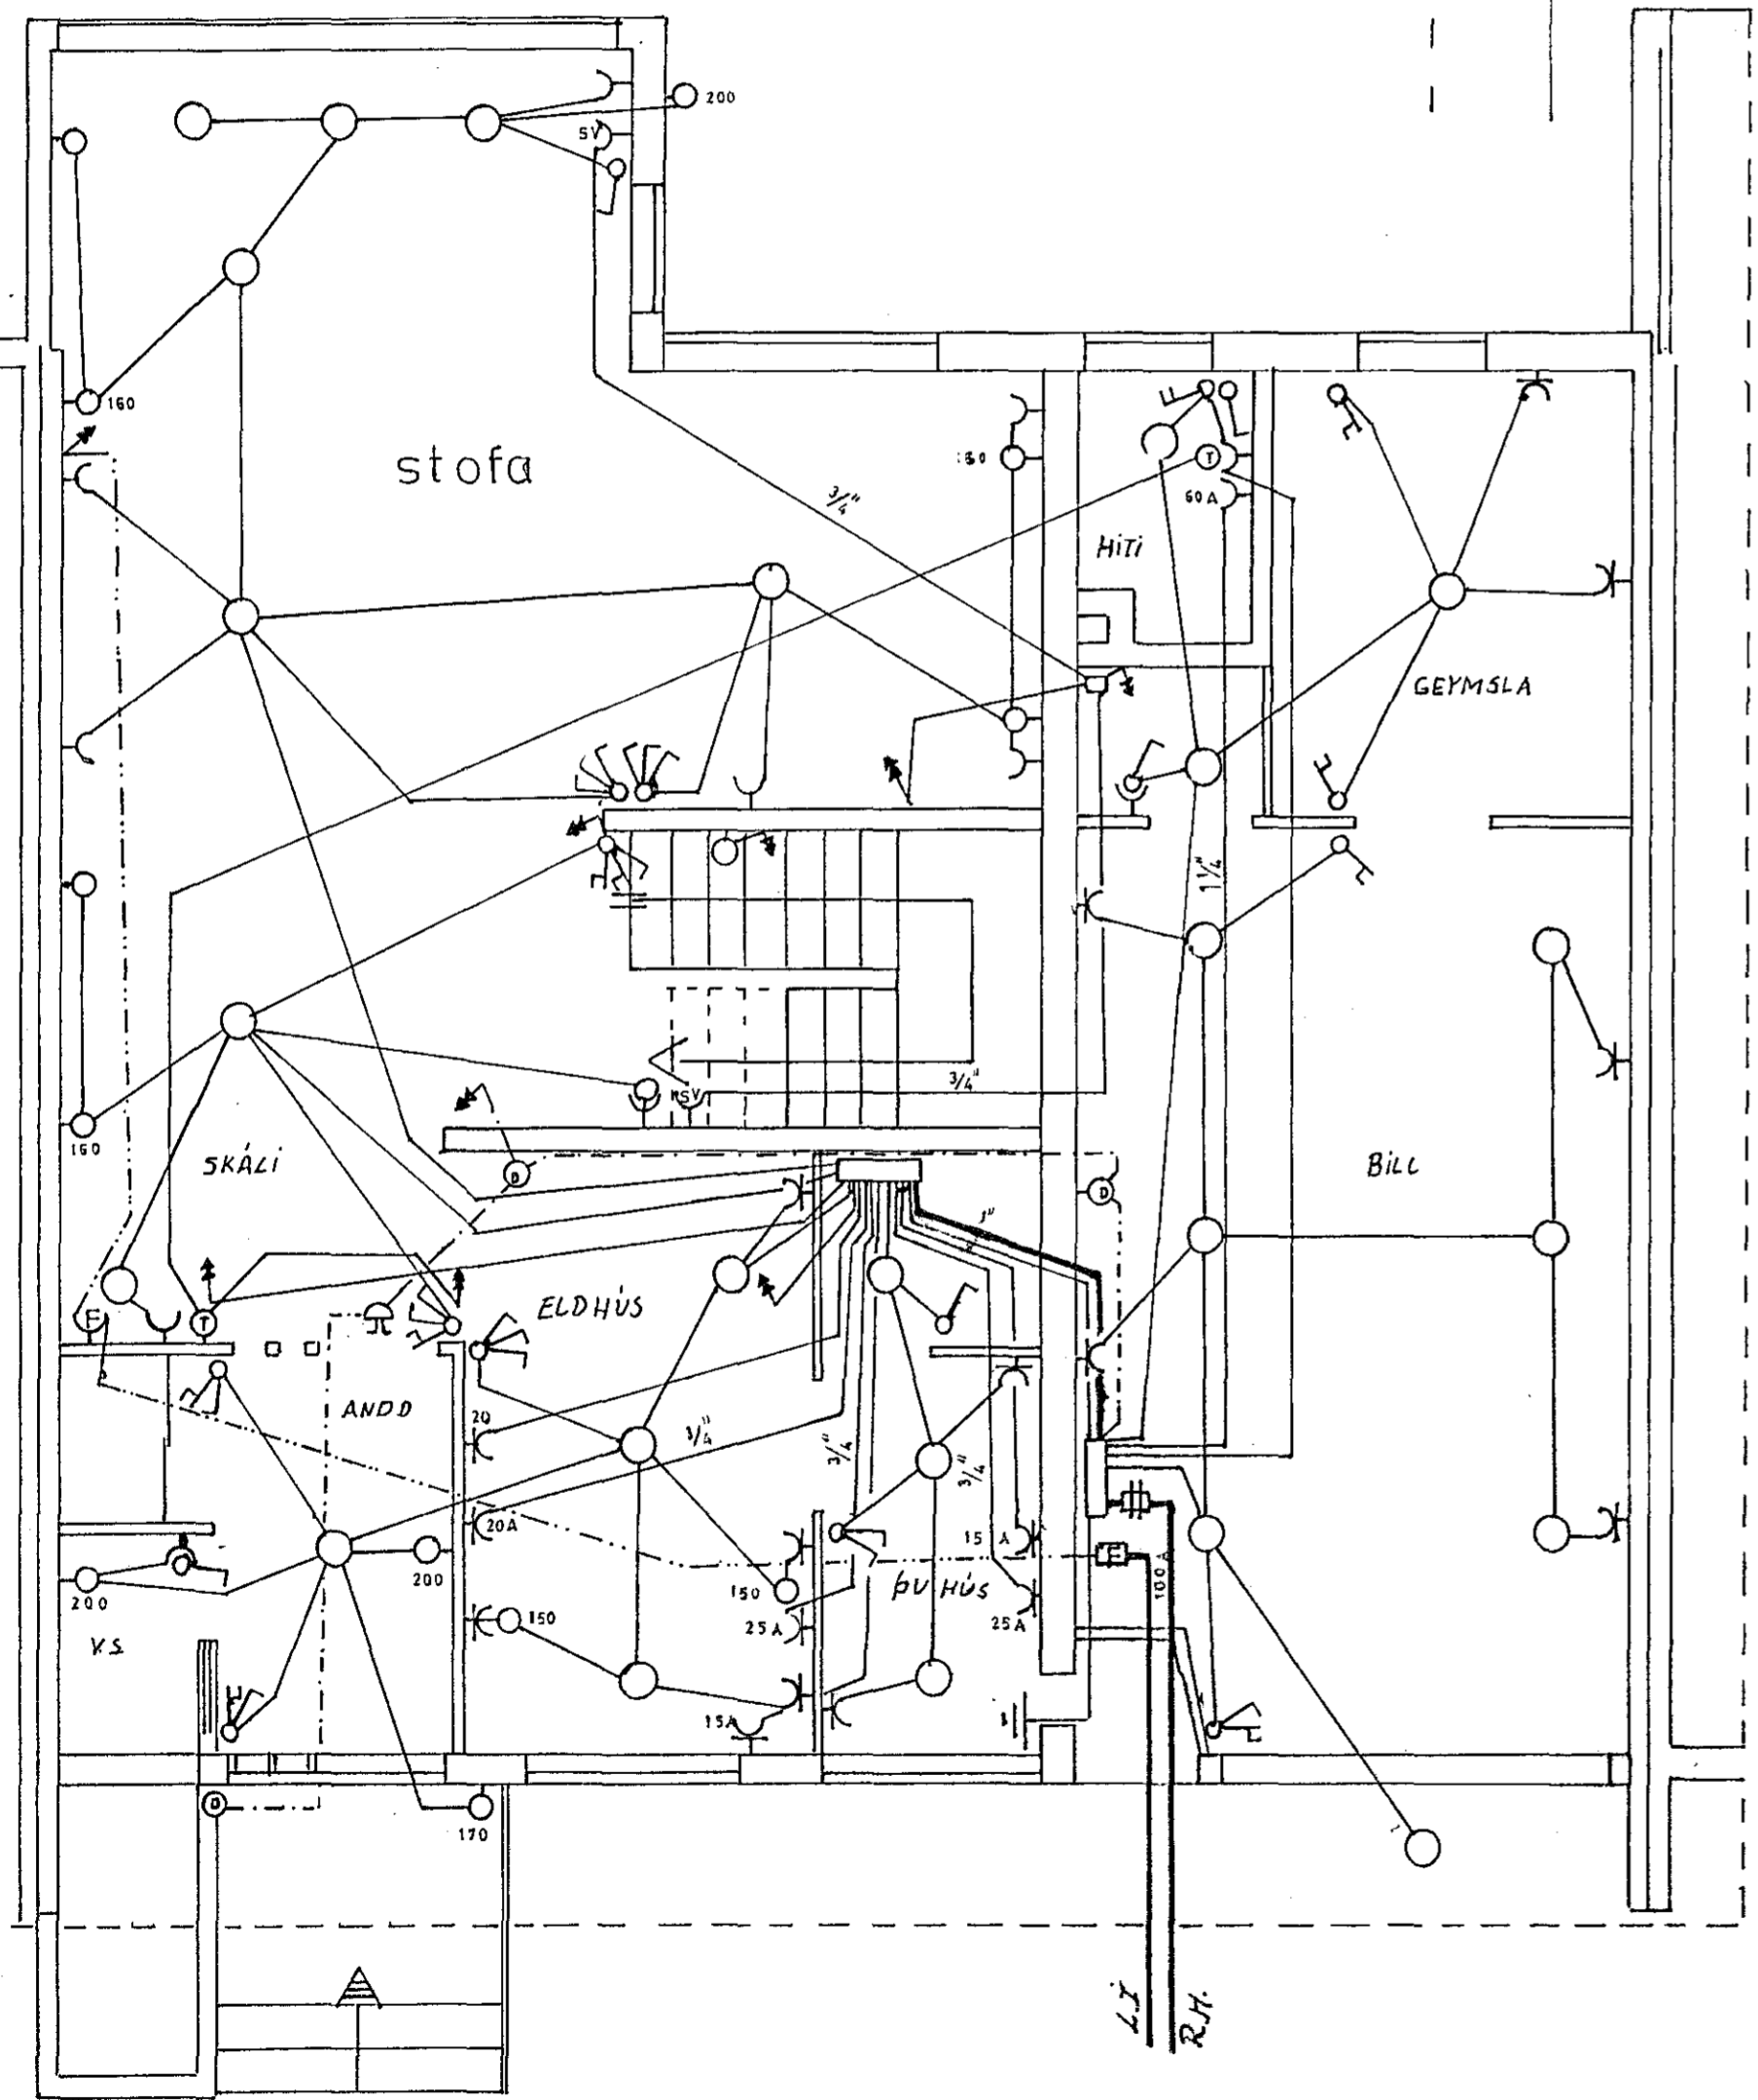

1346

△	Útgáfunr.	Dagset.	Breyting	Teikn.	GA
	Reiðin Þorbjörgun Erlausmanna Sími 50887		RAFLAGNATEIKNING MÍÐVANGUR N.R.159		001/70