


Hú sveita nr. 2192 Teikning nr. 1365  
 Samþykkt þ. 12/12 1973  
 f.h. RAUFVEITU HAENARFJARDAR  
*Jóhann Guðmundsson*  
 Eftirlitsmaður rafhlagna

Inntök samþykkt 5.12. 1973  
 f.h. RAUFVEITU HAENARFJARDAR  
*Jóhann Guðmundsson*

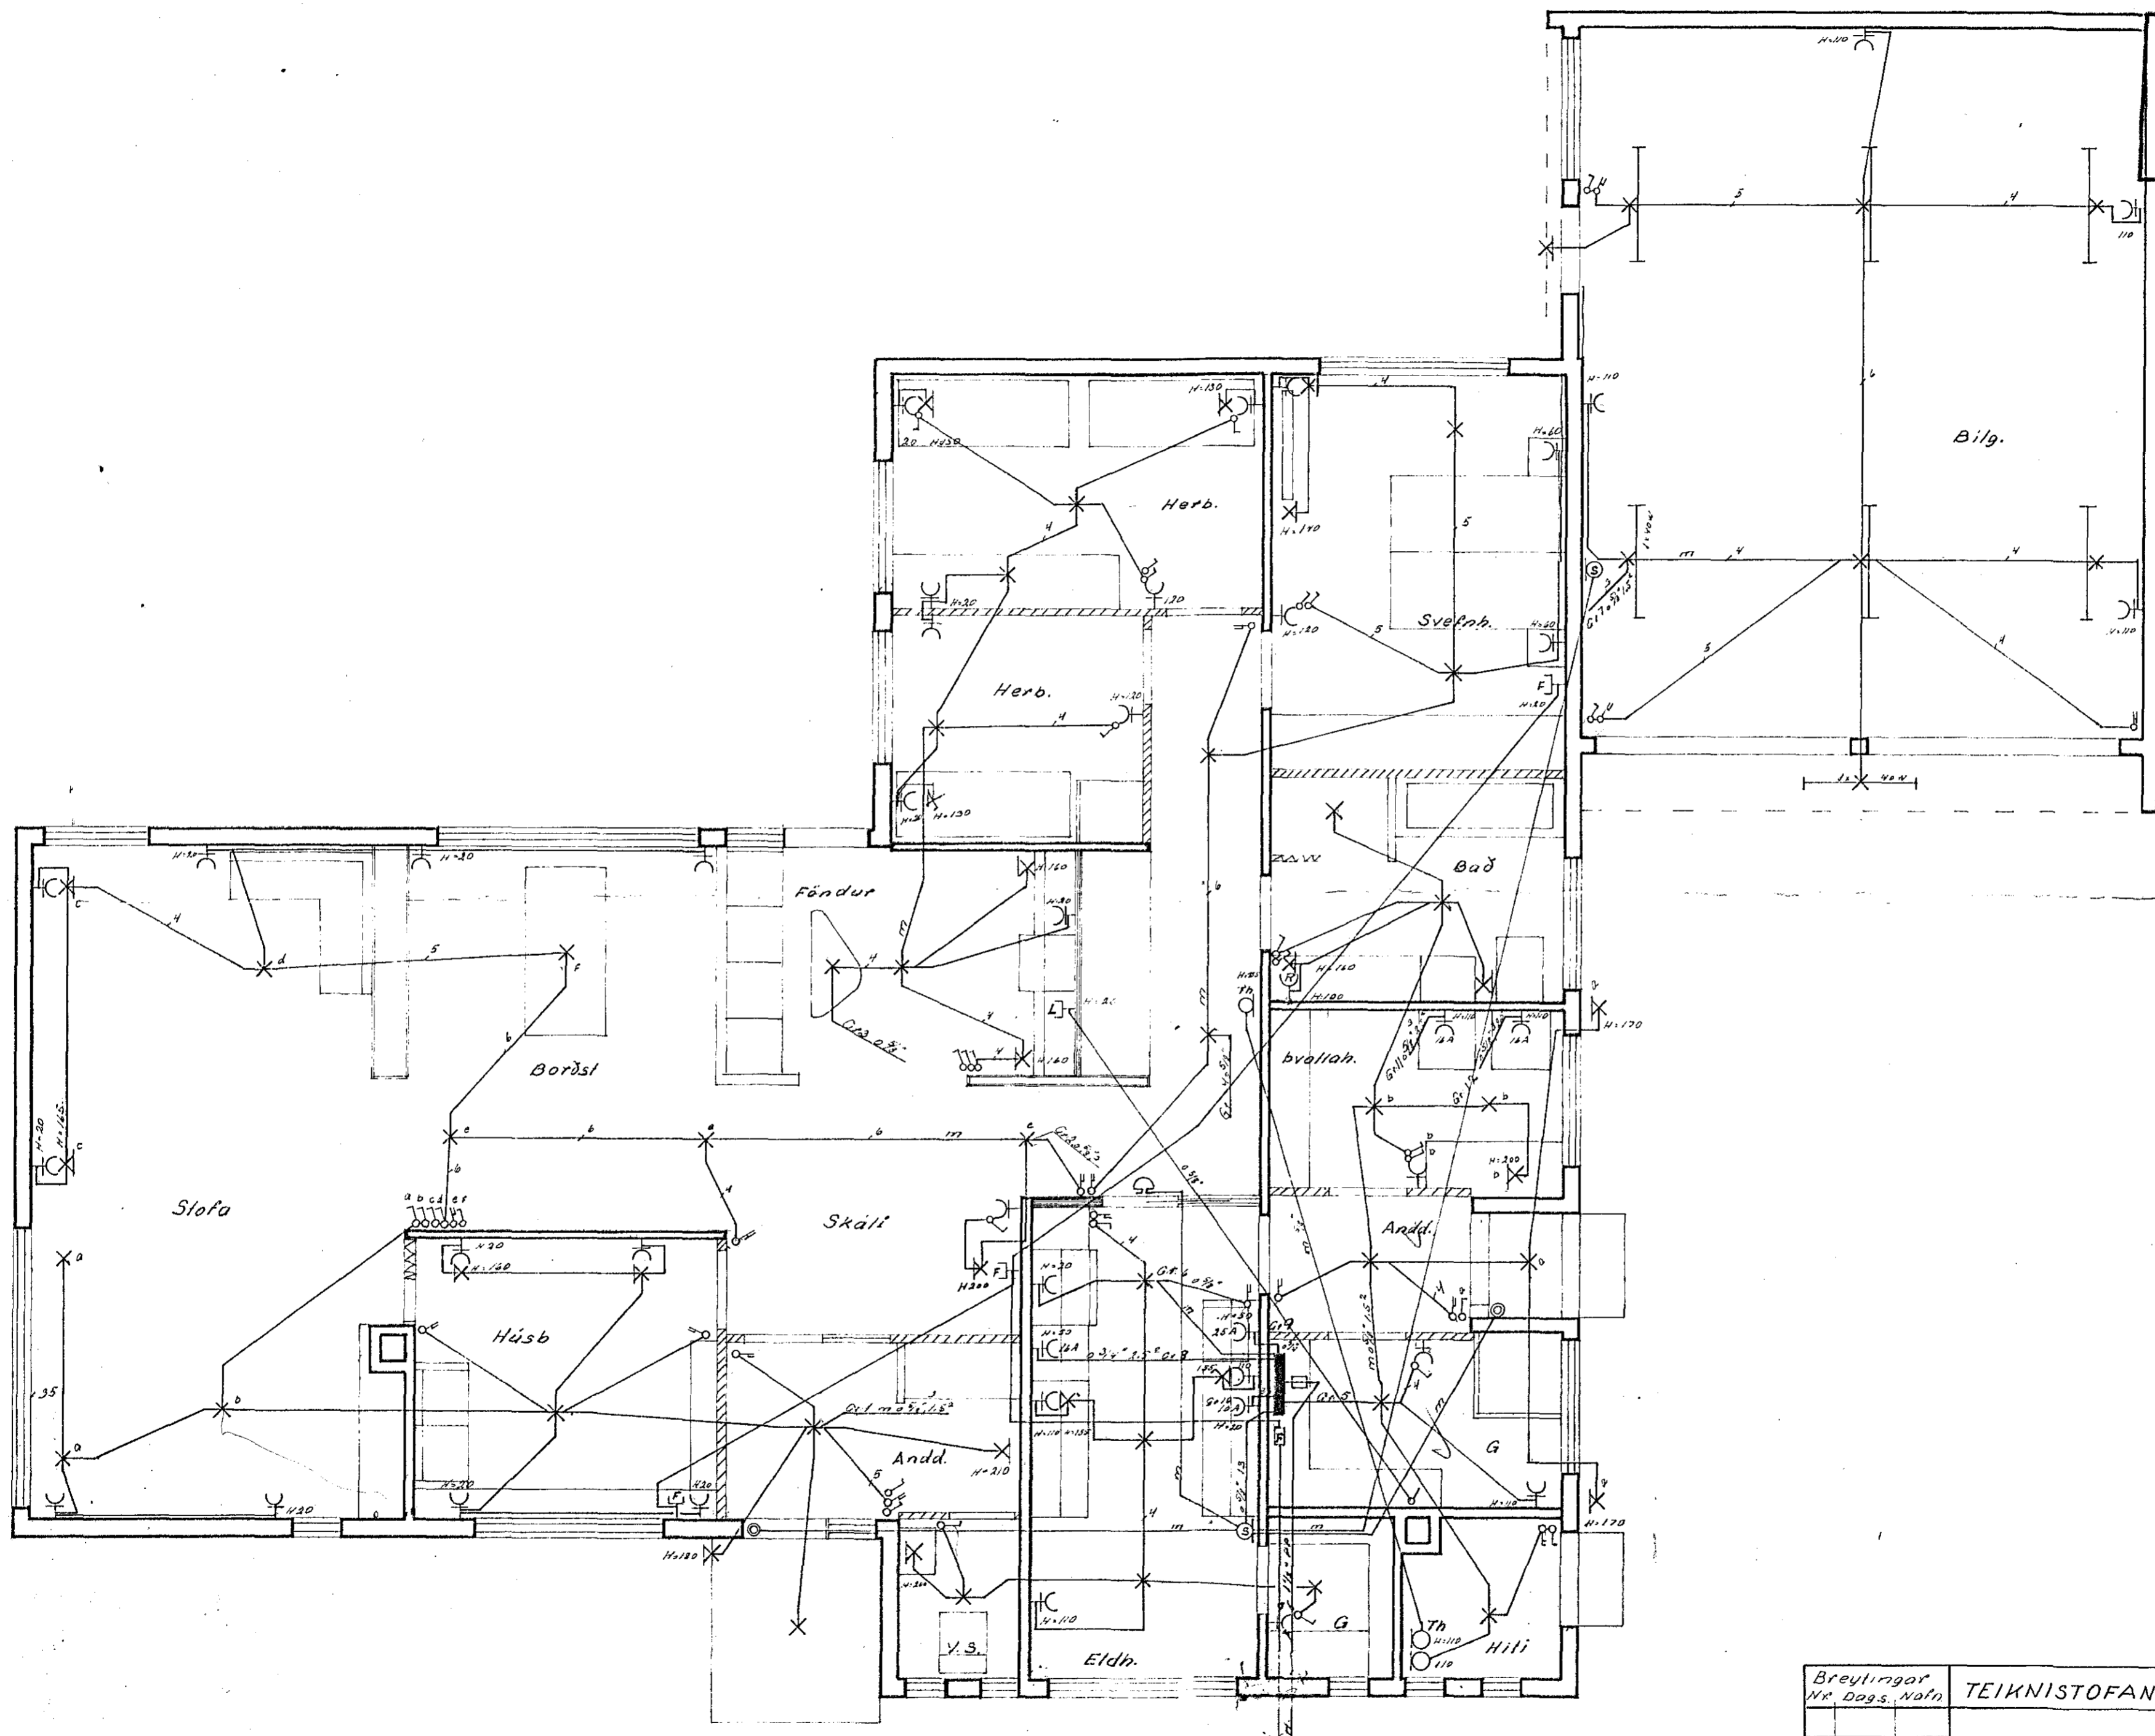

1365

Breitingar	TEIKNISTOFAN ARNARHRAUNI 36 SÍMIS2136	H. SVART SVAS.
Nr. Dags. Nafn	MÍÐVANGUR NR. 37	M 1:50
	RAFLÖGN	Nr. Bl. 1 af 2
		Dags. OKI 1972
		<i>Jóhann Guðmundsson</i>