



Inntök samþykkt 4.11. 1973  
 f.h. RAFVEITU HAFNARFJÁRDAR  
 Verkstjóri  
*Flokkur Þrjú*

SKÝRINGAR:  
 GERT ER RÁÐ FYRIR SAMEIGINLEGU  
 SJÓNVARPSLOFTNETI, SEM  
 STAÐSETT VERÐUR Á HÚSI no.5  
 MÁLSTRAUMUR ROFA OG TENGLA 10A.  
 ÖLL RÖR 5/8" OG VIR 152 } NEMA ANNARS SÉ GETIÐ.  
 © EF UM VEGG VERÐUR AÐ RÆÐA.

- ROFAR \_\_\_\_\_ 110 CM
- TENGLAR \_\_\_\_\_ 20
- TENGLAR BILGEYMSLU \_\_\_\_\_ 110
- VEGGJLÖS ELDHÚSI \_\_\_\_\_ 145

ATH:  
 ÖLL MÁL ERU GEFIN Í CM FRÁ  
 FULLFRÁGENGNUM GÖLFU.

JARÐTENGING SKAL TEKIN FRÁ  
 VATNSINNTAKI OG JARNABYNDINGU  
 Í SÖKKLI.

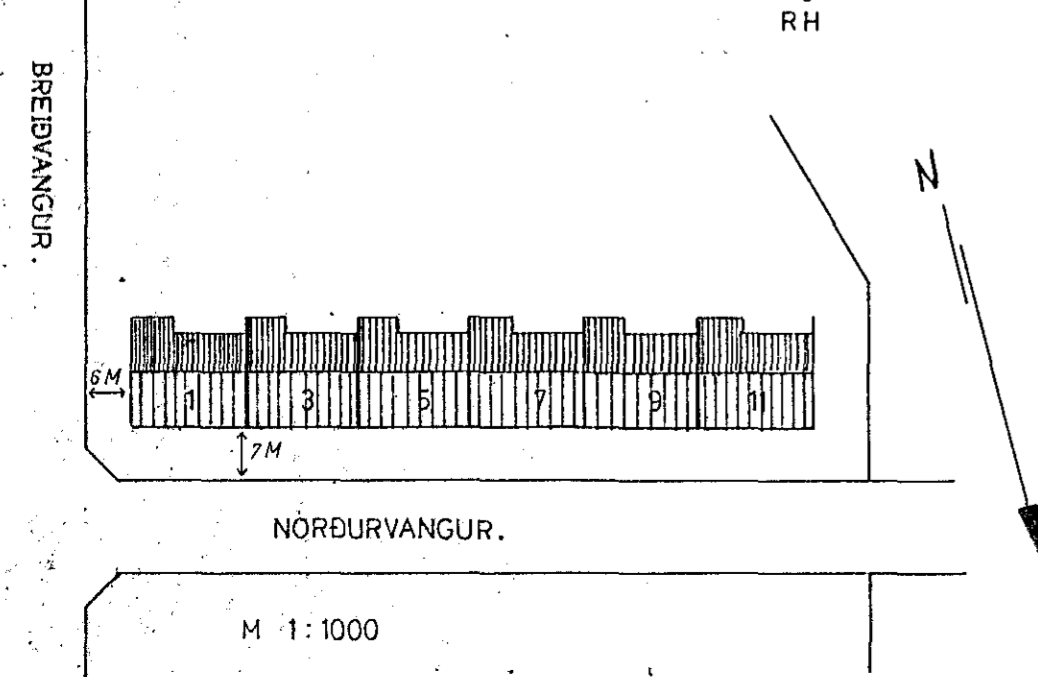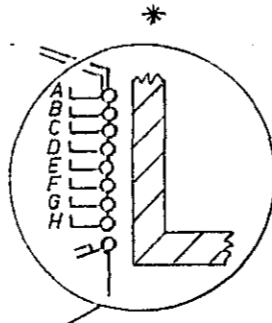

BREYTINGAR				MAGNÚS HELGASON	
NR.	DAGS.	ÁR	NAFN	S.50193 HAFNARFIRÐI	
				NÖRÐURVANGUR 5	HAFNARFIRÐI.
				RAFLÖGN	EINLÍN UMYND.

1377

H. A. J. A. S.  
 M 1:50  
 NR.2 BL.1 AF 1  
 DAGS. DES. 1972  
*Magnús Helgason*