


Húsvéita nr. 2044 Teikning nr. 1220  
 Samþykkt þ. 29/10 1970  
 f.h. RAFVEITU HAFNARFJÁRDAR  
*Ólafur J. Þorsteinsson*  
 Eftirlitamaður rannsókn

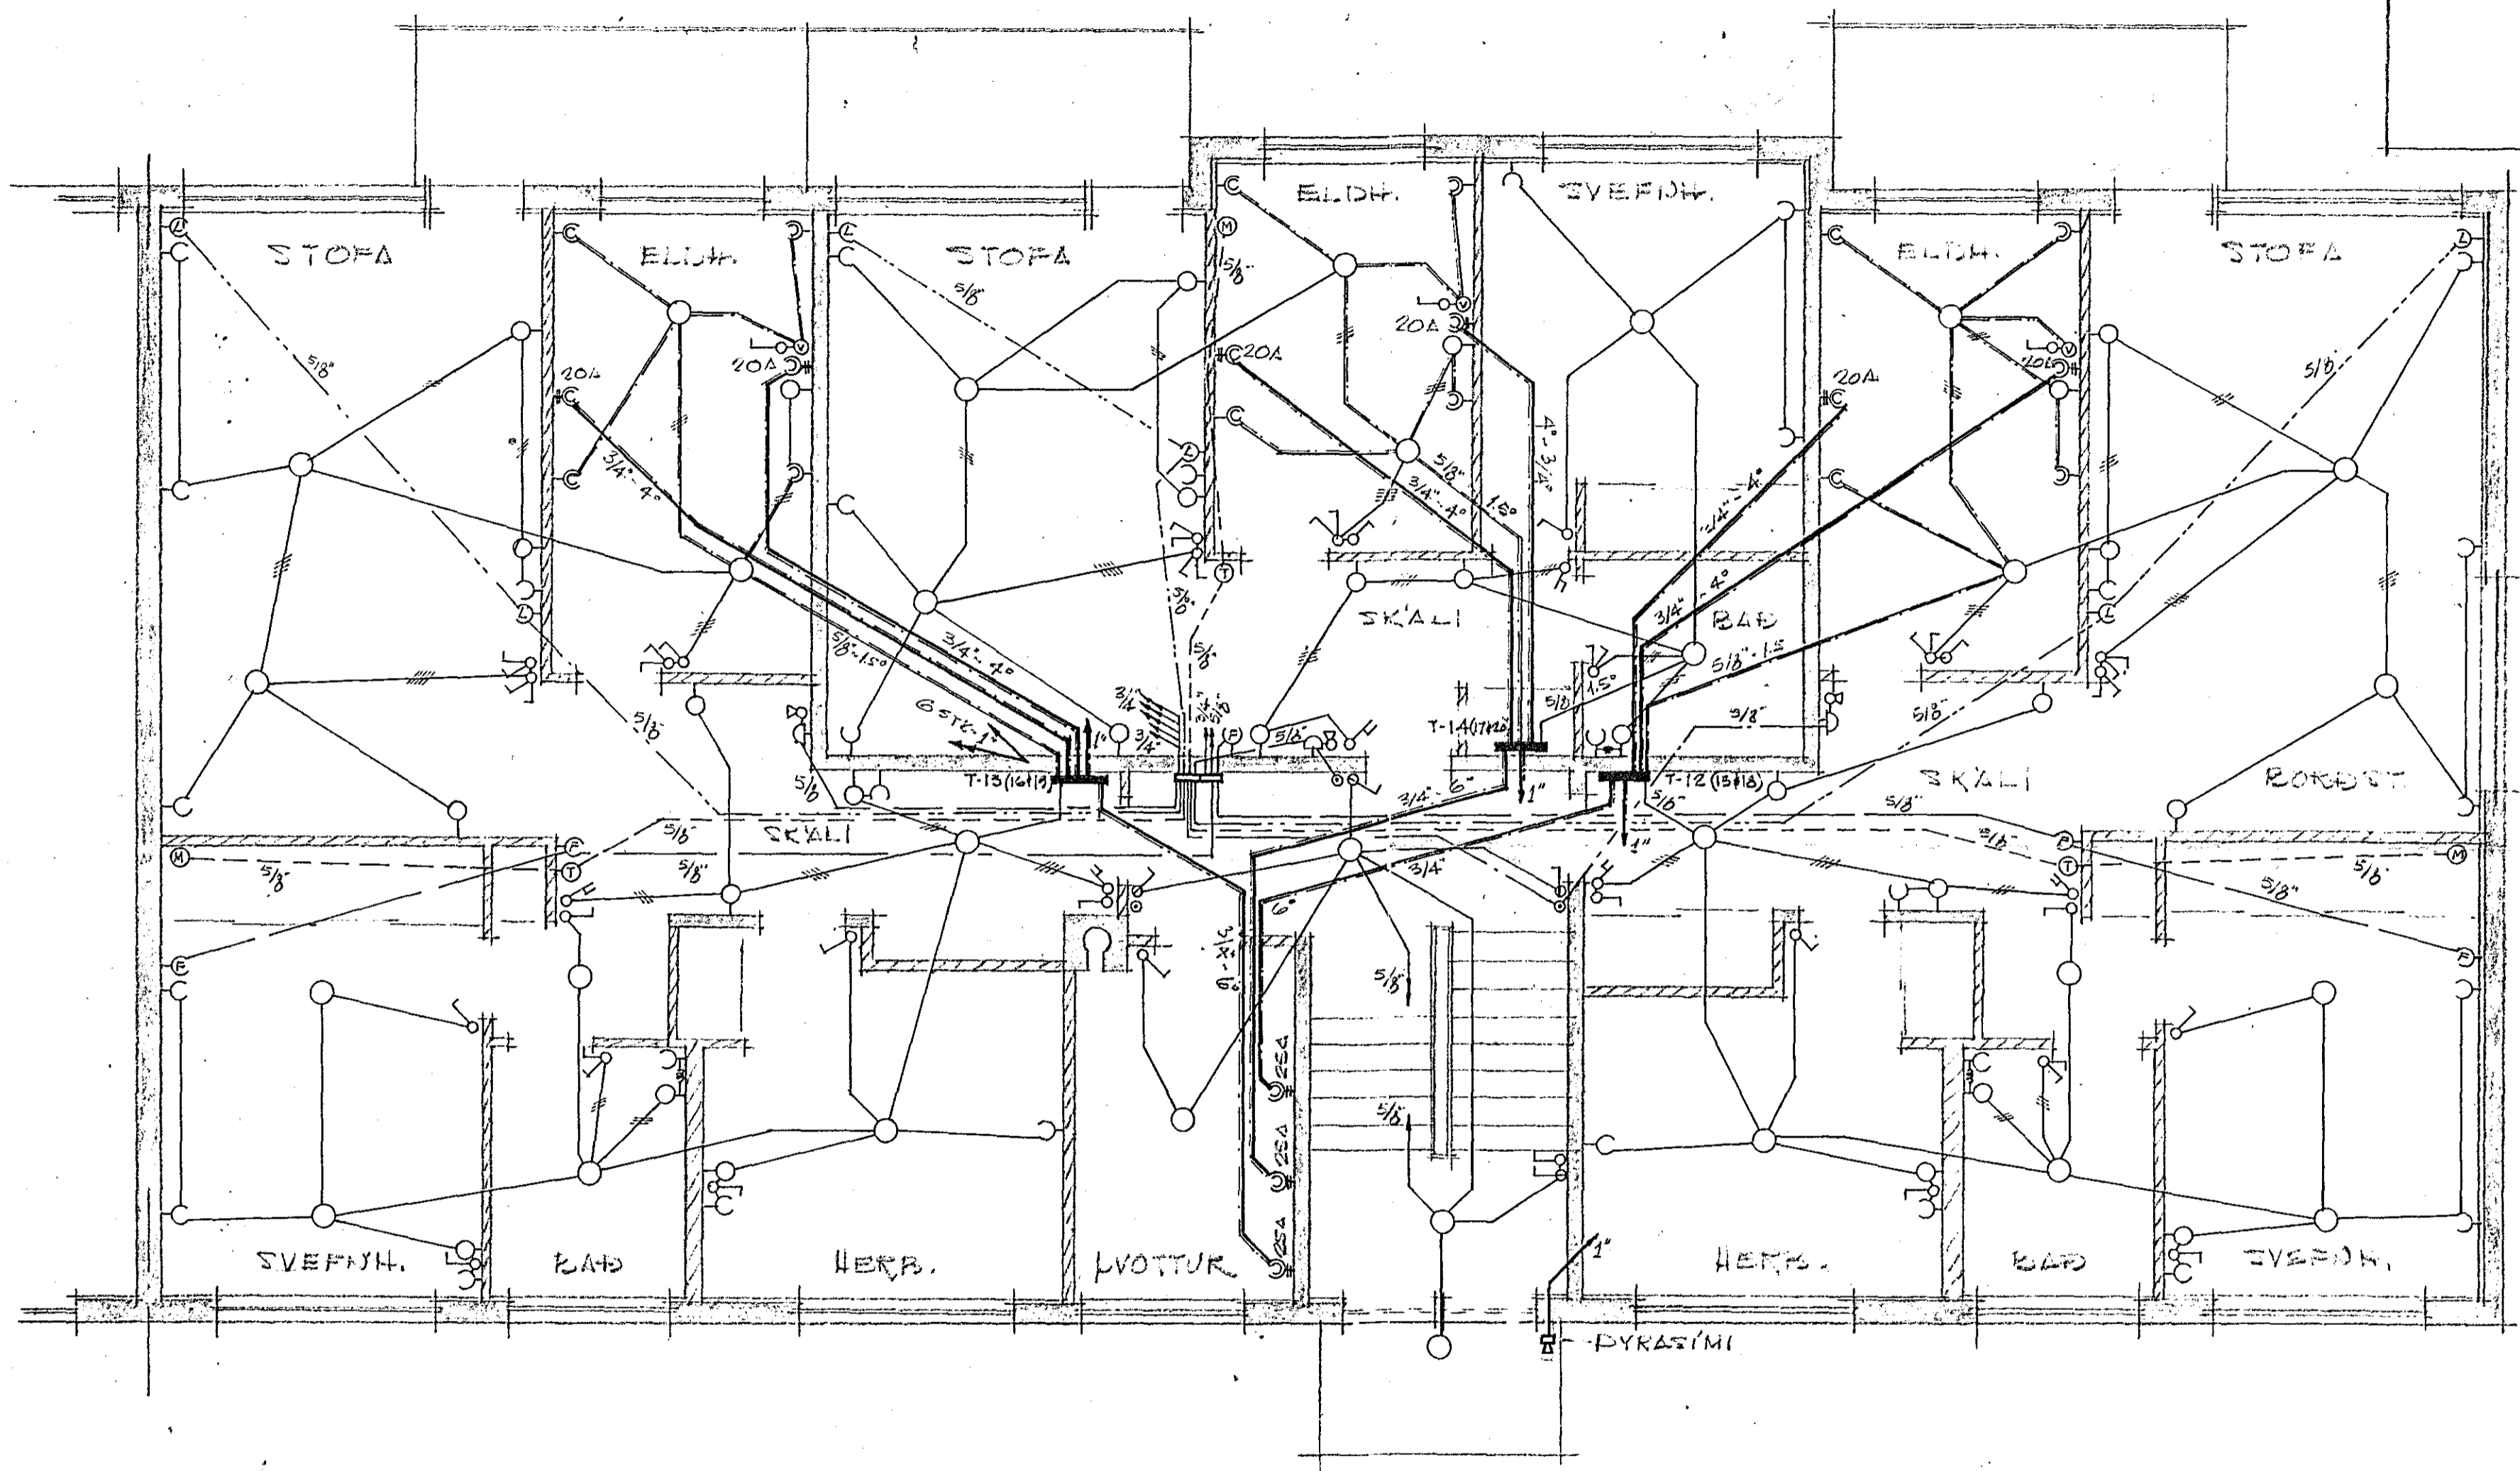

Inntök samþykkt 29/10. 1970  
 f.h. RAFVEITU HAFNARFJÁRDAR  
 Verkstjórn  
*Albert Þorsteinsson*

1 (2 & 3) HÆÐ - NÚ 17/15

1980

SLÉTTAHRUN NÚ 15-17, HAFNARF  
 RAFLAGNATEIKNING  
 MKV = 1:50 - NR. 8-66, BLAÐ 4  
 HAFNARFIREI 1 SEPT. 66  
*R. Guðmundsson*