


Inntök samþykkt 29.10. 1970
 f.h. RAFVEITU HAFNARFIJARDAR
 Verkstjórn
Ólafur Þ. Þorsteinsson

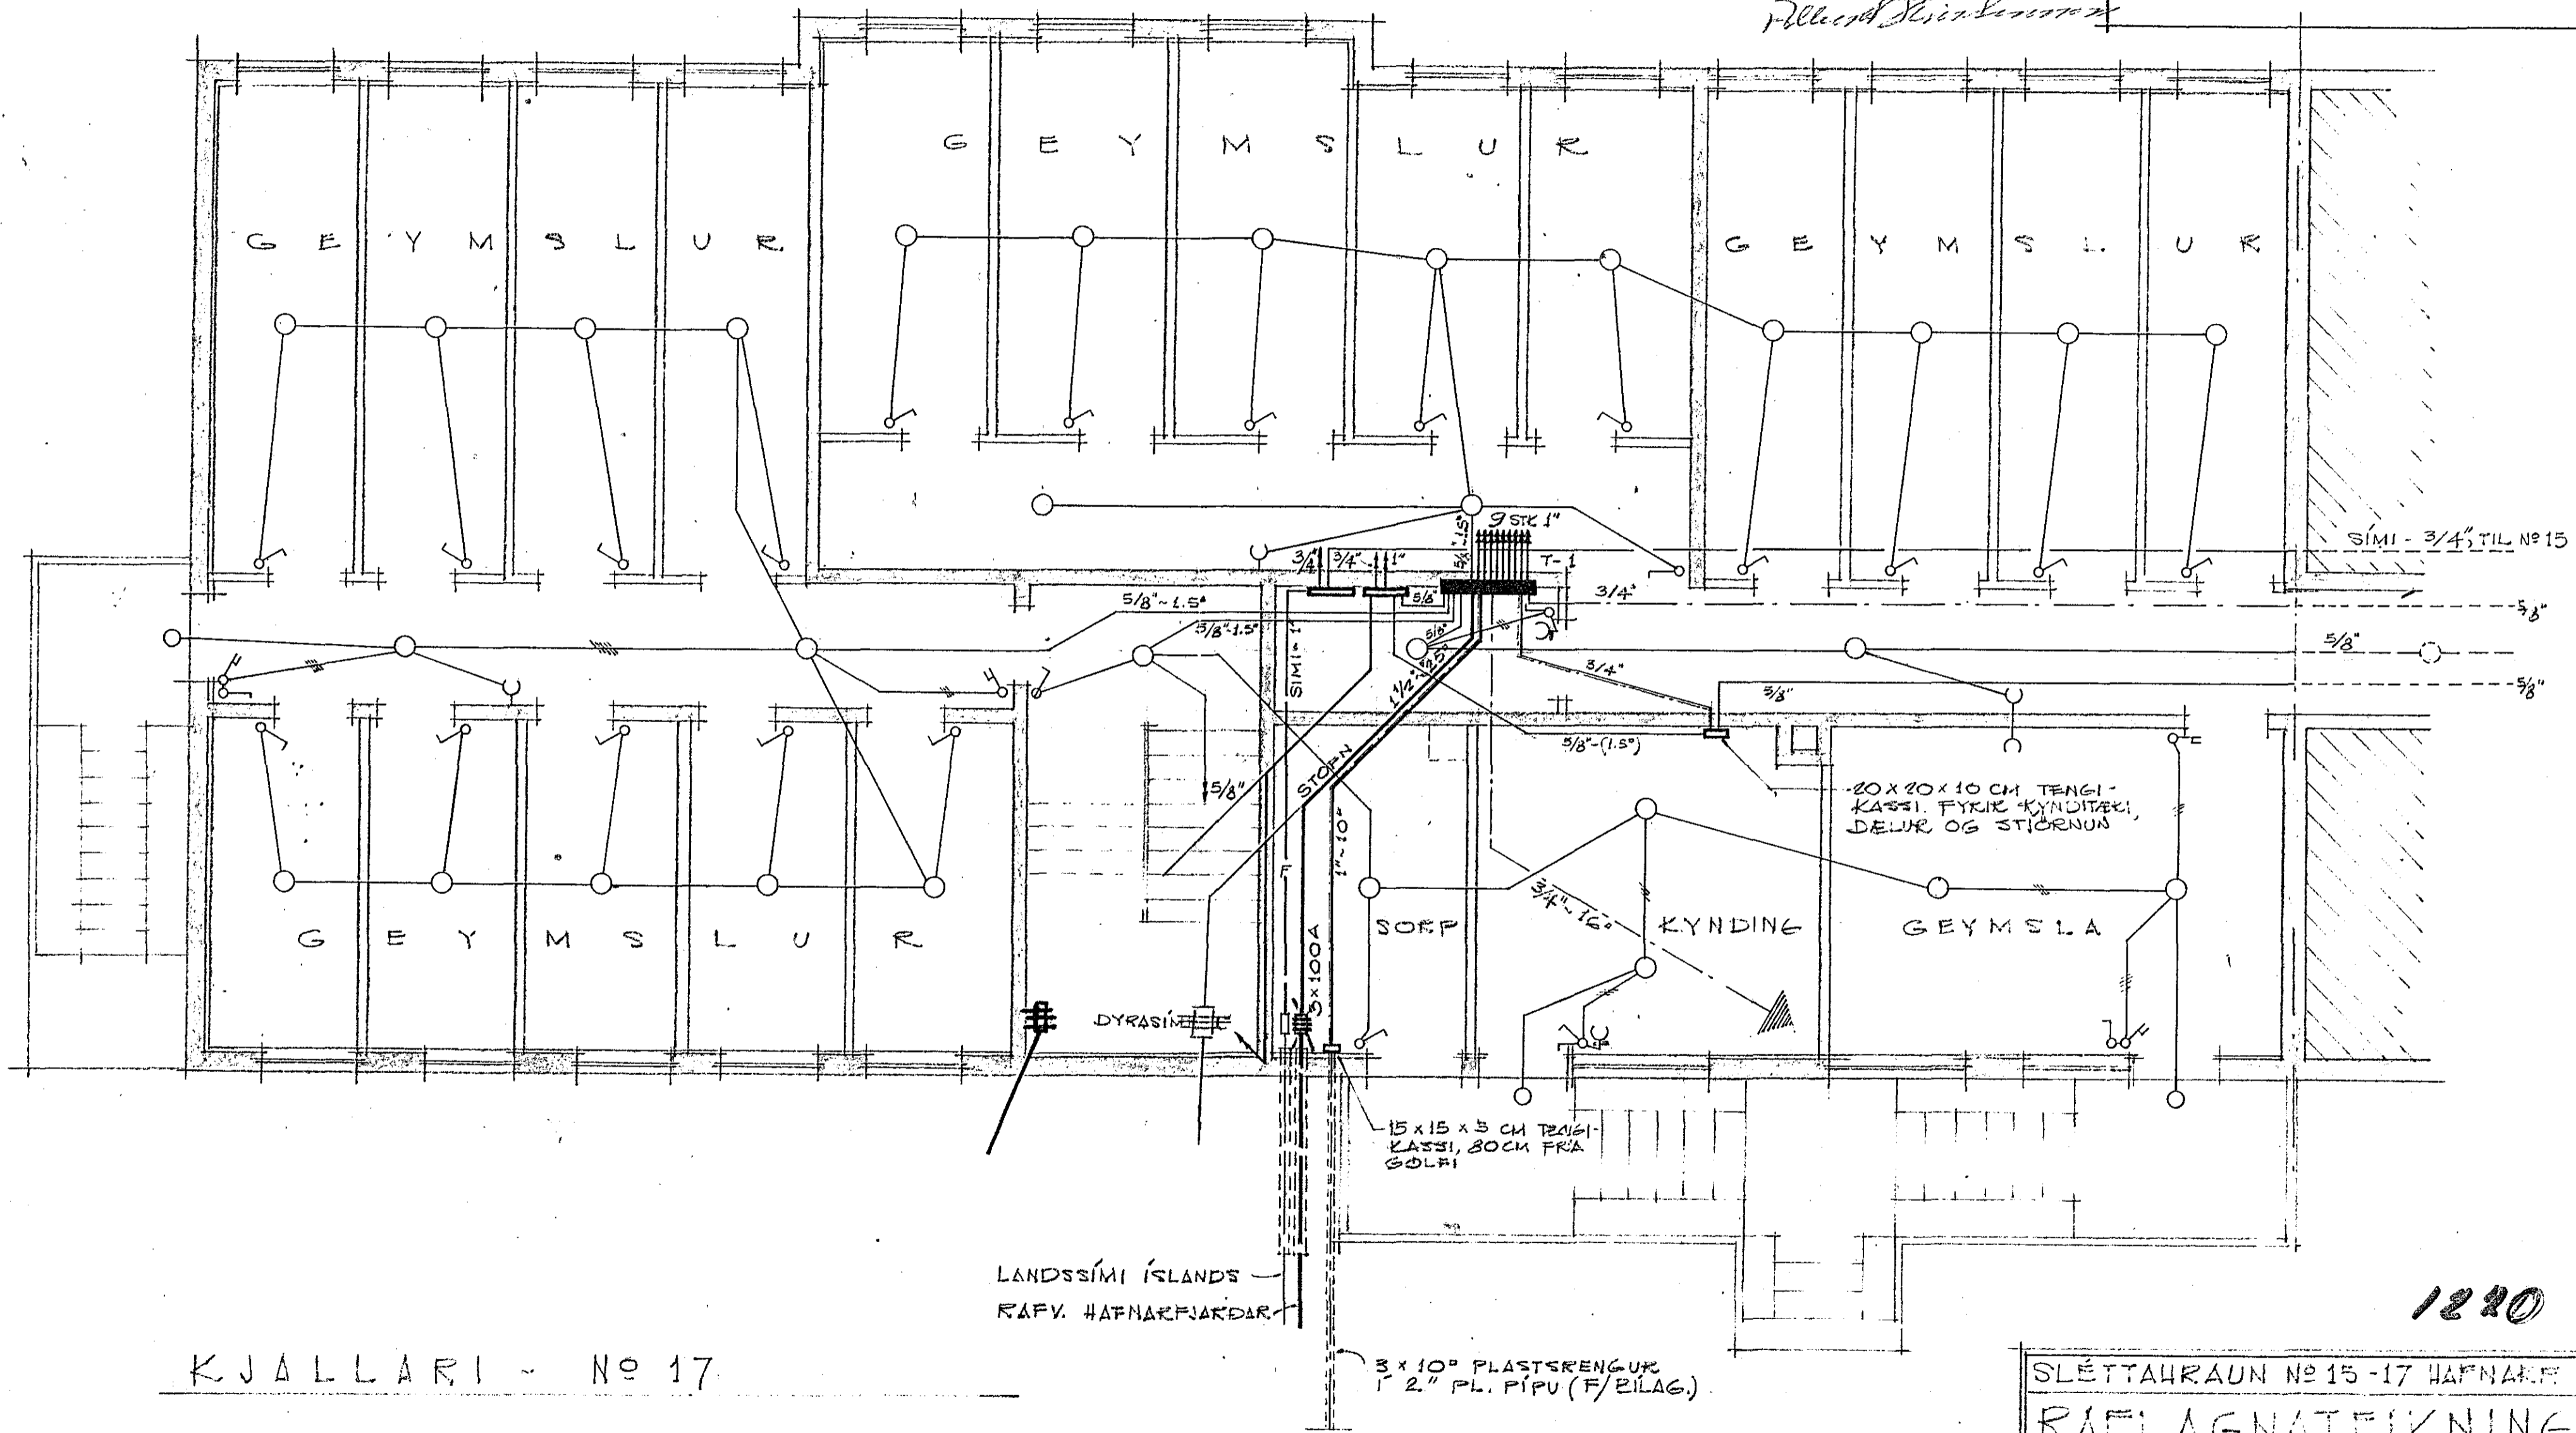

KJALLARI - N° 17

LANDSSÍMI ÍSLANDS
 RAFV. HAFNARFIJARDAR

1220

SLÉTTAURÁUN N° 15-17 HAFNARFIJARDAR
 RAFLAGNATEIKNING
 MKV = 1:50 - NR 8-66, BLAÐ 2
 HAFNARFIRI 1 SEPT '66
R. Þorsteinsson
 S: 51834