


Húsveita nr. 2101 Teikning nr. 1275
 Samþykkt þ. 14/9 1971
 f.h. RAFVEITU HAFNARFJARÐAR
Ólafur Ólafsson
 Eftirlitsmaður rafagna


Inntök samþykkt 26.18. 1971
 f.h. RAFVEITU HAFNARFJARÐAR
 Væðstjóri

Ólafur Ólafsson

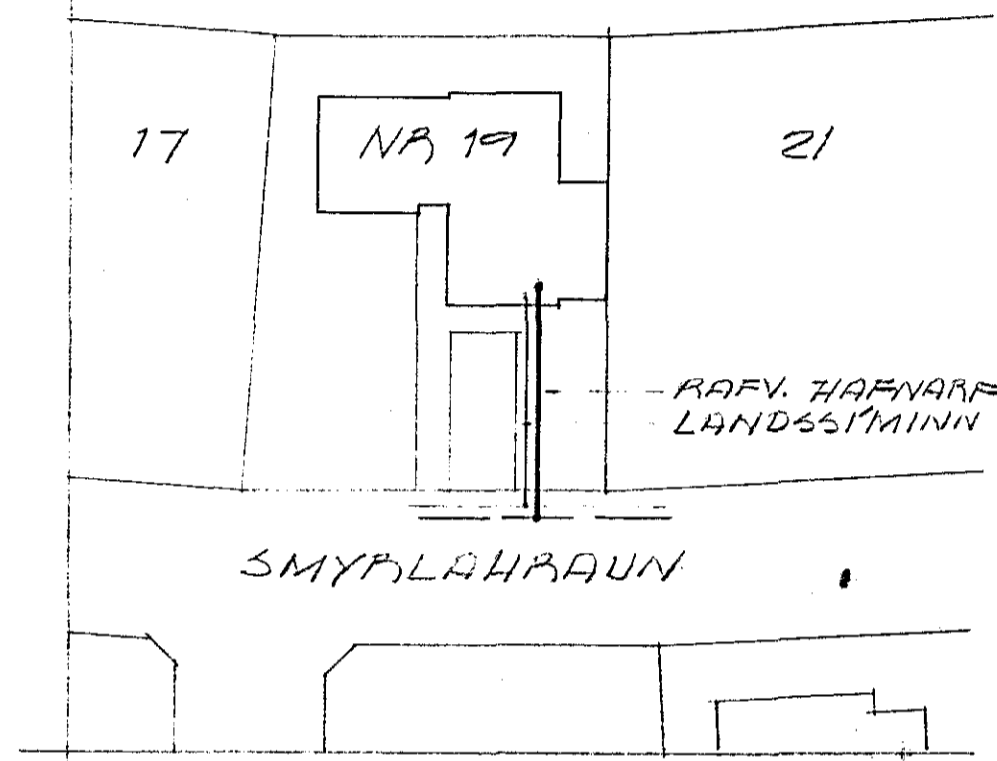

AFSTÖÐUMYND
 MKV = 1:500

ATL.
 STA. TEIKNINGU NR. 27-71-2 FYRIR
 RAFLÖGN 1. HAFNARF., SVO OG
 NÖTUR O.FL.

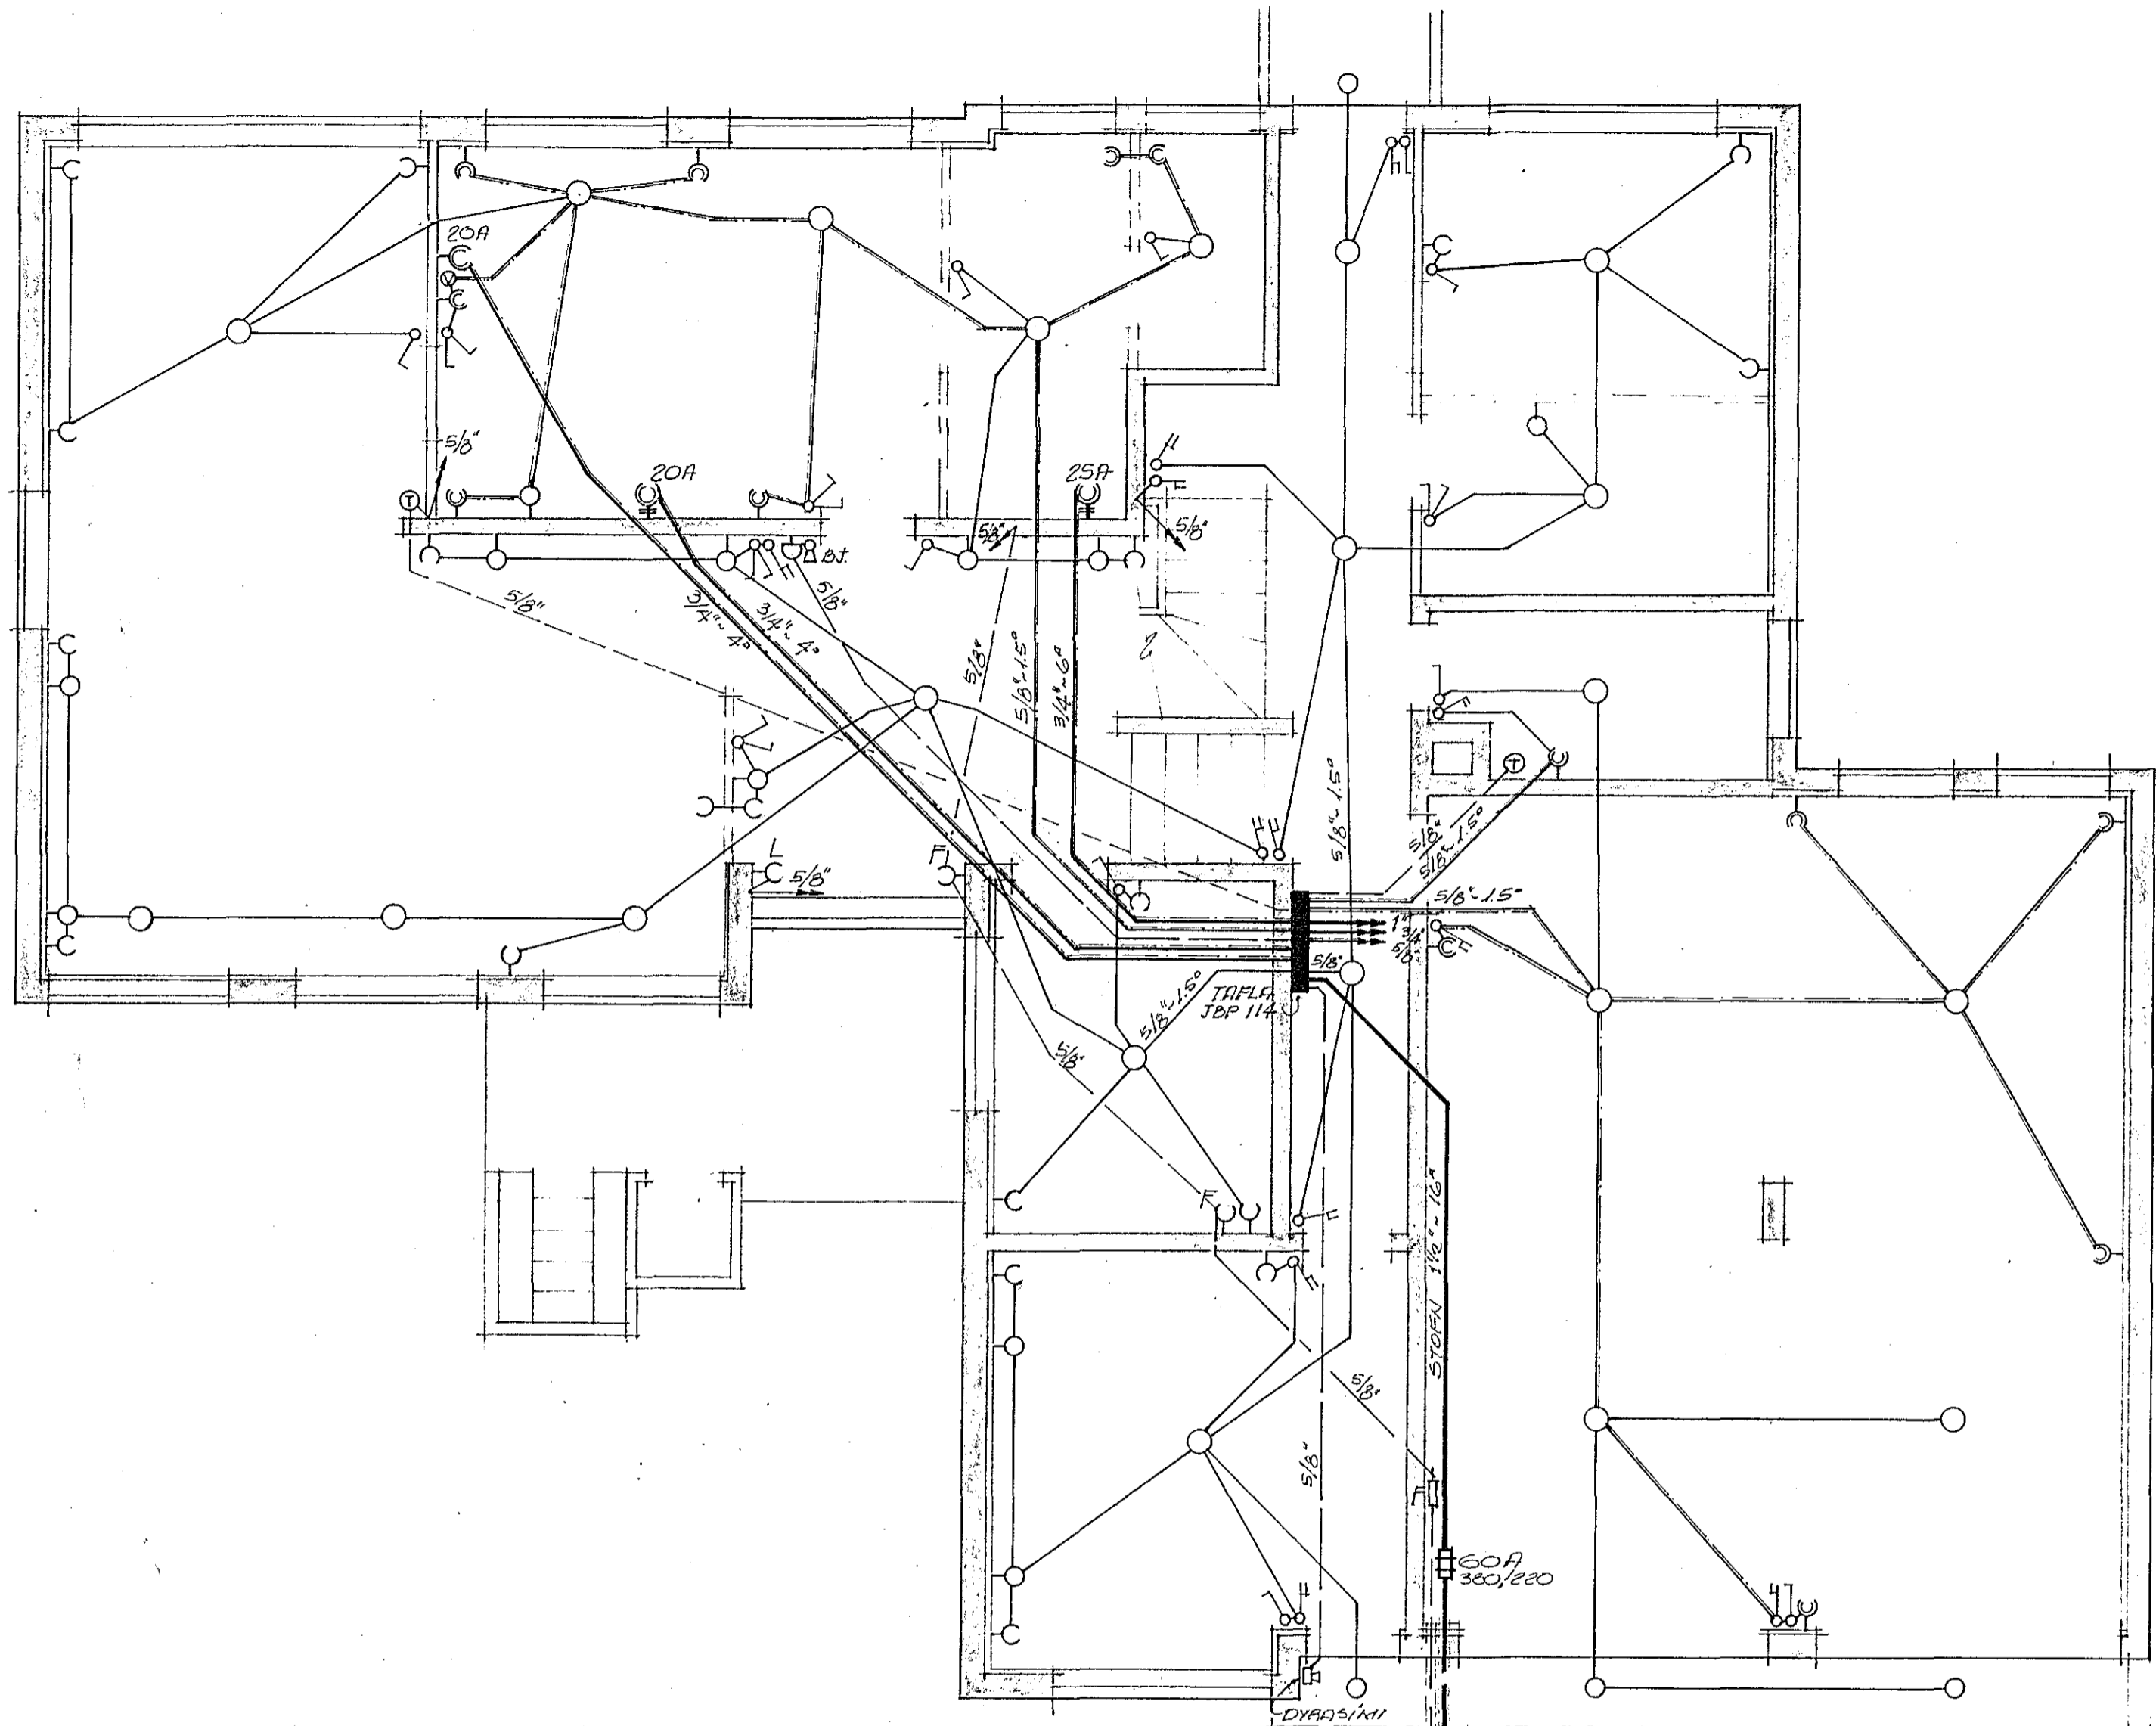

2 STA 2" PLASTPIPU, Í GRUNNI
 60 SM UNDIR JÖRD (RAFV-SÍMI)

RAFVEITA HAFNARF.
 LANDSSÍMI ÍSLANDS

GRUNNMYND - KJALLARI
 MKV = 1:50

1275

TEIKNISTOFA HAFNARFJARÐAR	
SMYRLAUBAUN NR. 19, HAFNARF.	
RAFLAGNATEIKNING	
MKV = 1:50 + 1:500	
DAGS = JULI 1971	
TEIKN. NR. 27-71-1	
TEIKN. GRG	REIKN. GRG

Ólafur Ólafsson