



Inntök samþykkt 5.15. 1971  
 f.h. RAFVEITU HAFNARFJARDAR  
 Verktali  
 Pállinn Þorsteinsson

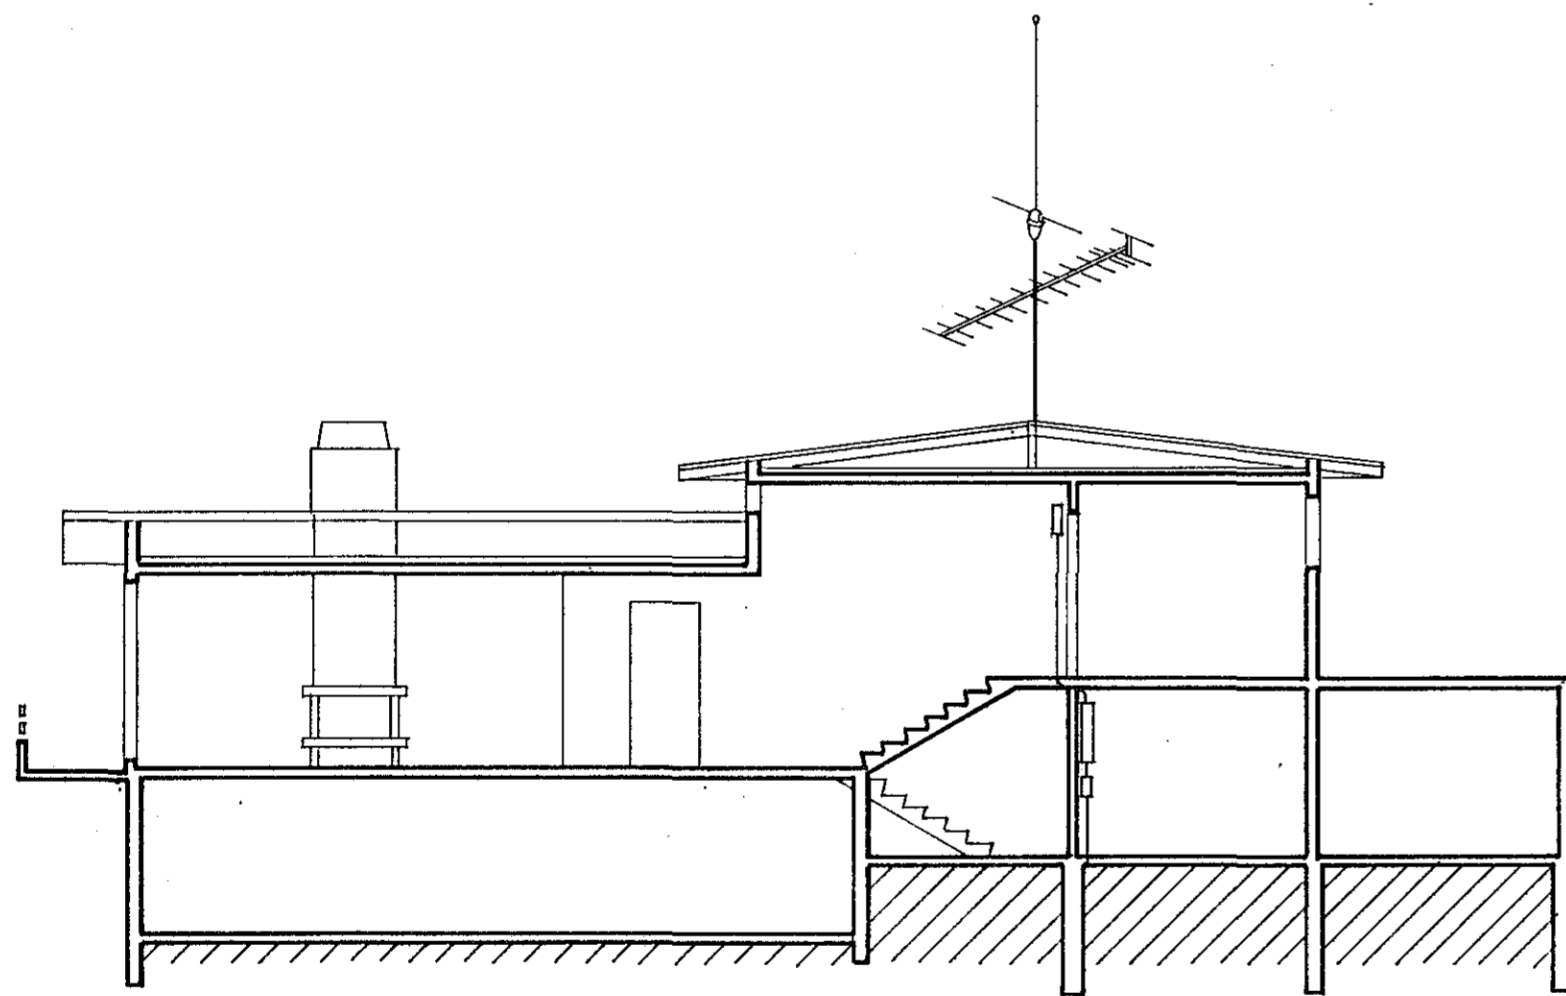

SNEIÐING

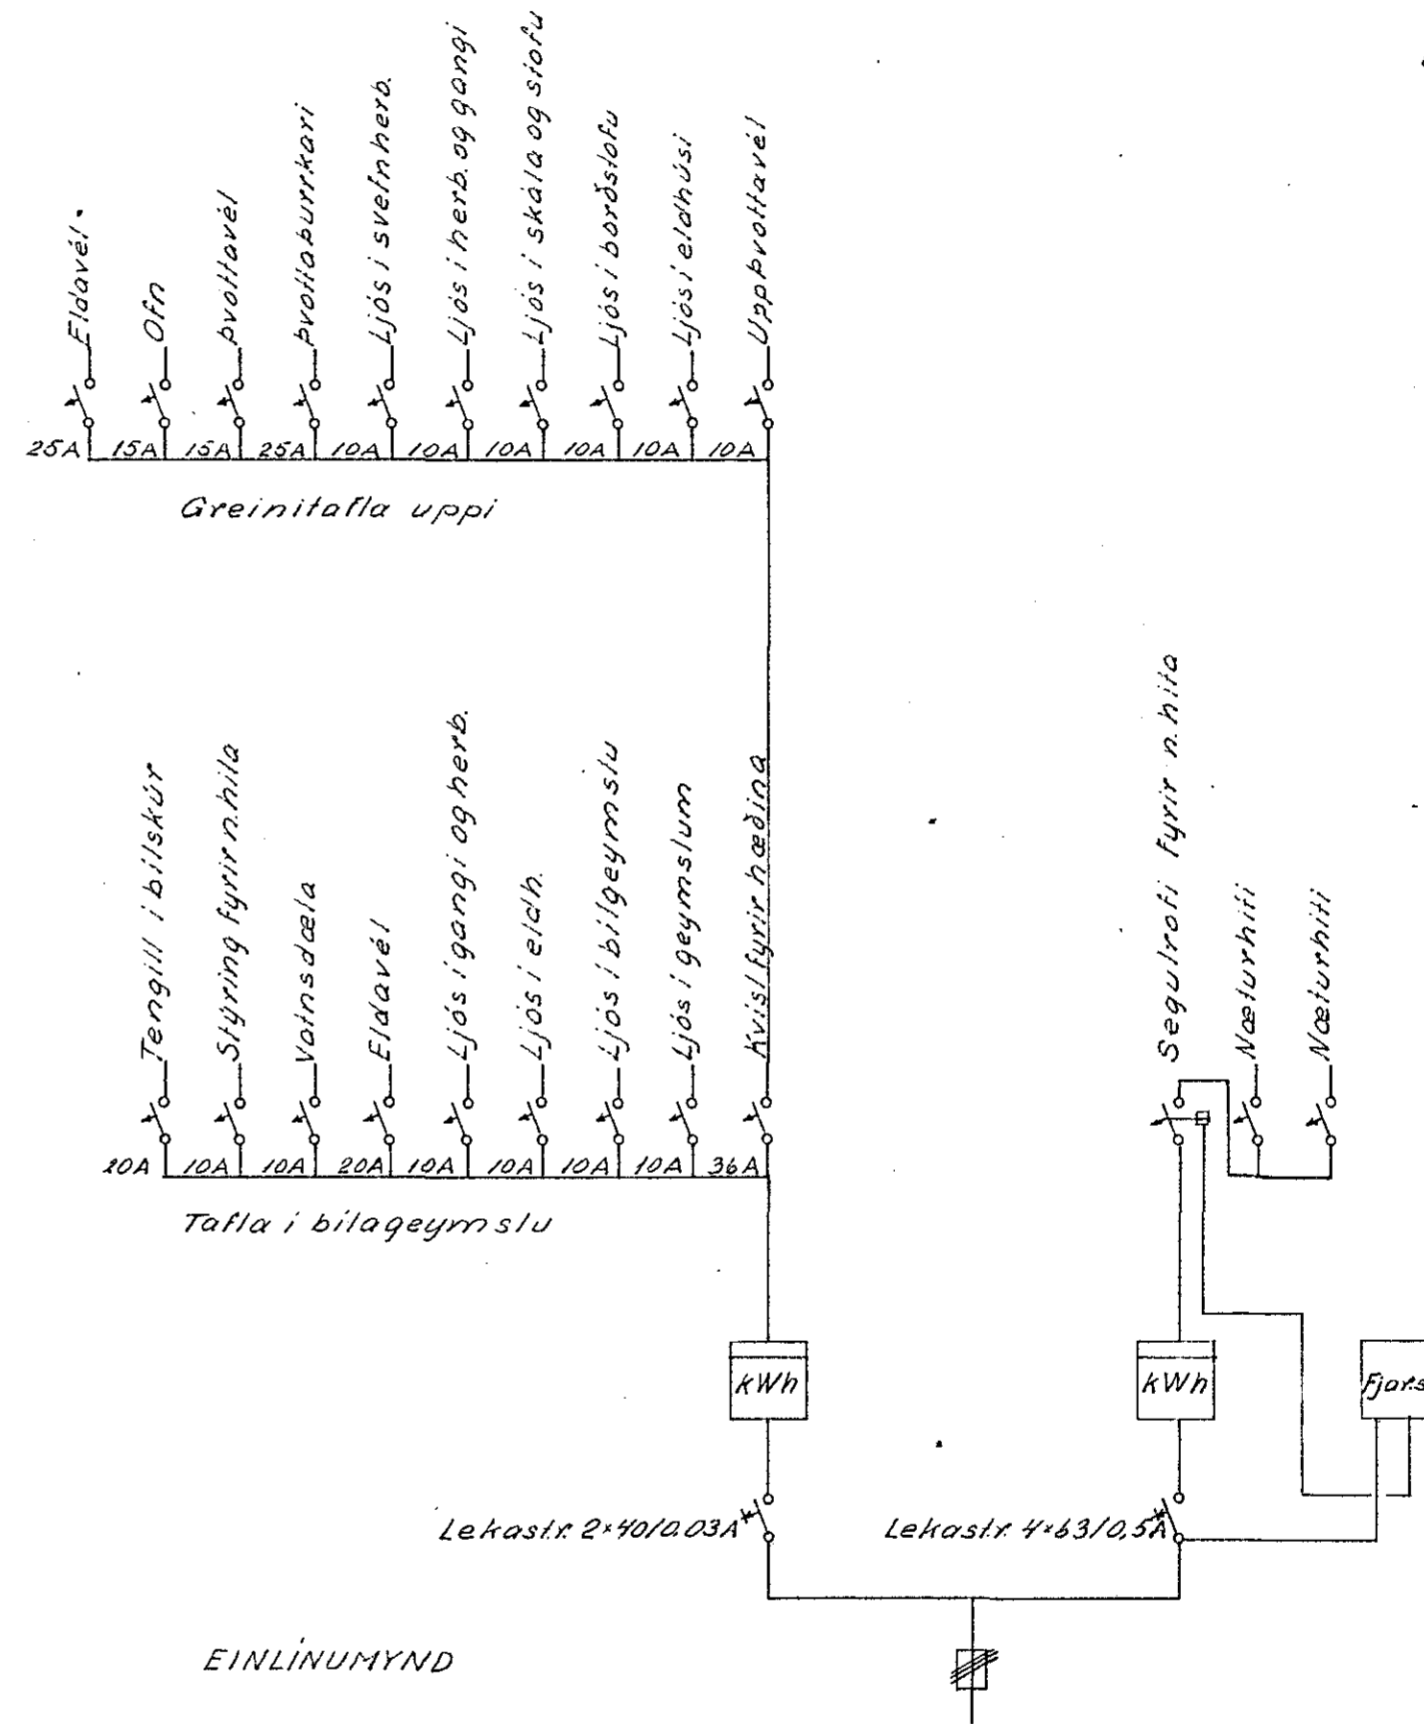

T. 1238

DAGS	NAFN	SMYRLAURAUN NR. 21	KVARDI
FRDA	OKLÖG		
TEIKN	" "		
Blað nr. 3 af 3		RAFLAGNATEIKNING	
		Steinir E. Þorsteinsson	SÍMI 52136