


Inntök samþykkt 3.19. 1971
 f.h. RAFVEITU HAFNARFJARÐAR
 Verkstjóri
Alfred Árnason

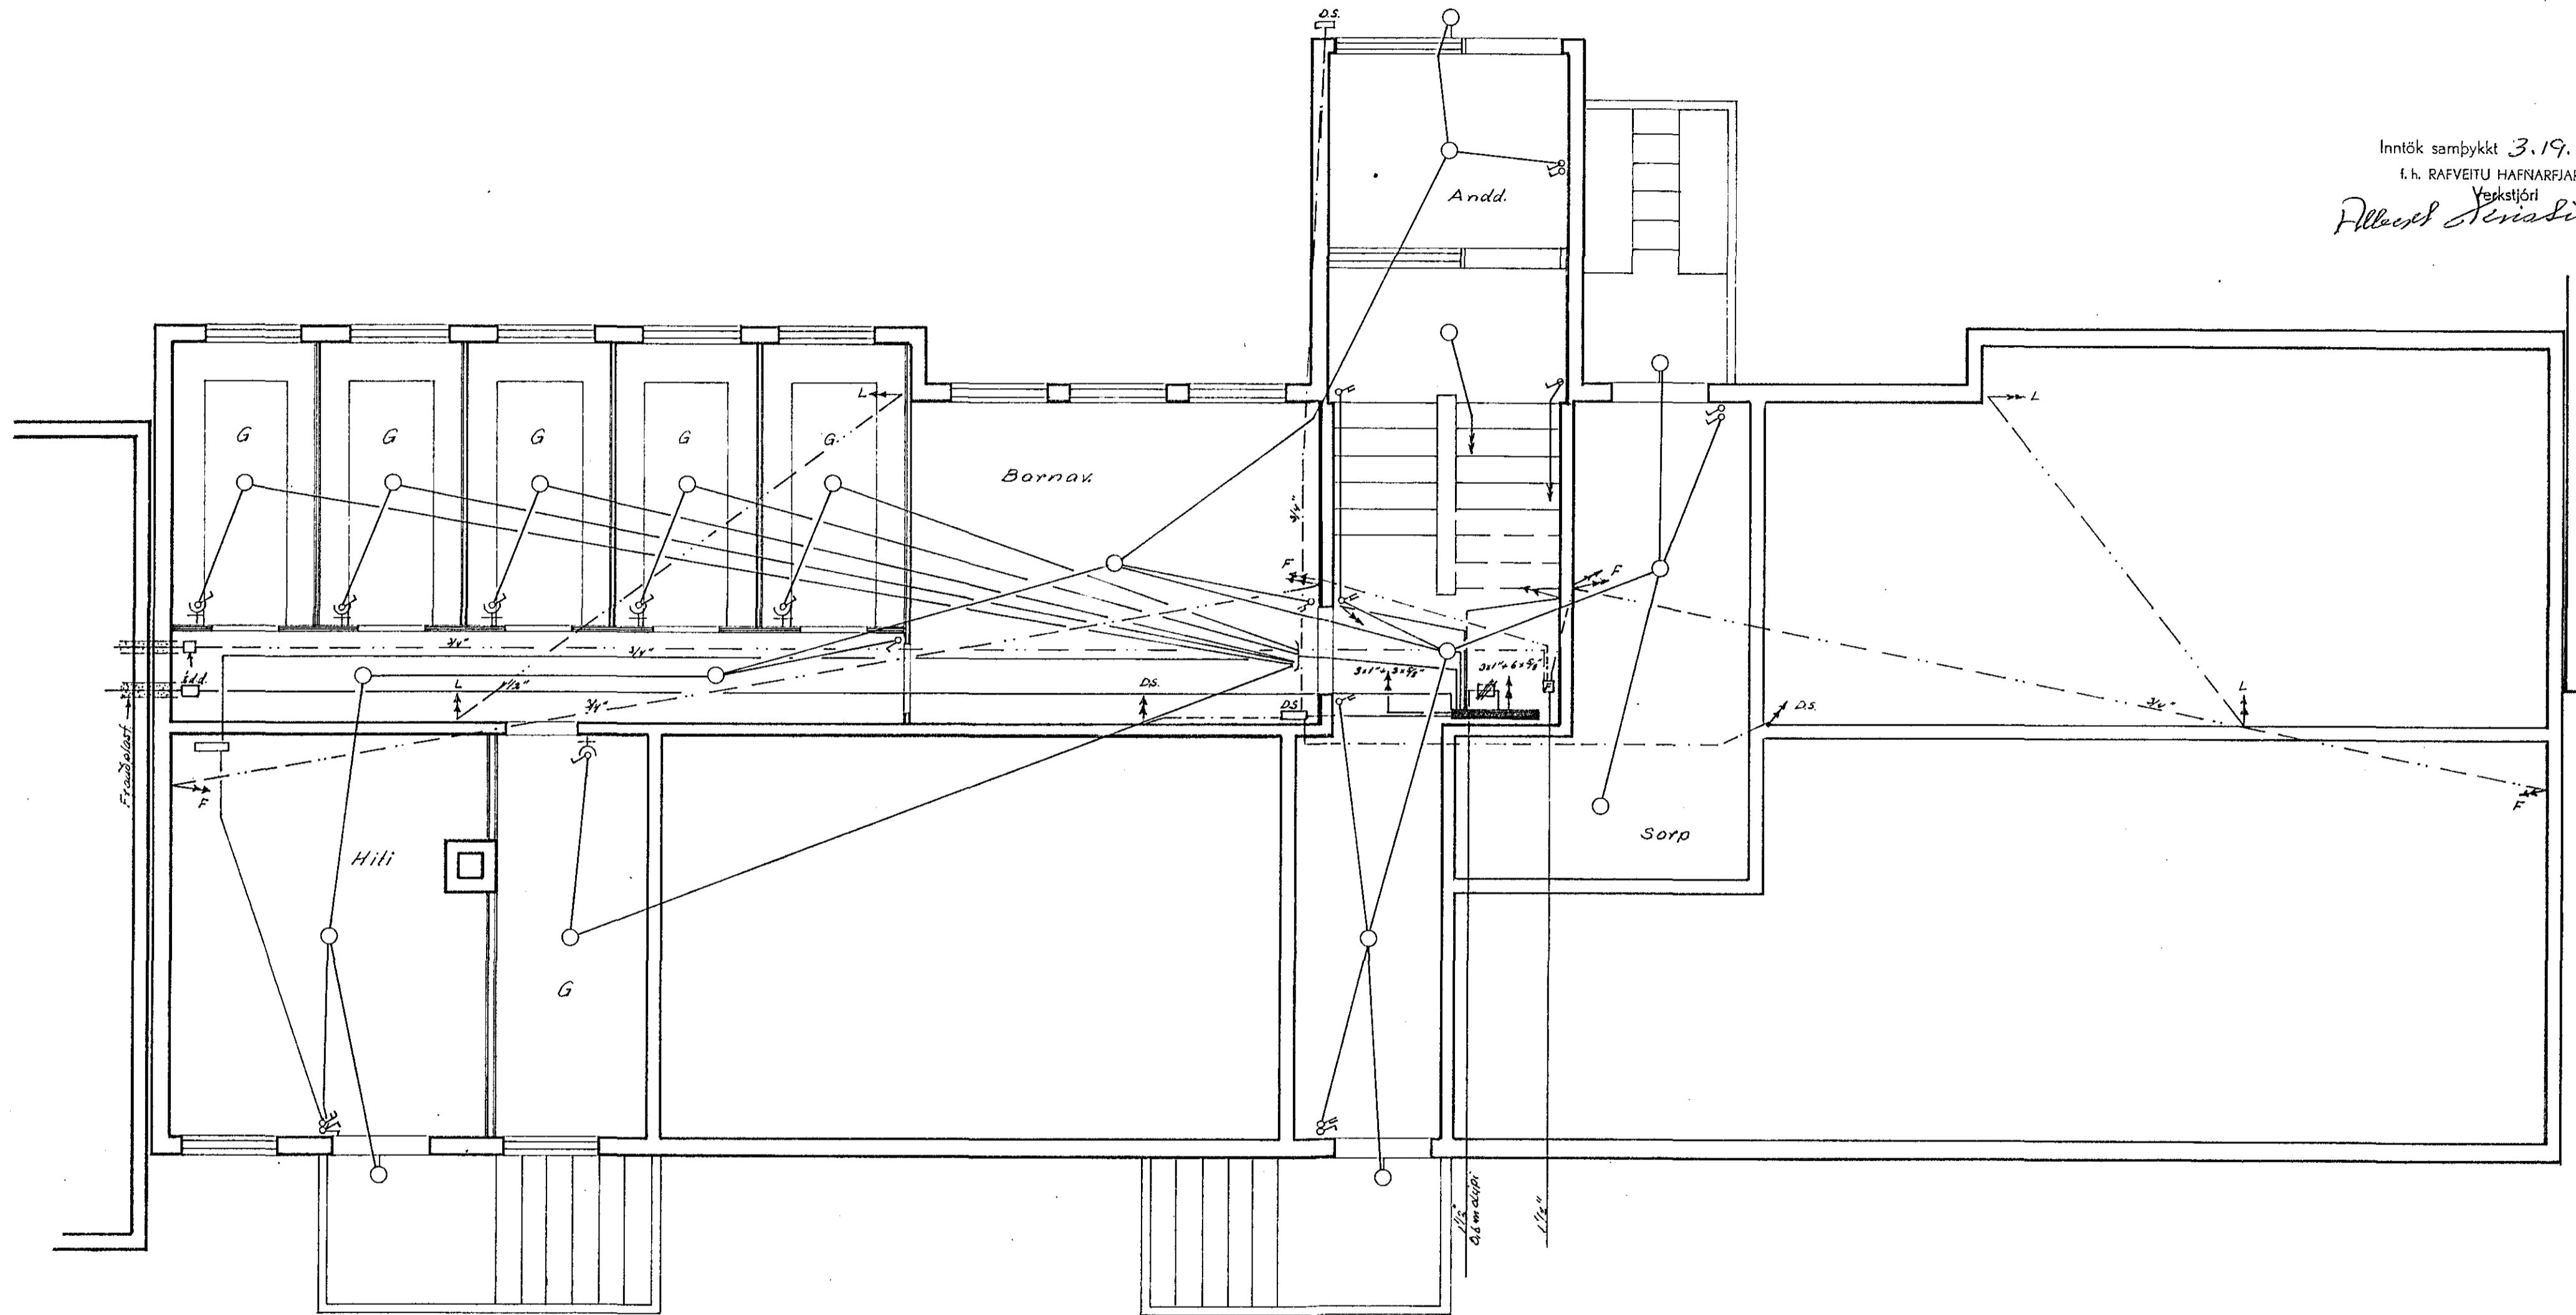

1270

DAGS	NAFN	SUÐURVANGUR NR. 10 RAFLAGNATEIKNING	KV 1.50
FR.DR.	Júni'71		
TEIKN.	"		
KJALLARI		<i>Skjöttur V. Þorsteinsson</i>	SÍMI 52136