


Húsvella nr. 239 Teikning nr. 1215  
 Samþykkt þ. 2.10. 1970  
 f.h. RAFVEITU HAFNARFIJARDAR  
*Jonas Guðnason*  
 Eitritsmáður raflegrar  
 rafvirkjunar

Inntök samþykkt 30.10. 1970  
 f.h. RAFVEITU HAFNARFIJARDAR  
 Verksjófi  
*Páll Guðmundsson*

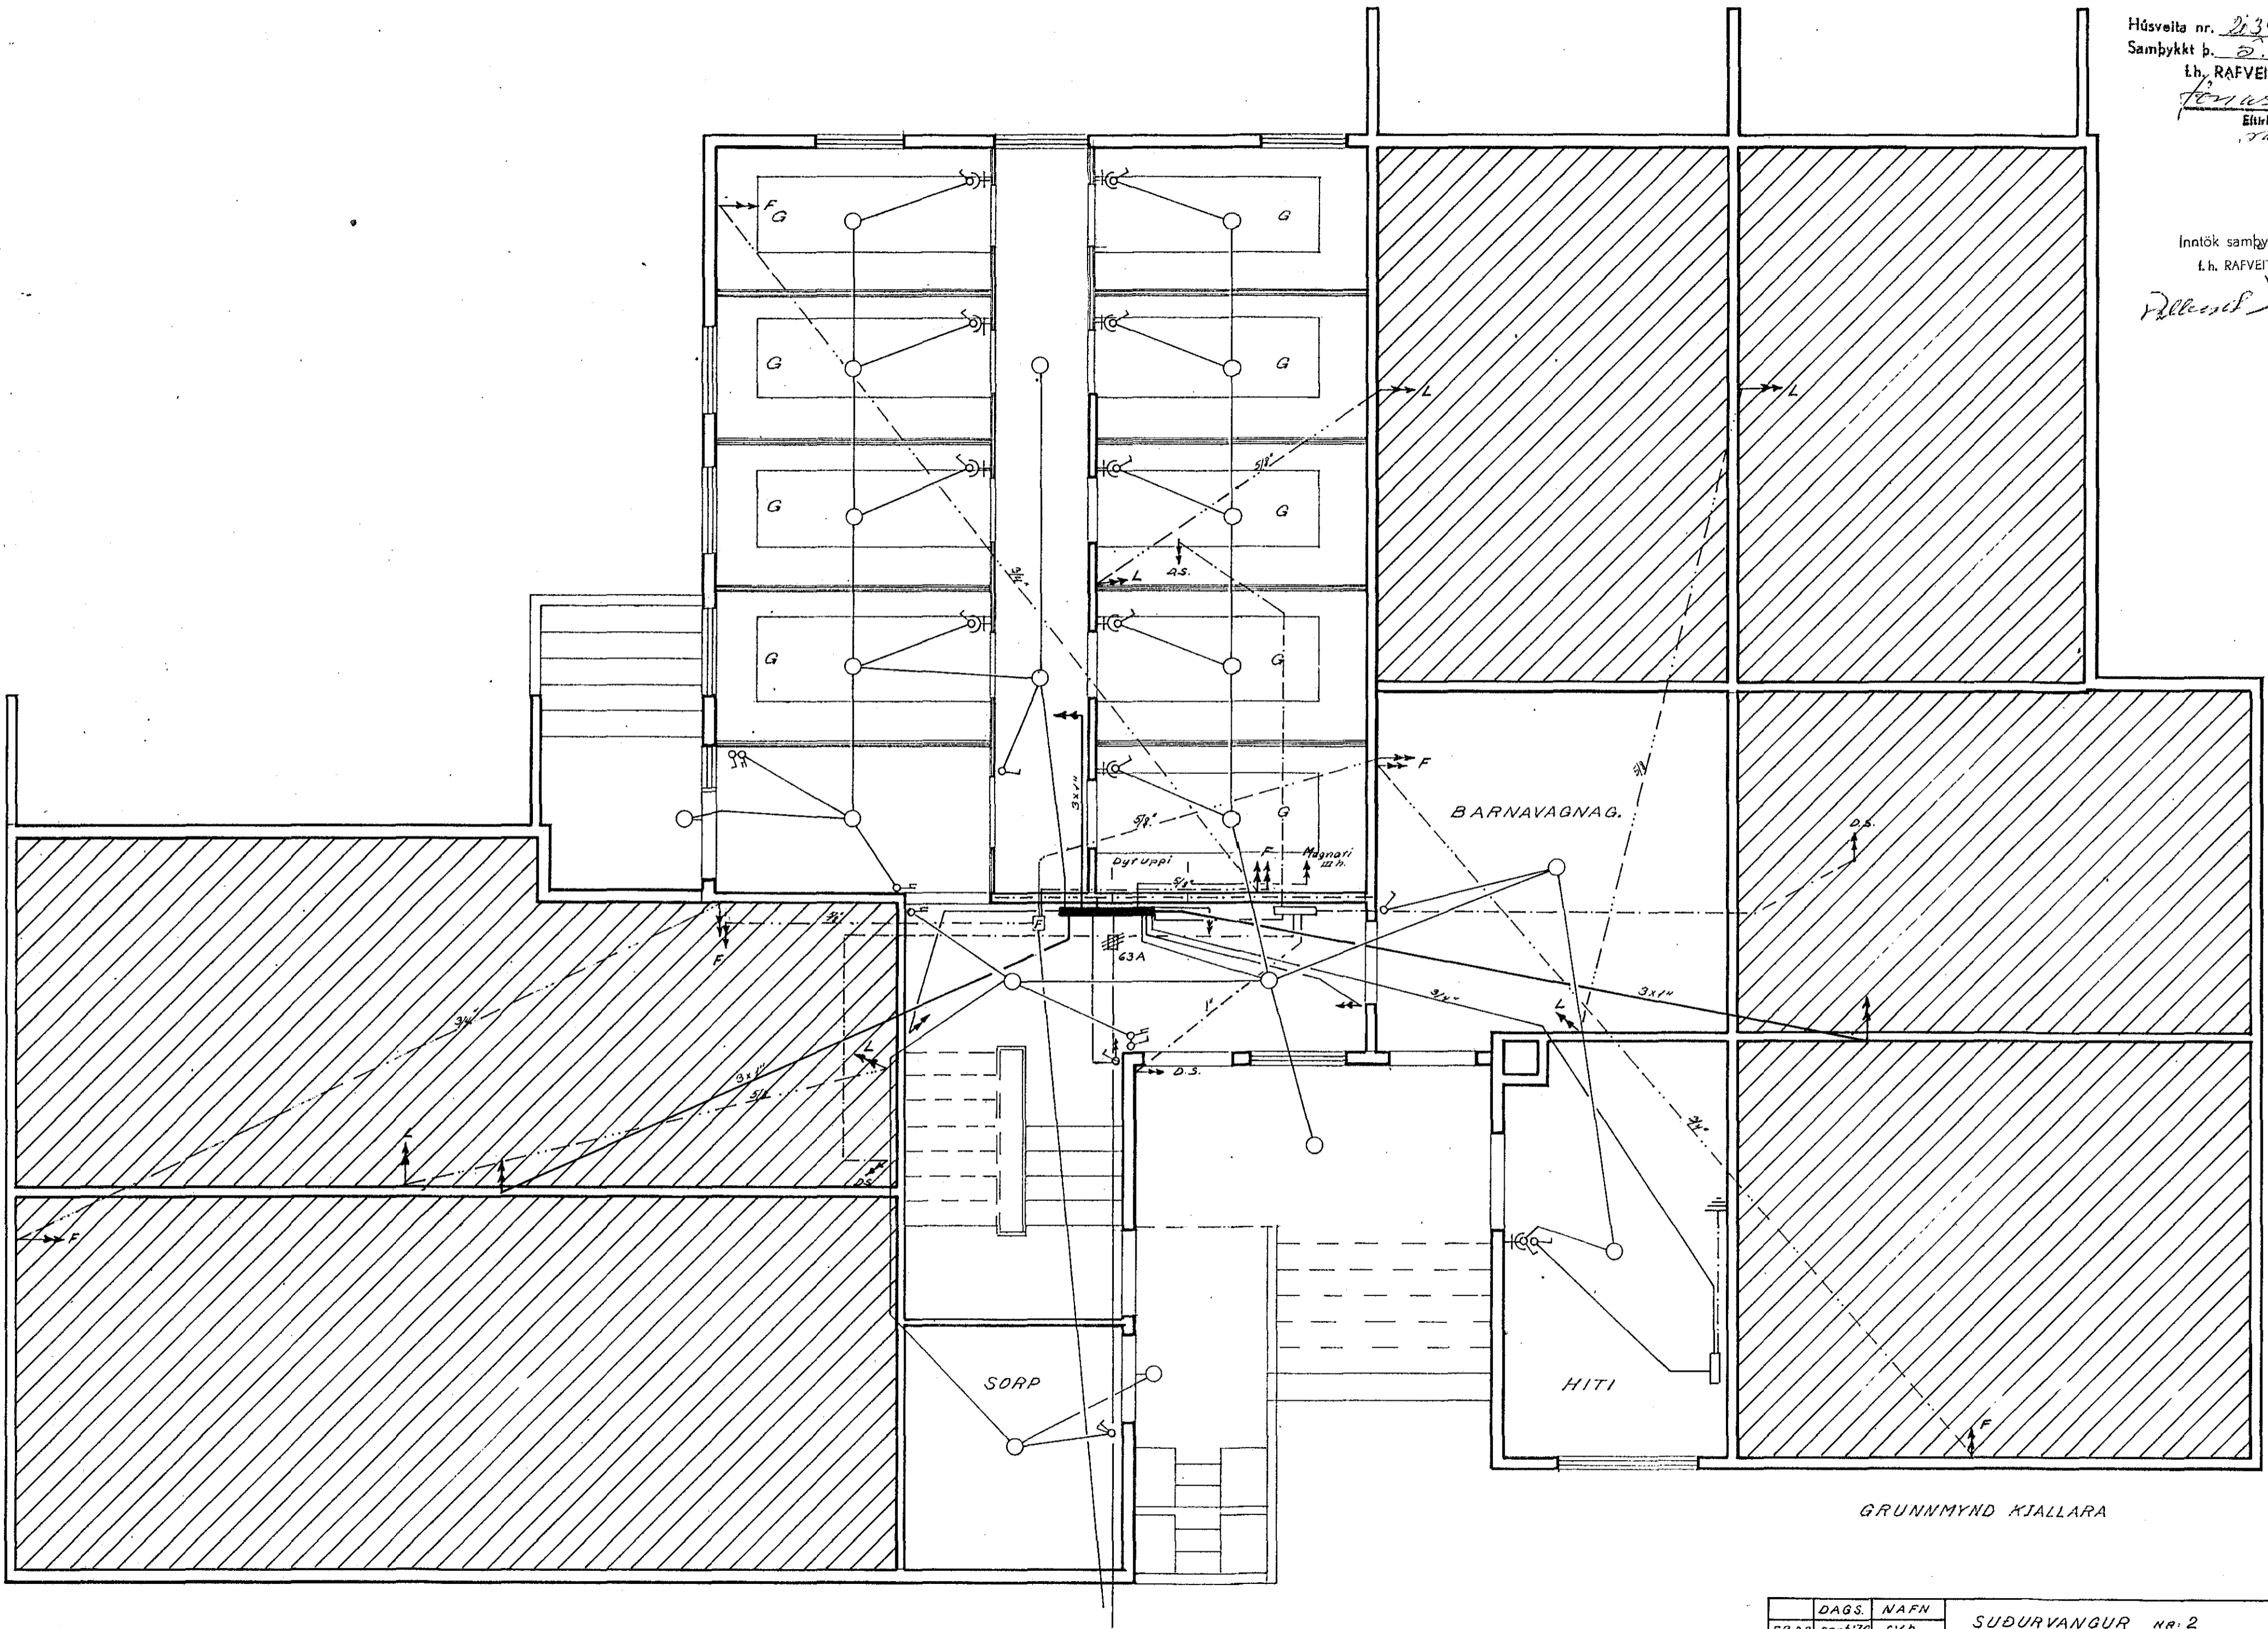

GRUNNMYND KJALLARA

1215

DAGS.	NAFN	KVARDI
FRÖR 29.9.70	SVR	1:50
TEIKN.	"	
Blað nr 1 af 5		SÍMI 52136
SÚÐURVANGUR nr. 2		
RAFLAGNATEIKNING		
<i>Ólafur Þorsteinsson</i>		