


Húsveita nr. 2134 Teikning nr. 1215  
 Samþykkt þ. 5.10.1970  
 f.h. RAÐVEITU HAFNARFJARDAR  
*Jónas Guðlaugsson*  
 Eftirlitsmaður rafhlagna  
 í Hafnarfjarðarstjórni

Inntök samþykkt 30.10.1970  
 f.h. RAÐVEITU HAFNARFJARDAR  
 Verkstjóri  
*Alfred Skirnisson*

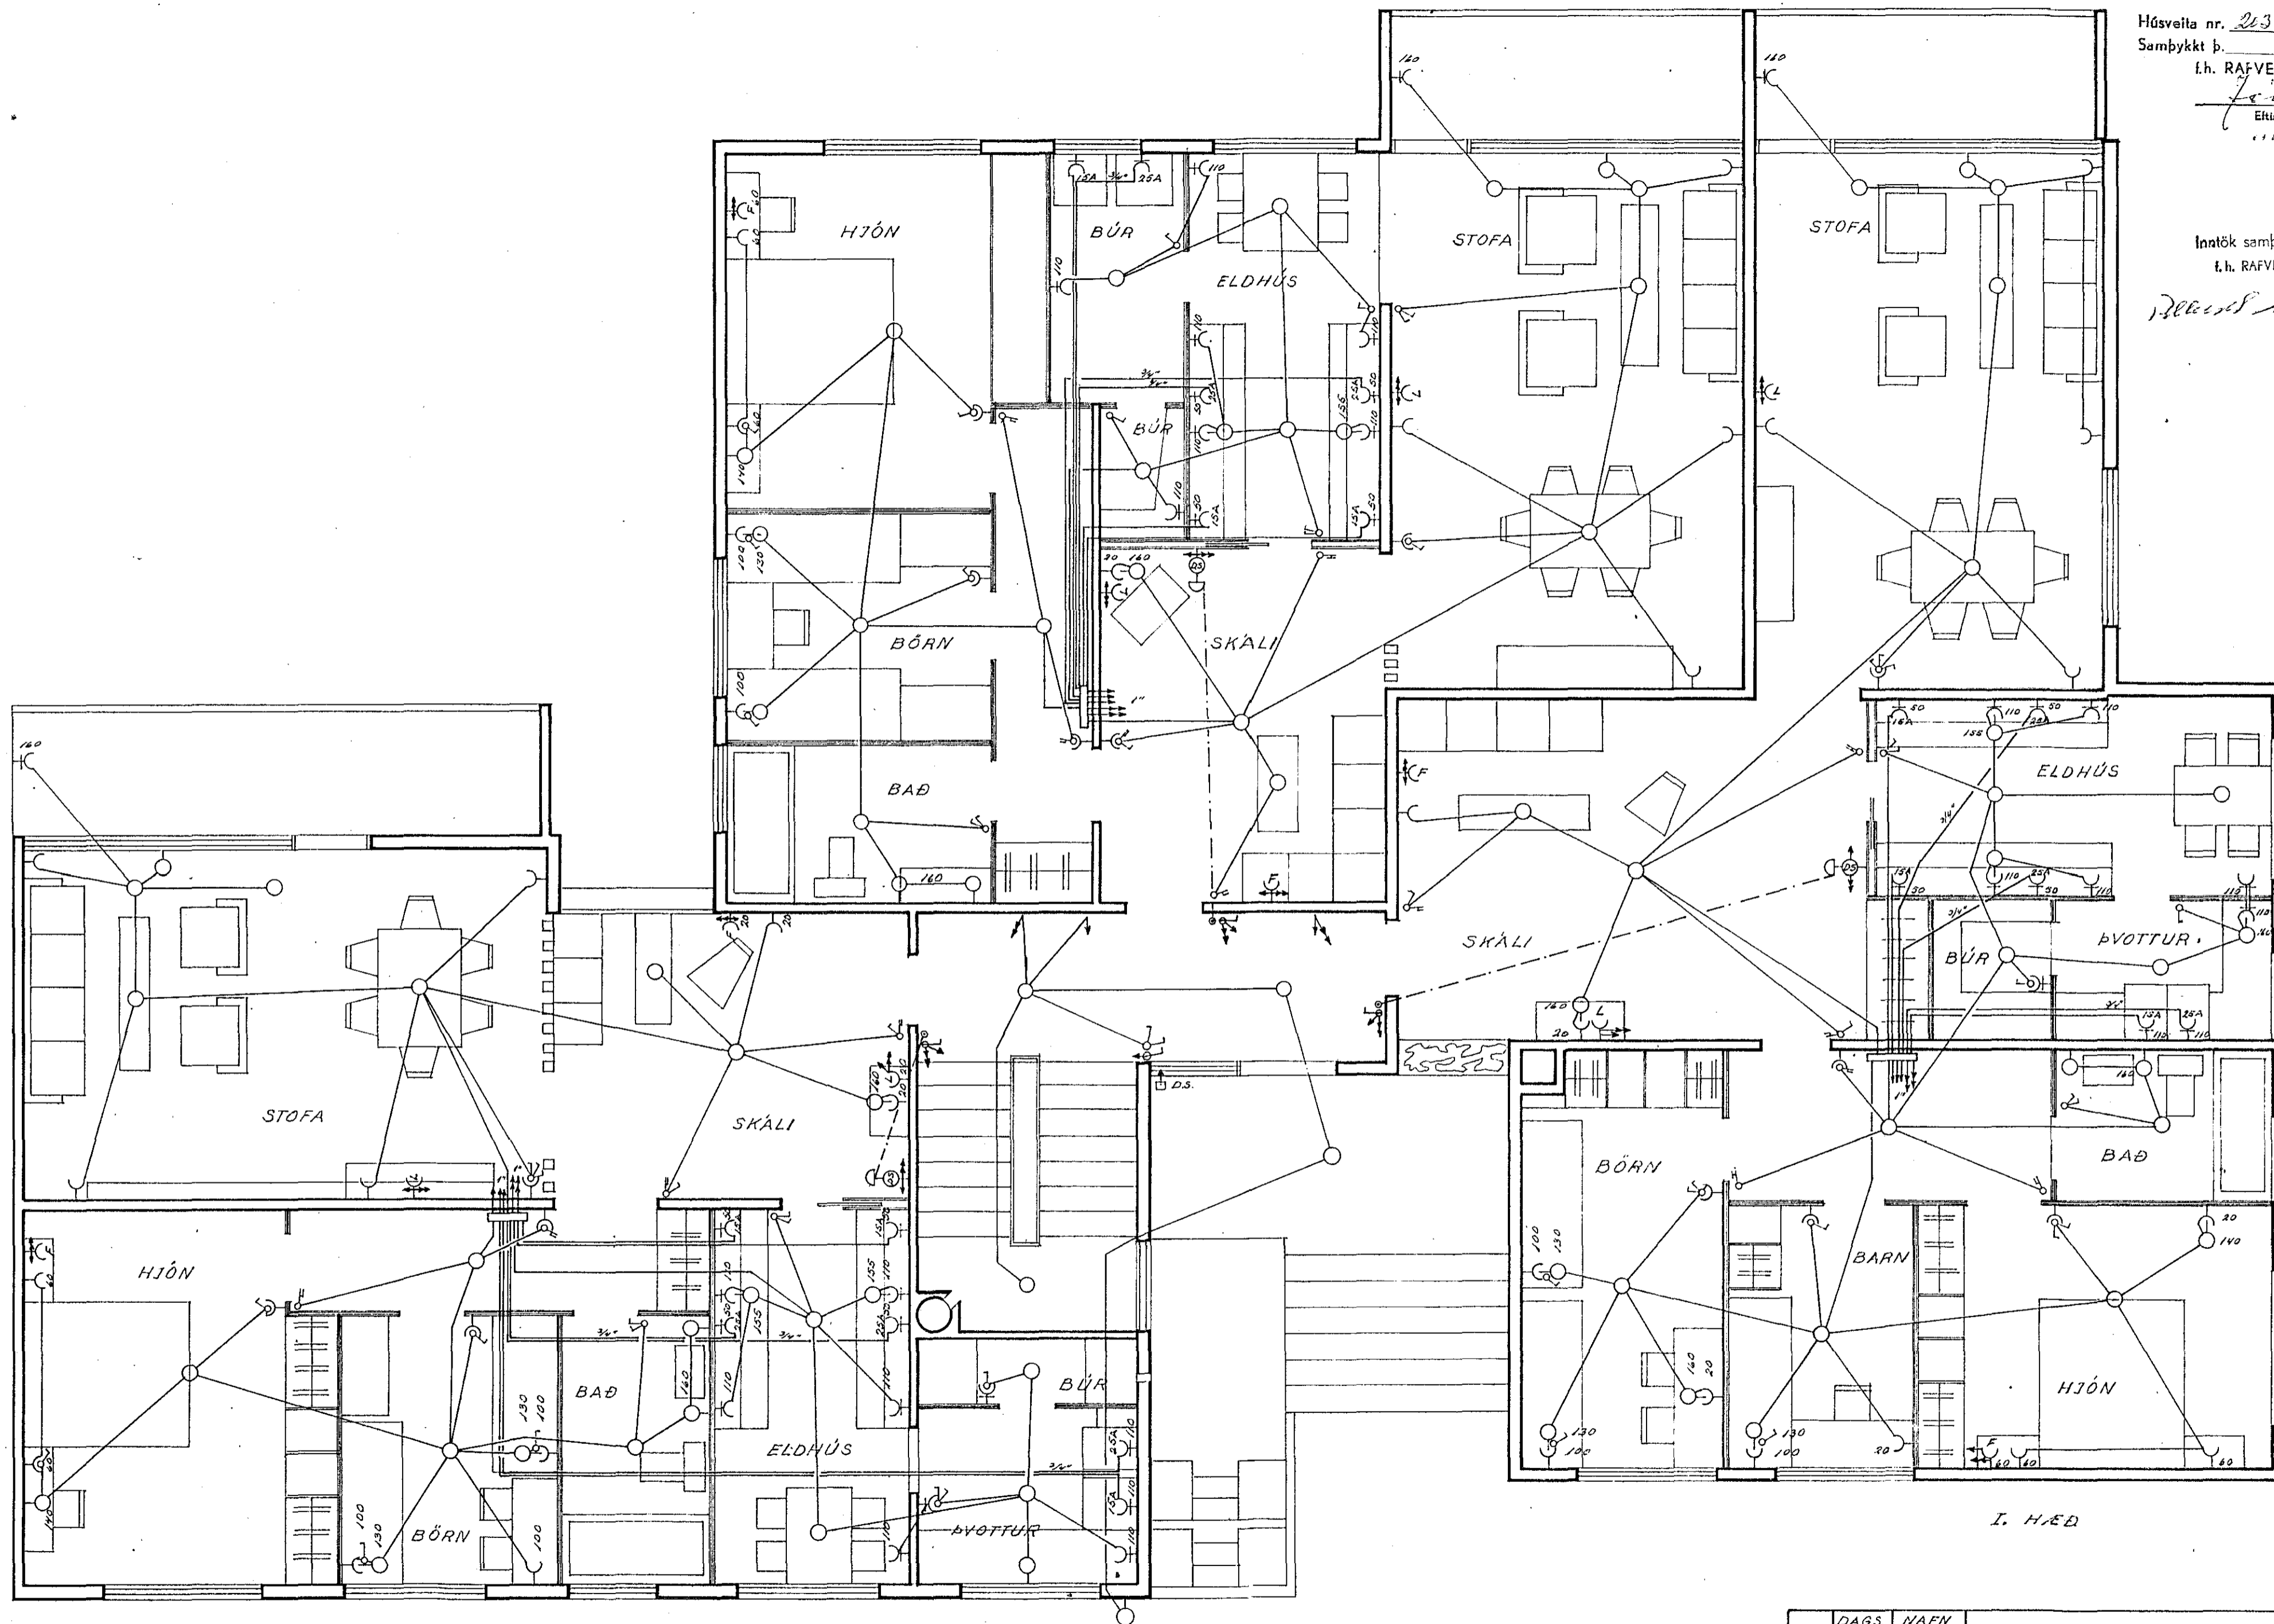

I. HÆÐ

DAGS.	NAFN	SUBURVANGUR NR. 2	KVARDI
F.R.D.R.	sept. 70	S.V.B.	1:50
TEIKN.	"	"	
Blöð nr 2 af 5		<i>Stefán Þ. Þorsteinsson</i>	SÍMI 52136
		RAFLAGNATEIKNING	