


Húsvéita nr. 2039 Teikning nr. 1315
 Samþykkt þ. 5. 10 1970
 f.h. RAFVEITU HAFNARFJARDAR
Jónas Guðnason
 Eftirlitamaður - rannsóknir
 rafveituneyðis

Inntök samþykkt 30.11. 1970
 f.h. RAFVEITU HAFNARFJARDAR
 Værkstjórn
Alfredur Árnason

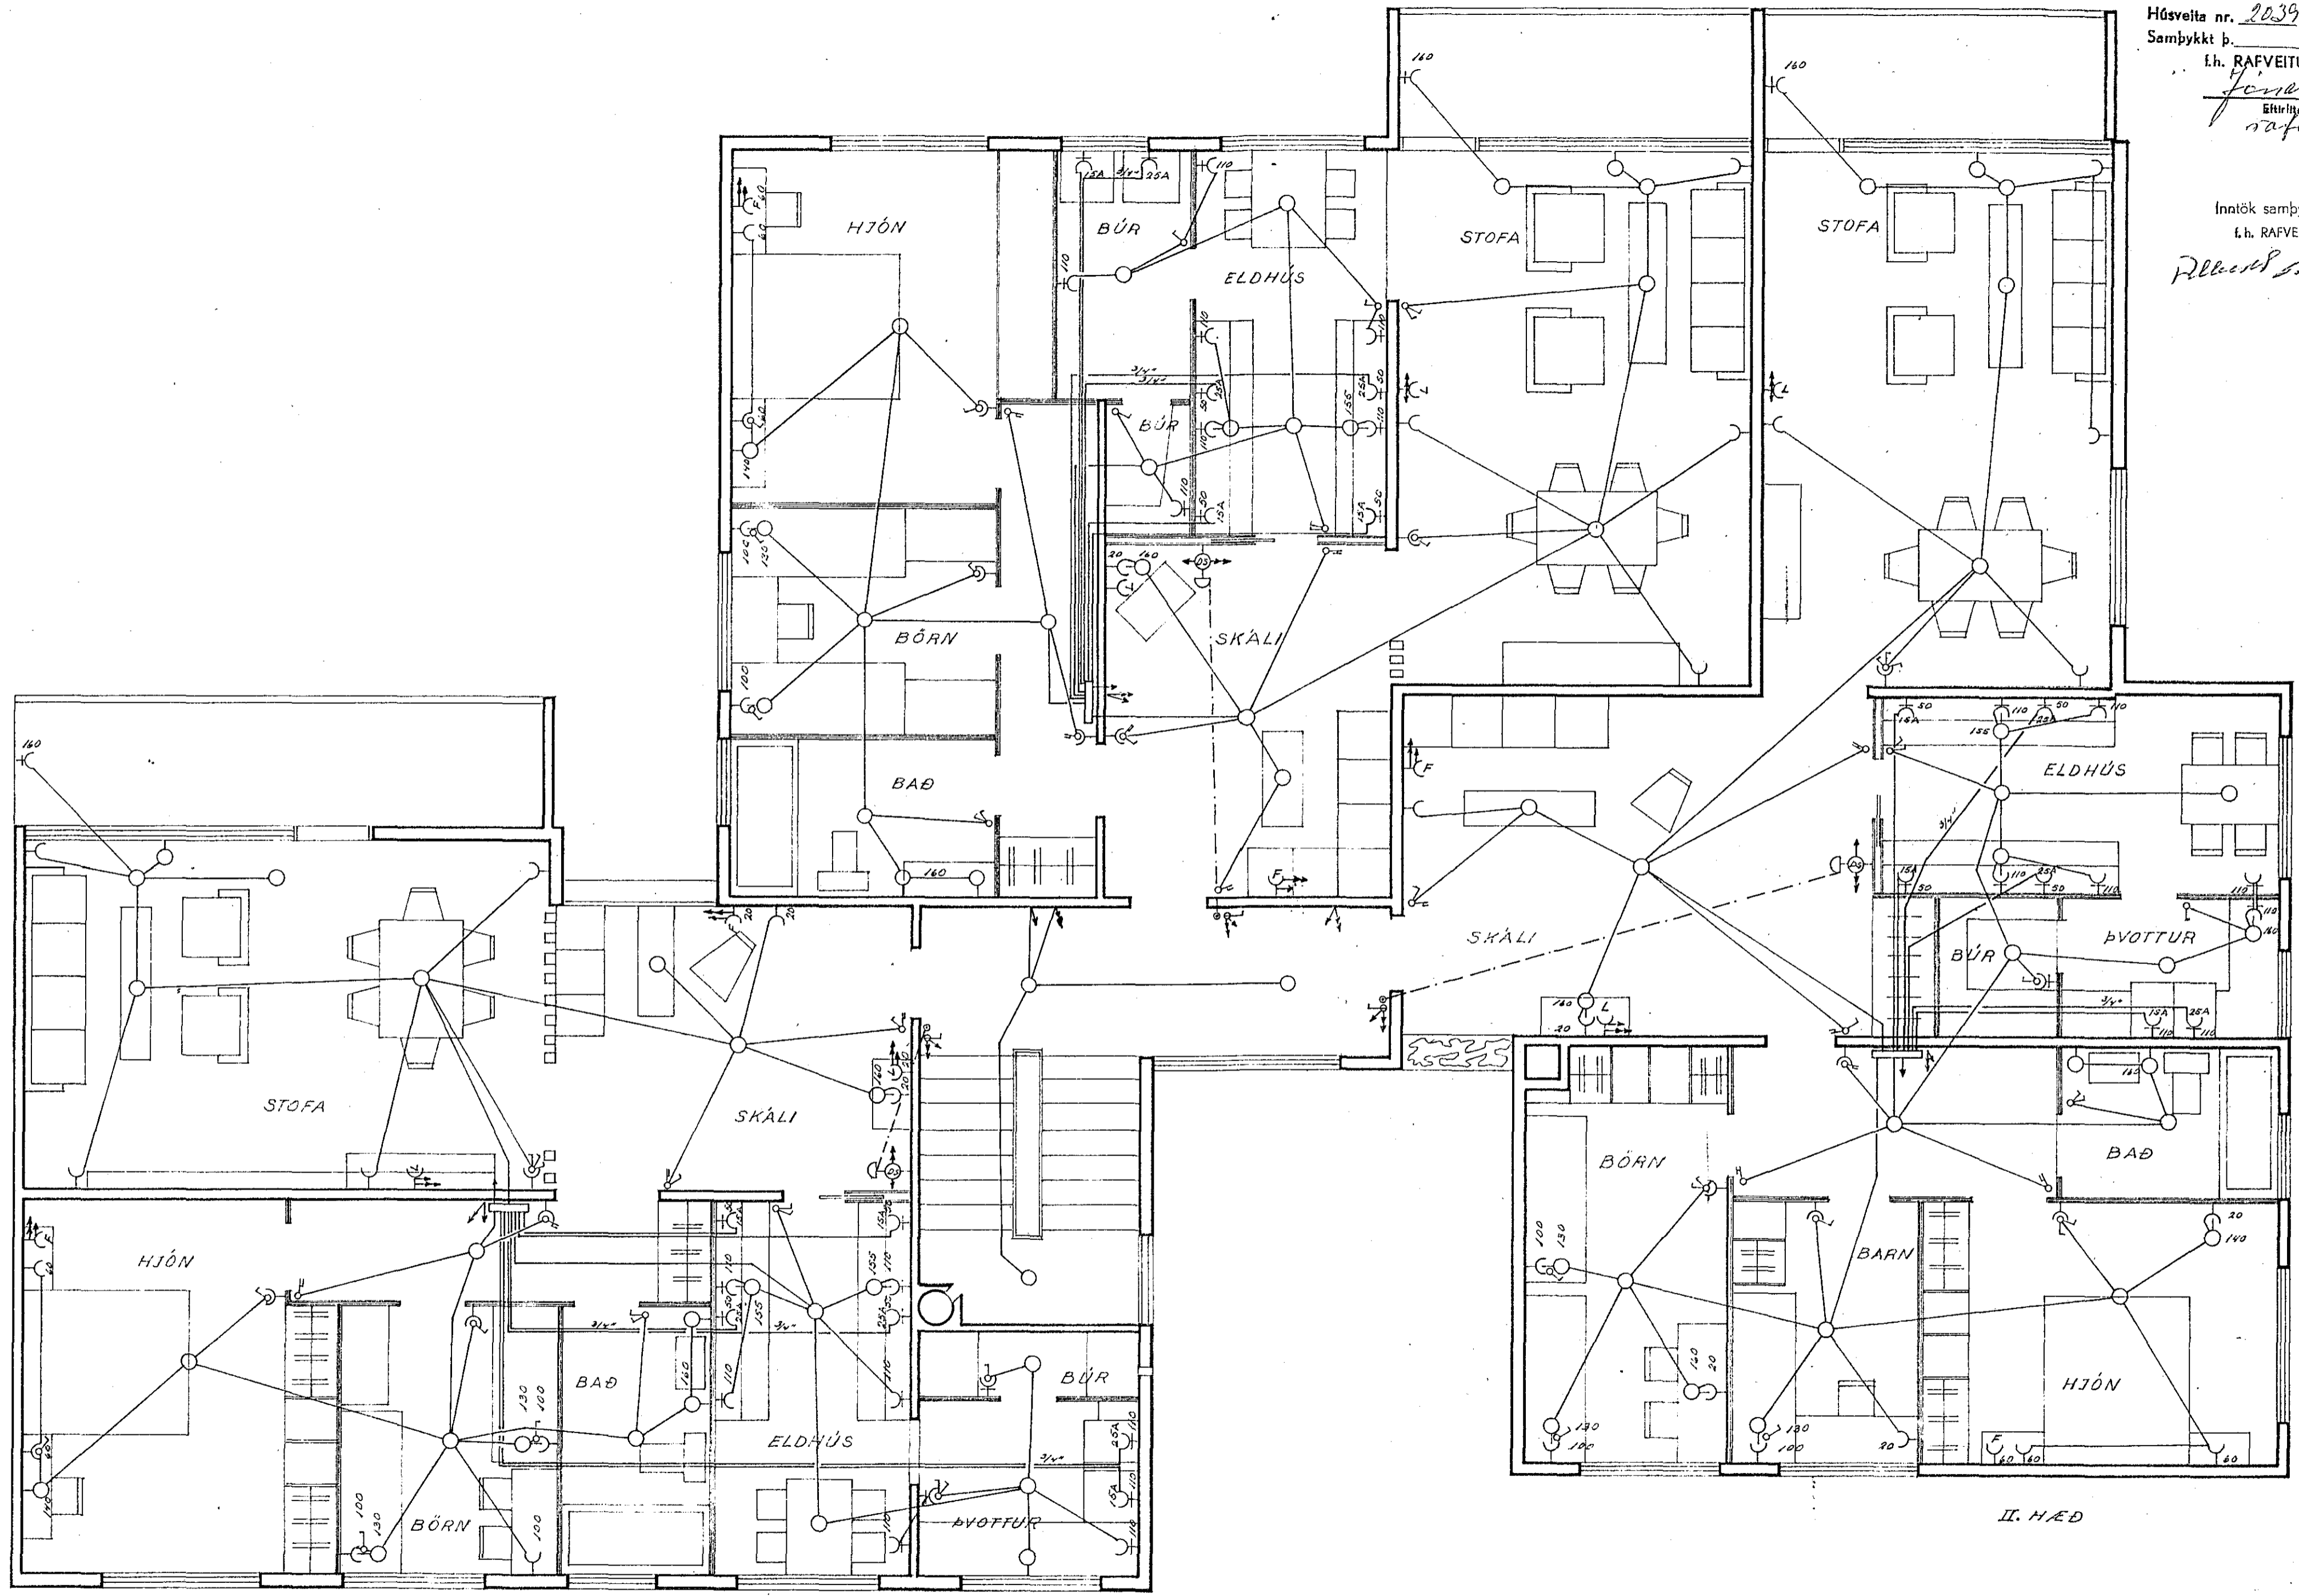

II. HÆÐ

DAGS.	NAFN	SUBURVANGUR nr. 2	KVARDI 1:50
FRÁR	SVR		
TEIKN.	"		
Blað nr 3 af 5		RAFLAGNATEIKNING	SÍMI 52136
		<i>Stefán Þorsteinsson</i>	