


Húsvæla nr. 2039 Teikning nr. 1015  
 Samþykkt þ. 2.10.1970  
 L.H. RAÐVEITU HAFNARJARÐAR  
*Ólafur Þorsteinsson*  
 Eðlitaásk. tel. 5034

Inntök samþykkt 30.11.1970  
 L.H. RAÐVEITU HAFNARJARÐAR  
 Verðgjöf  
*Ólafur Þorsteinsson*

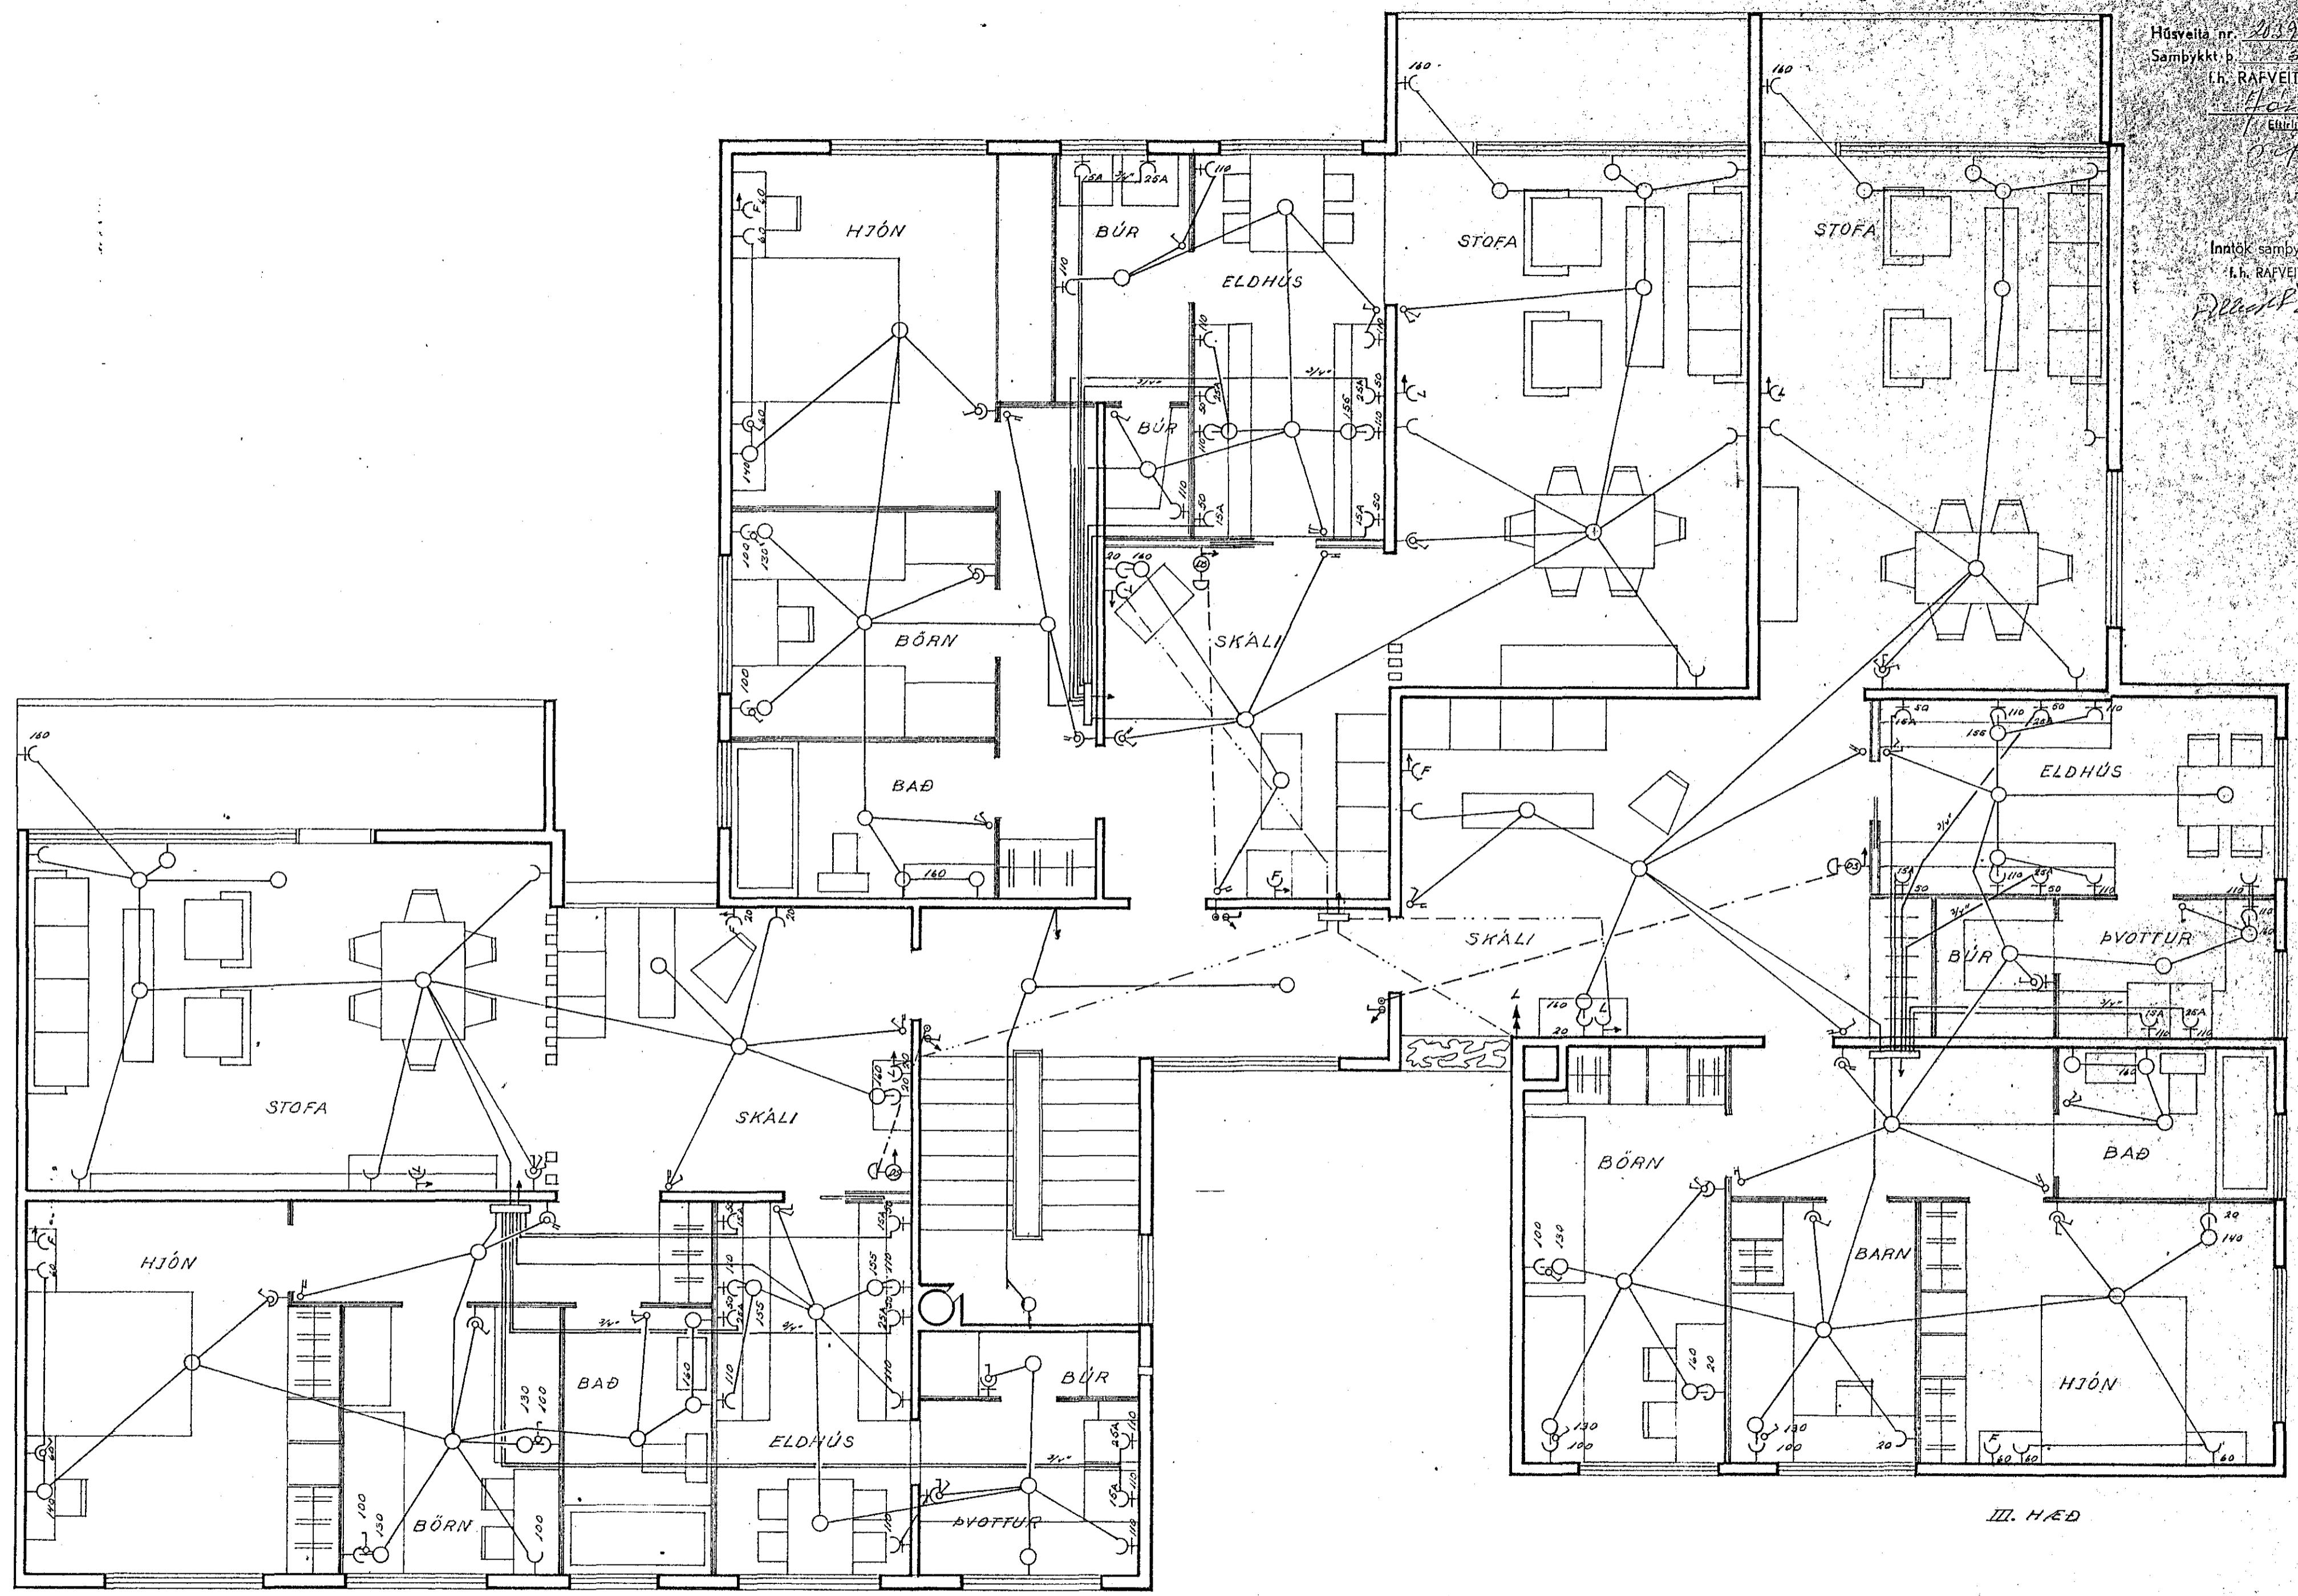

III. HÆÐ

DAGS.	NAFN	SUBURVANGUR NR. 2	KVARDI 1:50
FRDGR	SVR		
TEIKN	"		
Blað nr 4 af 5		<i>Ólafur Þorsteinsson</i>	SÍMI 52136