
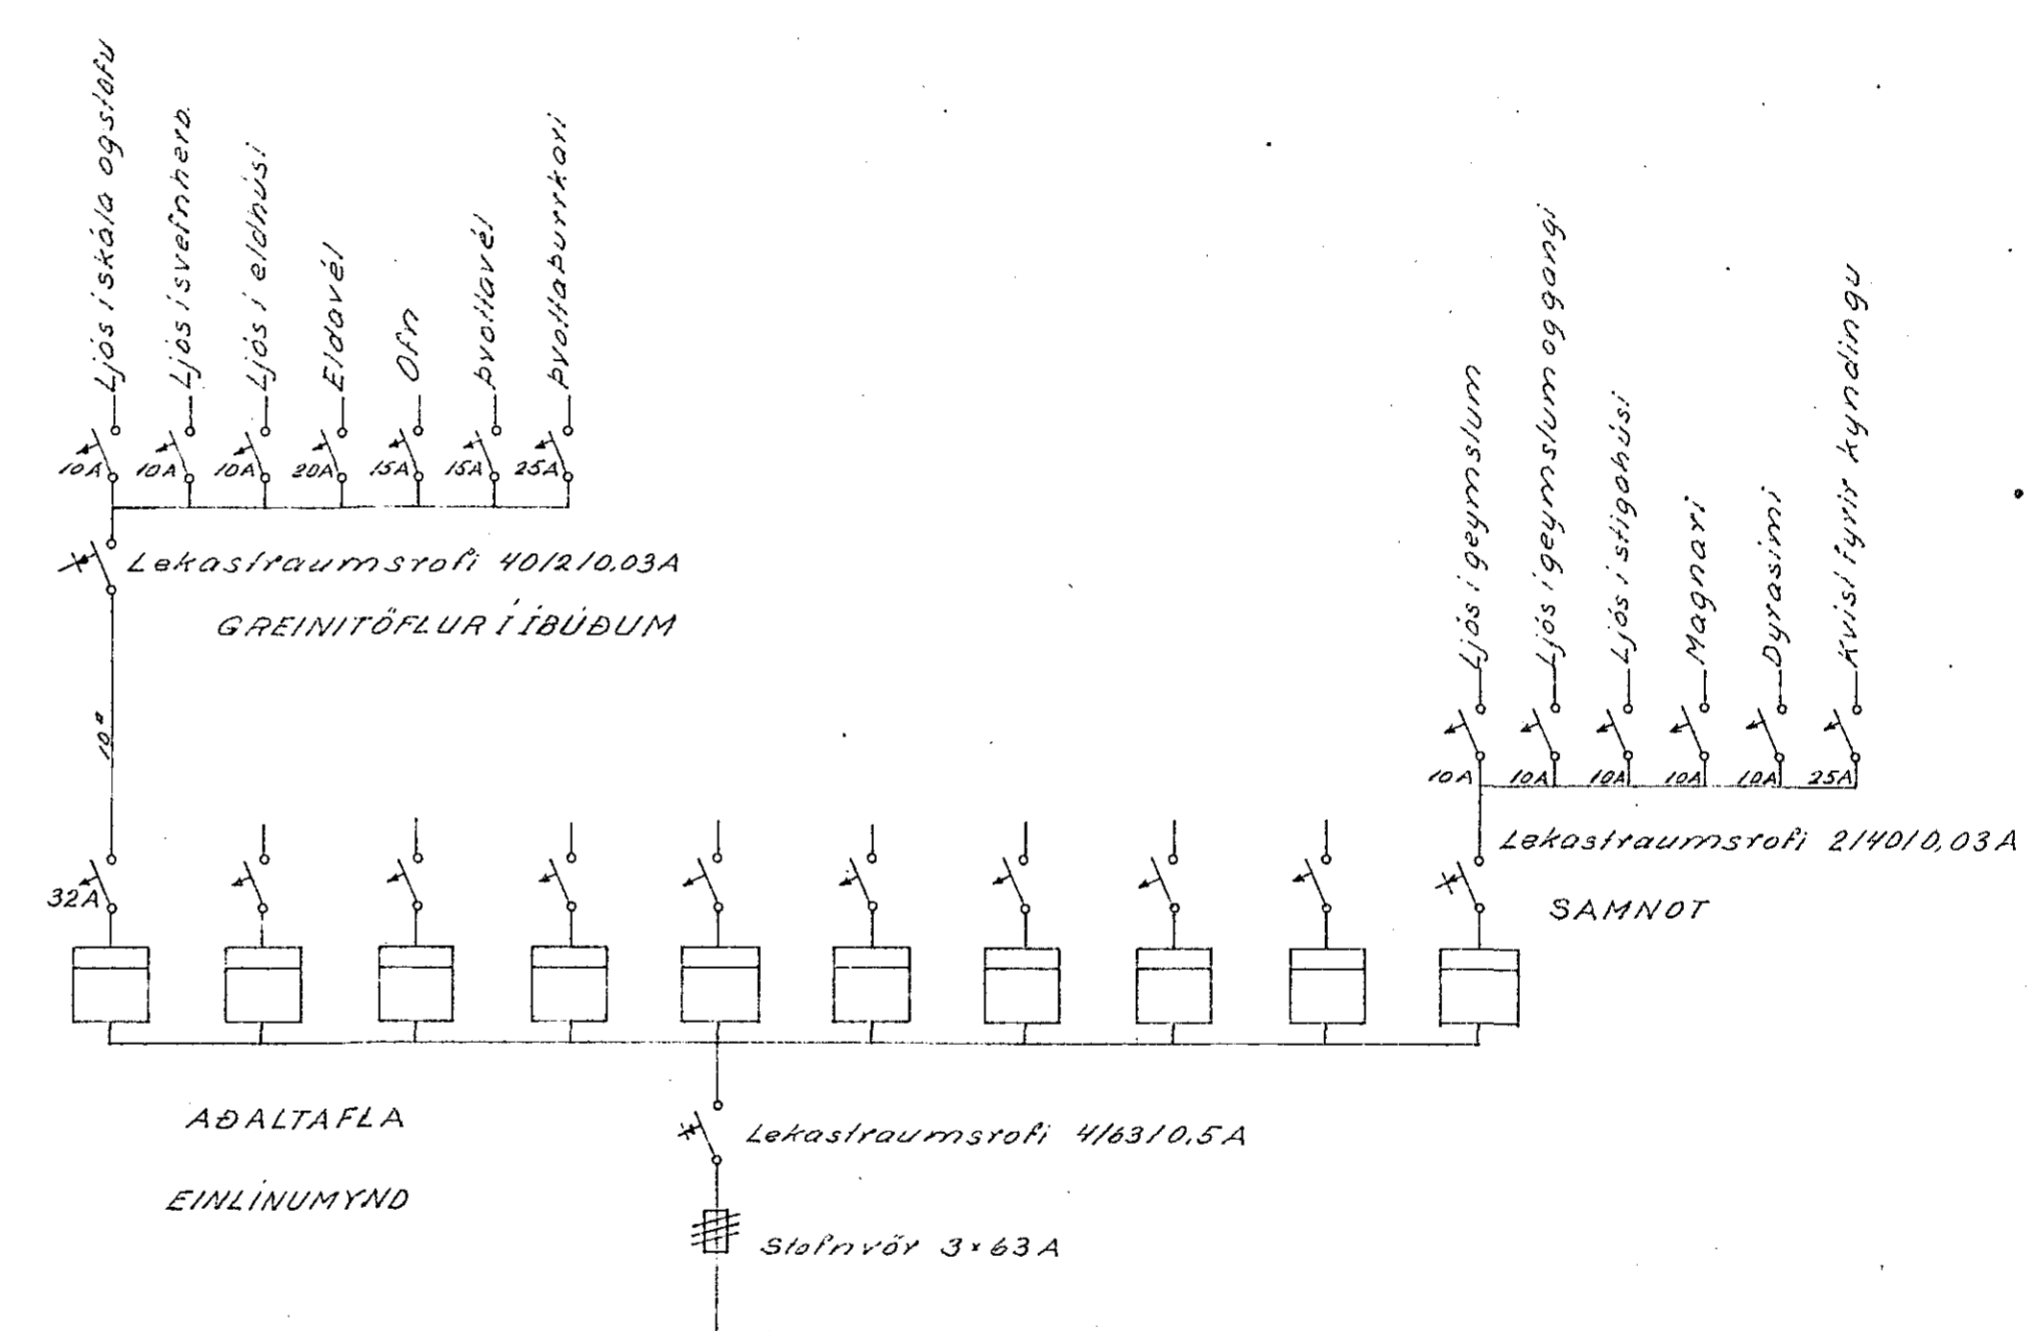


Húsveita nr. 2039 Teikning nr. 1215
 Samþykkt þ. 5. 18 1978
 L.h. RAFVEITU HAFNARJARDAR
Finnur Einarsson
 Stjórnmaður / allagns /
rafveitustjórn

Inntök samþykkt 30.10.1969
 L.h. RAFVEITU HAFNARJARDAR
 Verksjófi.
Pállur Þorsteinsson

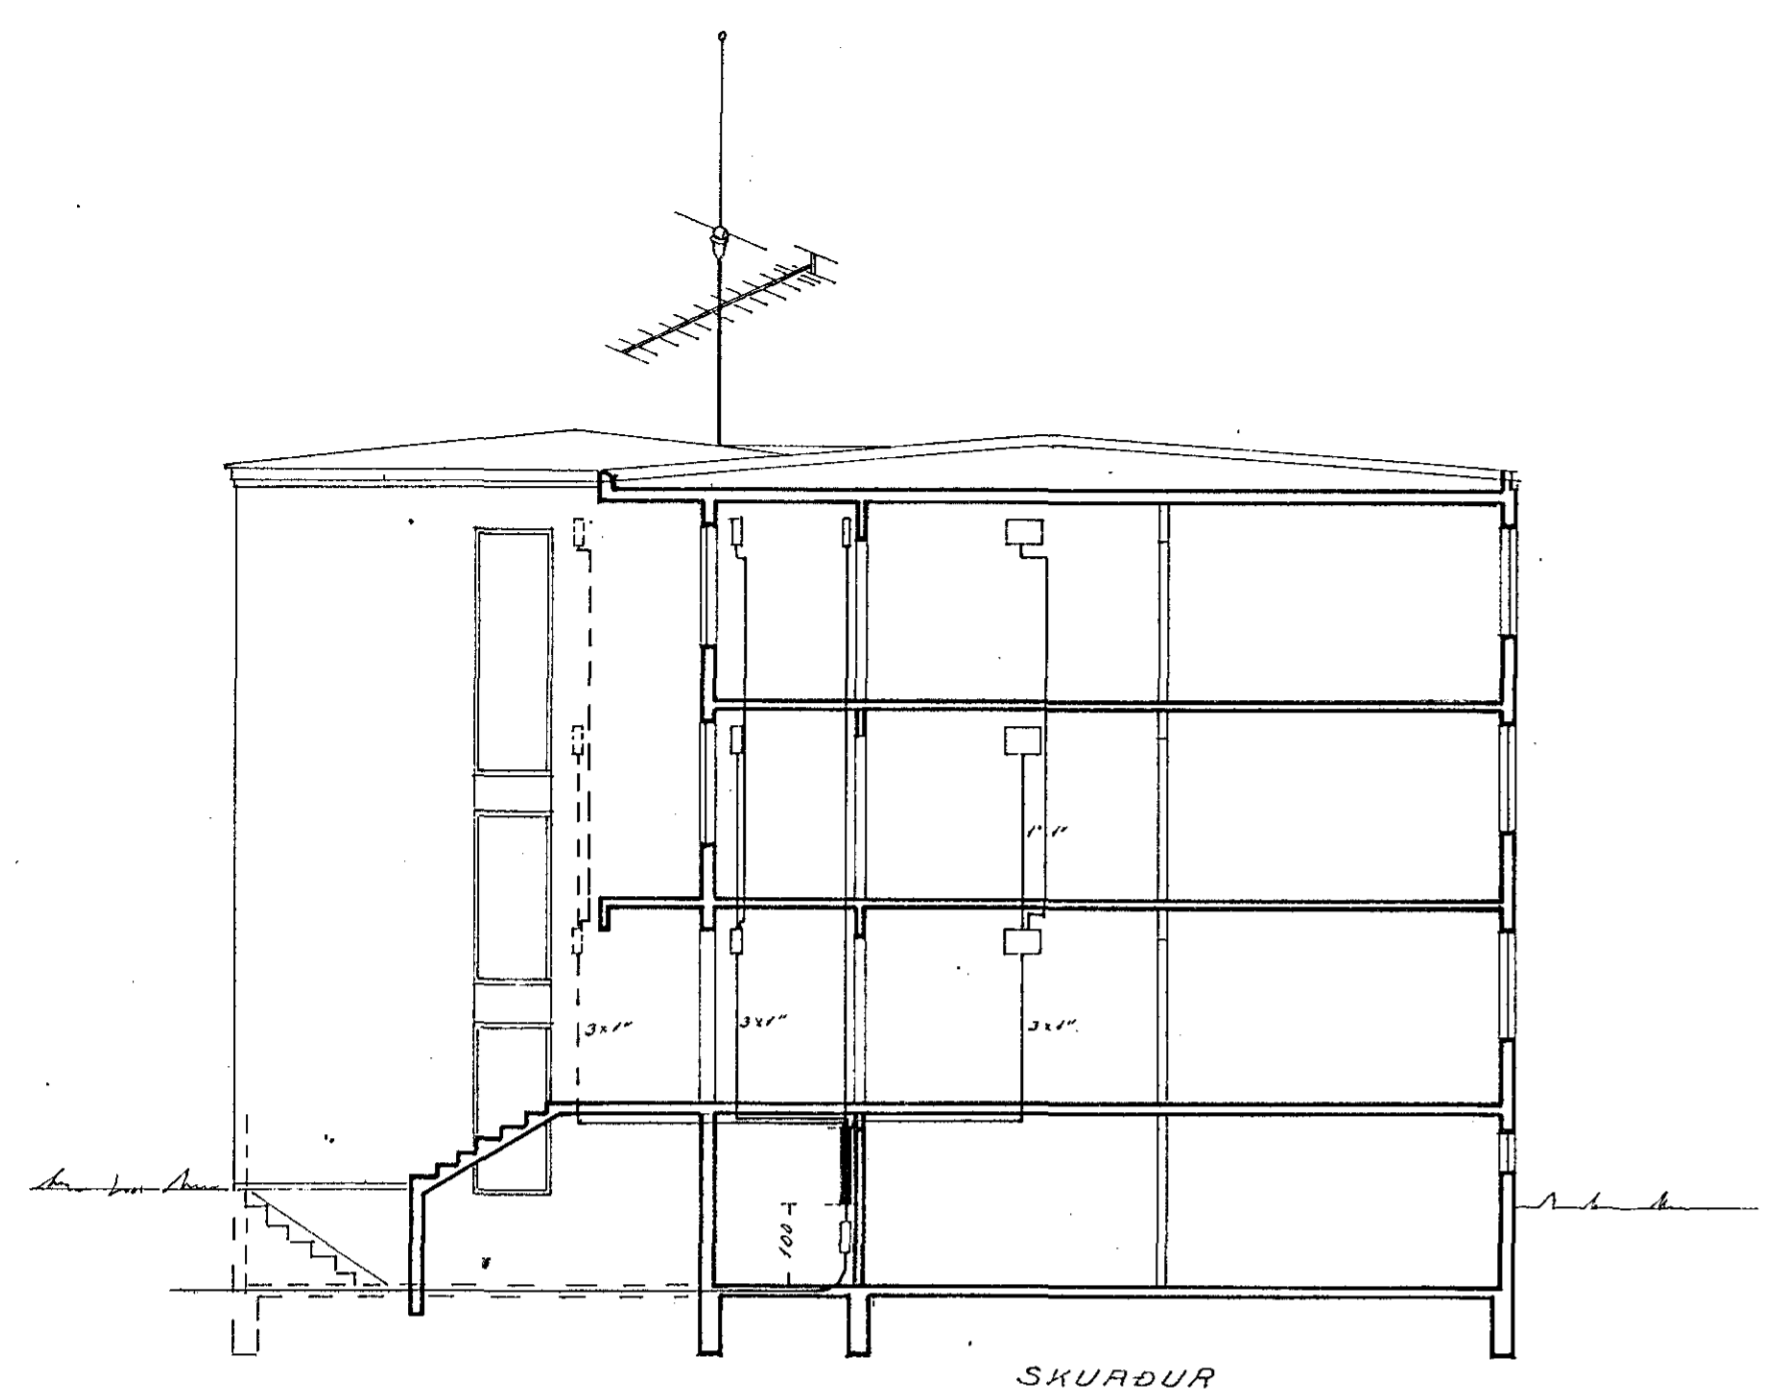

DAGS.	NAFN	SUBURVANGUR NR. 2	KVARDI 1:100
FR.D.R.	SV.R.		
TEIKN.	"		
Blað nr. 5 af 5		<i>Ólafur Þorsteinsson</i>	SÍMI 52136