


HERBERGJASKIPAN:

- 1 ELDHÚS
- 2 ÞVOTTAHÚS
- 3 BÚR
- 4 SKÁLI
- 5 STOFUR
- 6 BADHERBERGI
- 7 ÖVEFNHERBERGI
- 8 BARNHERBERGI
- 9 BARNHERBERGI

Höðveita nr. 2040 Teikning nr. 1216
 Samþykkt 19-10 1970
 L. HAFNARJÁRDAR
Guðfinn Ólafsson
 Eftirlitsmaður fallagna

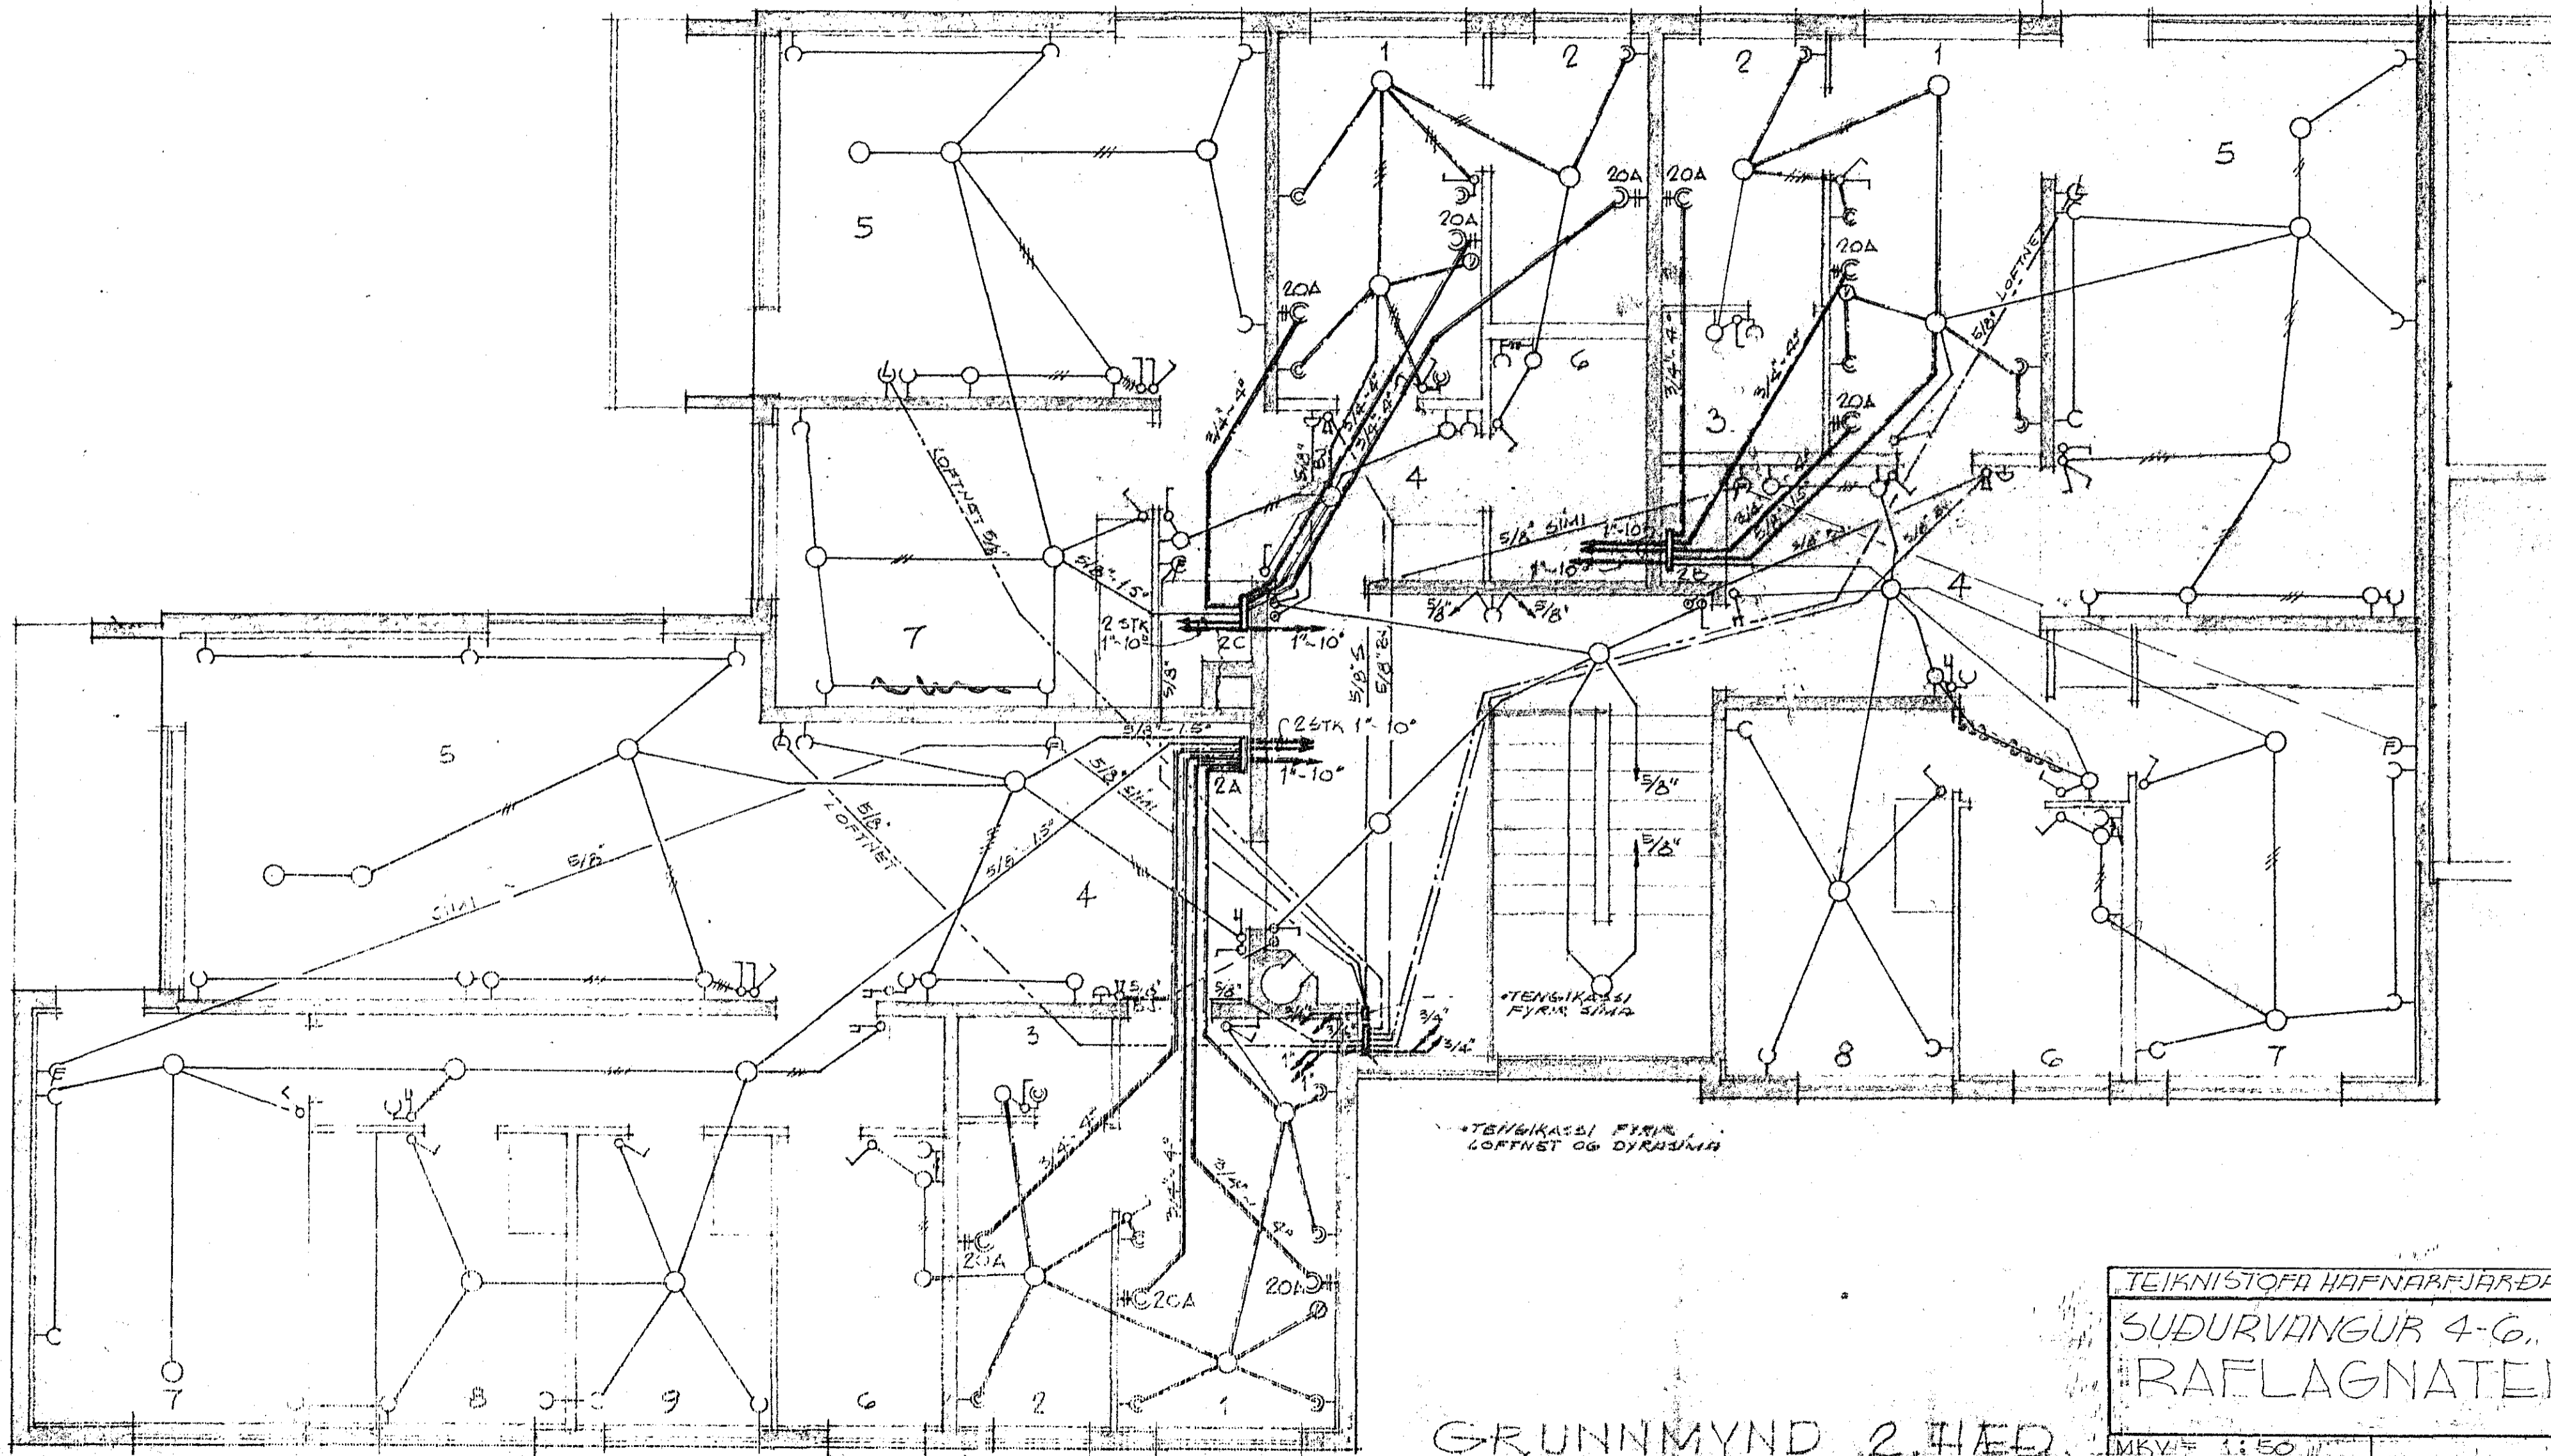

GRUNNMYND 2. HÆD.

| | |
|--------------------------------------|------------------------|
| TEIKNISTOFA HAFNARJÁRDAR, P.O. 51466 | |
| SUDURVANGUR 4-6, HAFNARÉ | |
| RAFLAGNATEIKNING | |
| MKV: 1:50 | DAGS: SEPT. 1970 |
| TEIKN. NR. 19.10-3 | TEIKN. ÖRG. REKN. ÖRG. |

Guðfinn Ólafsson