


Húsvéita nr. 2096 Teikning nr. 1270  
 Samþykkt þ. 17-7- 1971  
 Í.H. RAFVEITU HAFNAR, JARÐAR  
*Kristjánsson*  
 Eftirlitsmaður rannsóknar

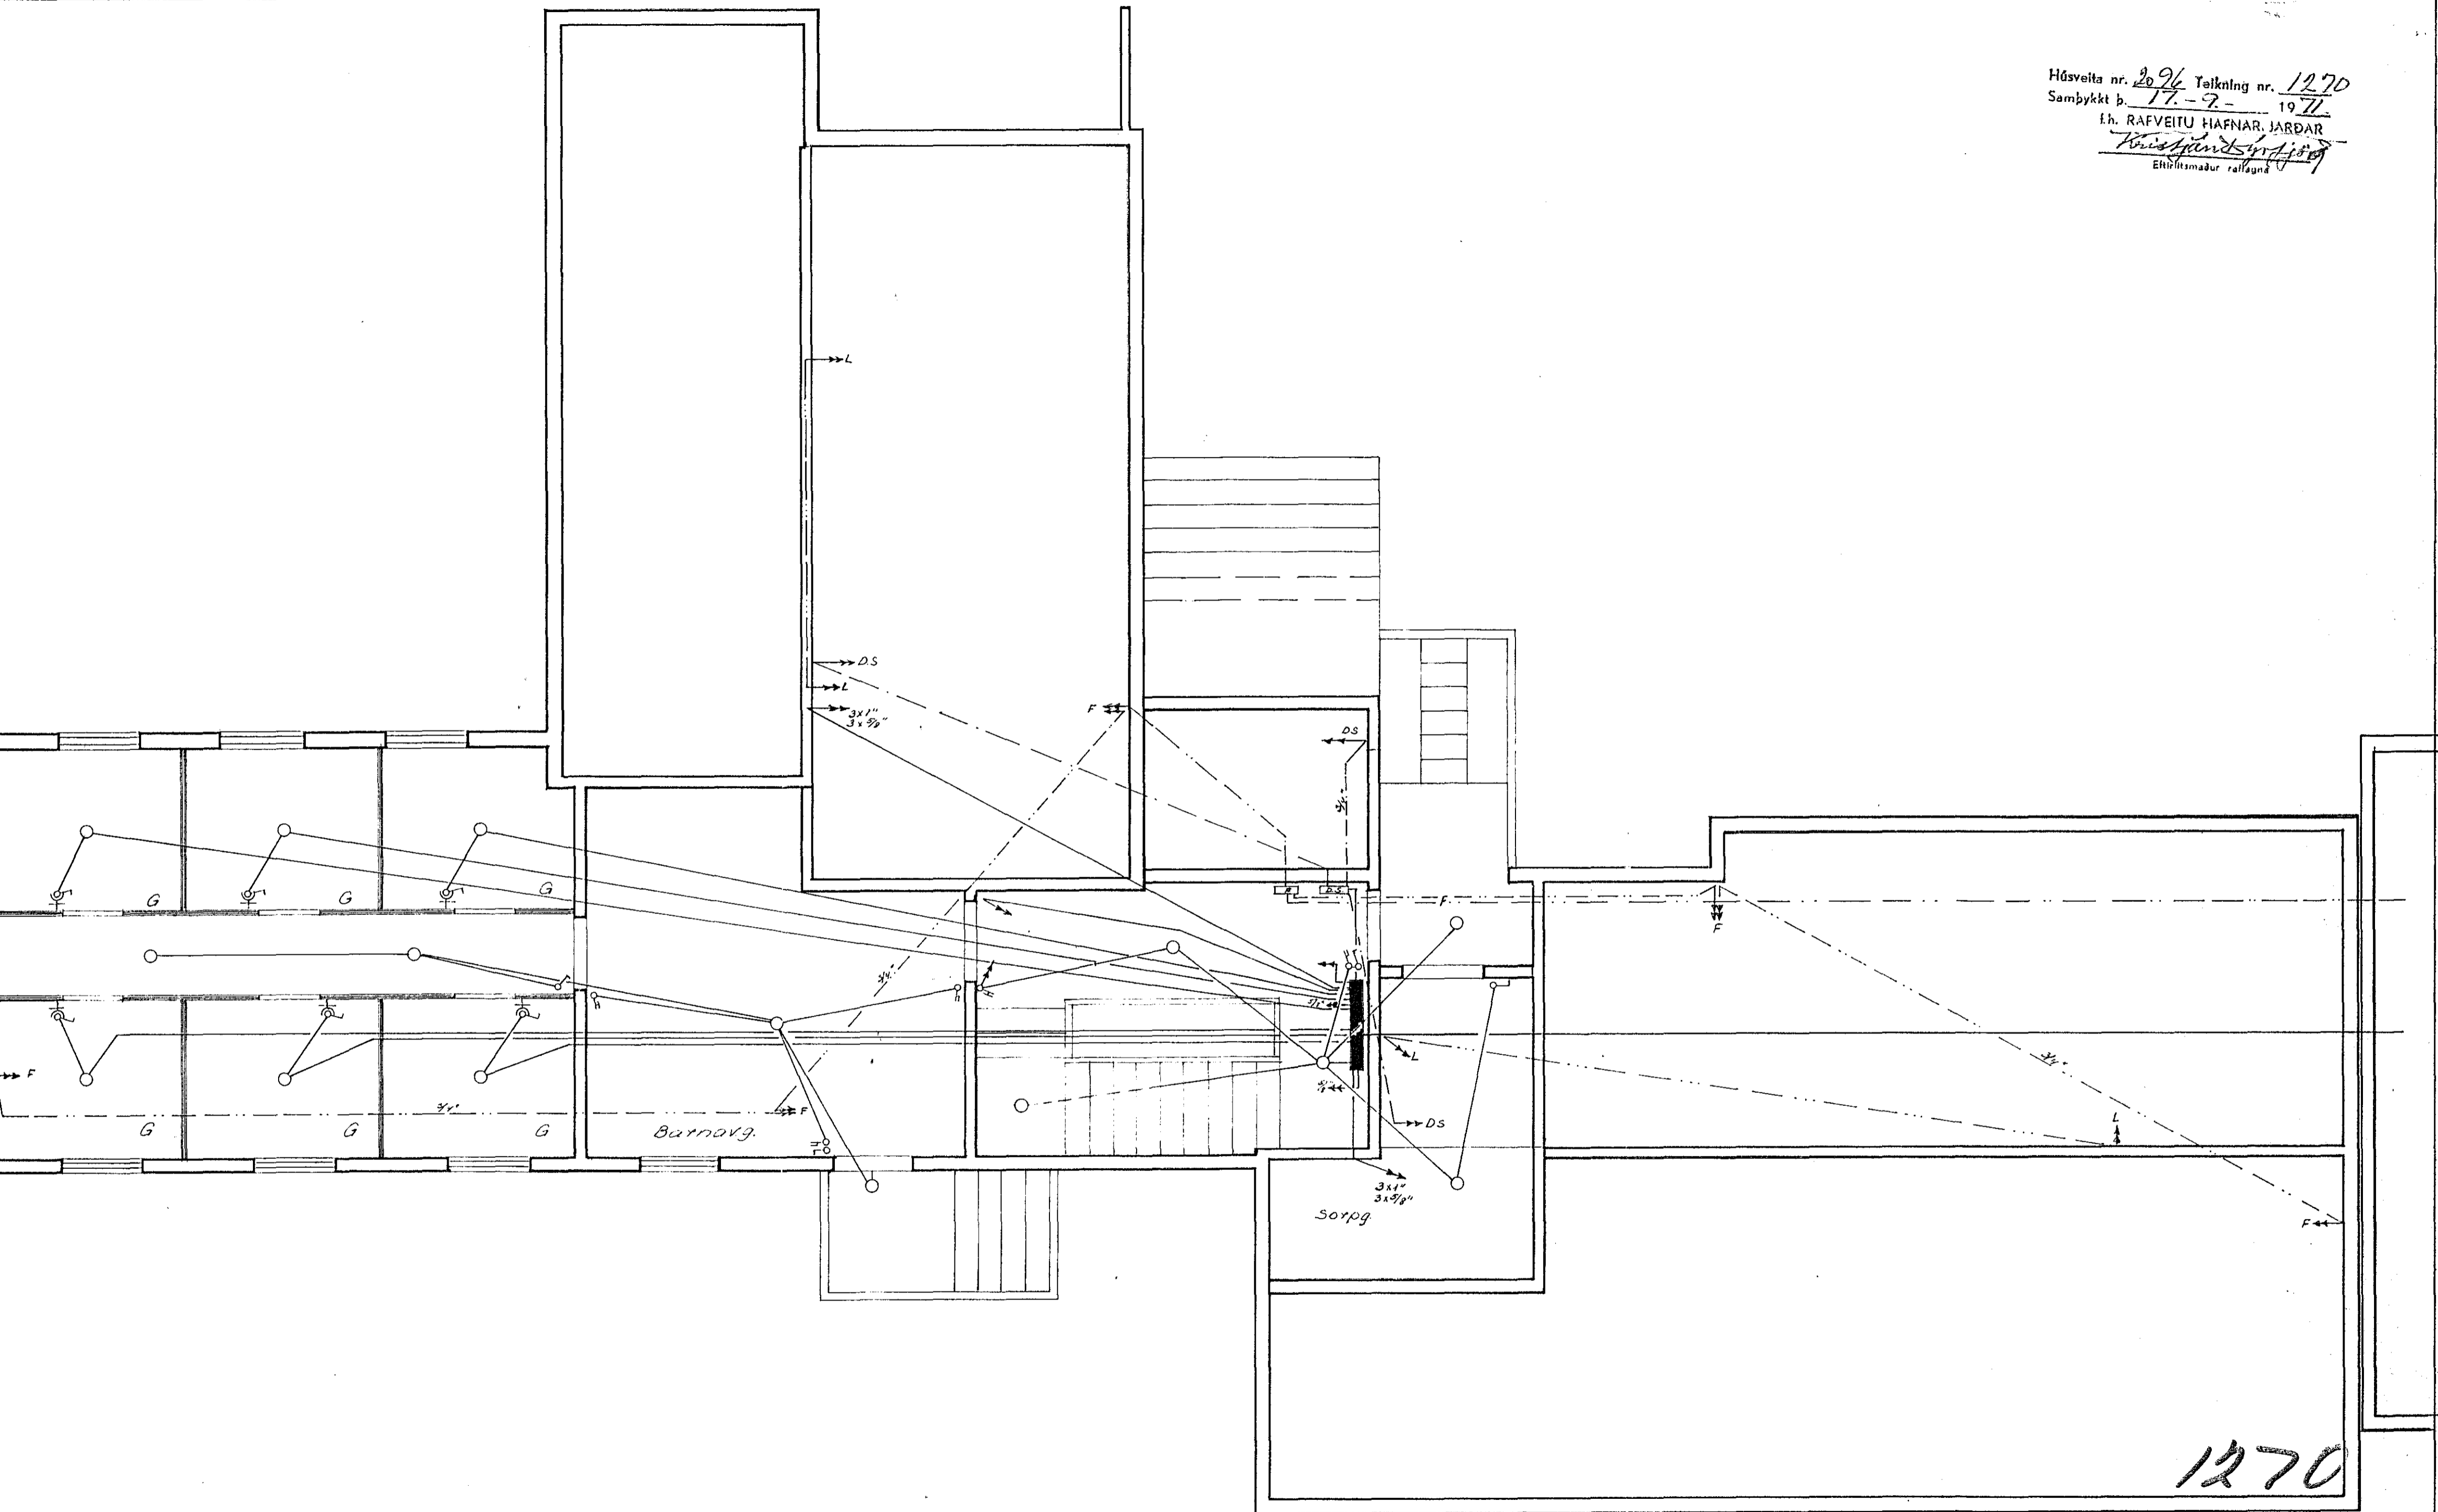

1270

	DAGS.	NAFN	SUBURVANGUR NR. 8 RAFLAGNATEIKNING	KV 1.50
FR.DR.	JULI 71	S.V.B.		
TEIKN.	"	"		
Kjallari			<i>Heljan V. Þorsteinsson</i>	Sími 52136