


Húsvelta nr. 2096 Tölkning nr. 1270
 Samþykkt þ. 19-2-1971
 Í.h. RAFVEITU HAFNARFJARDAR
Þorsteinn Þorsteinsson
 Eftirlitamaður Vallanna

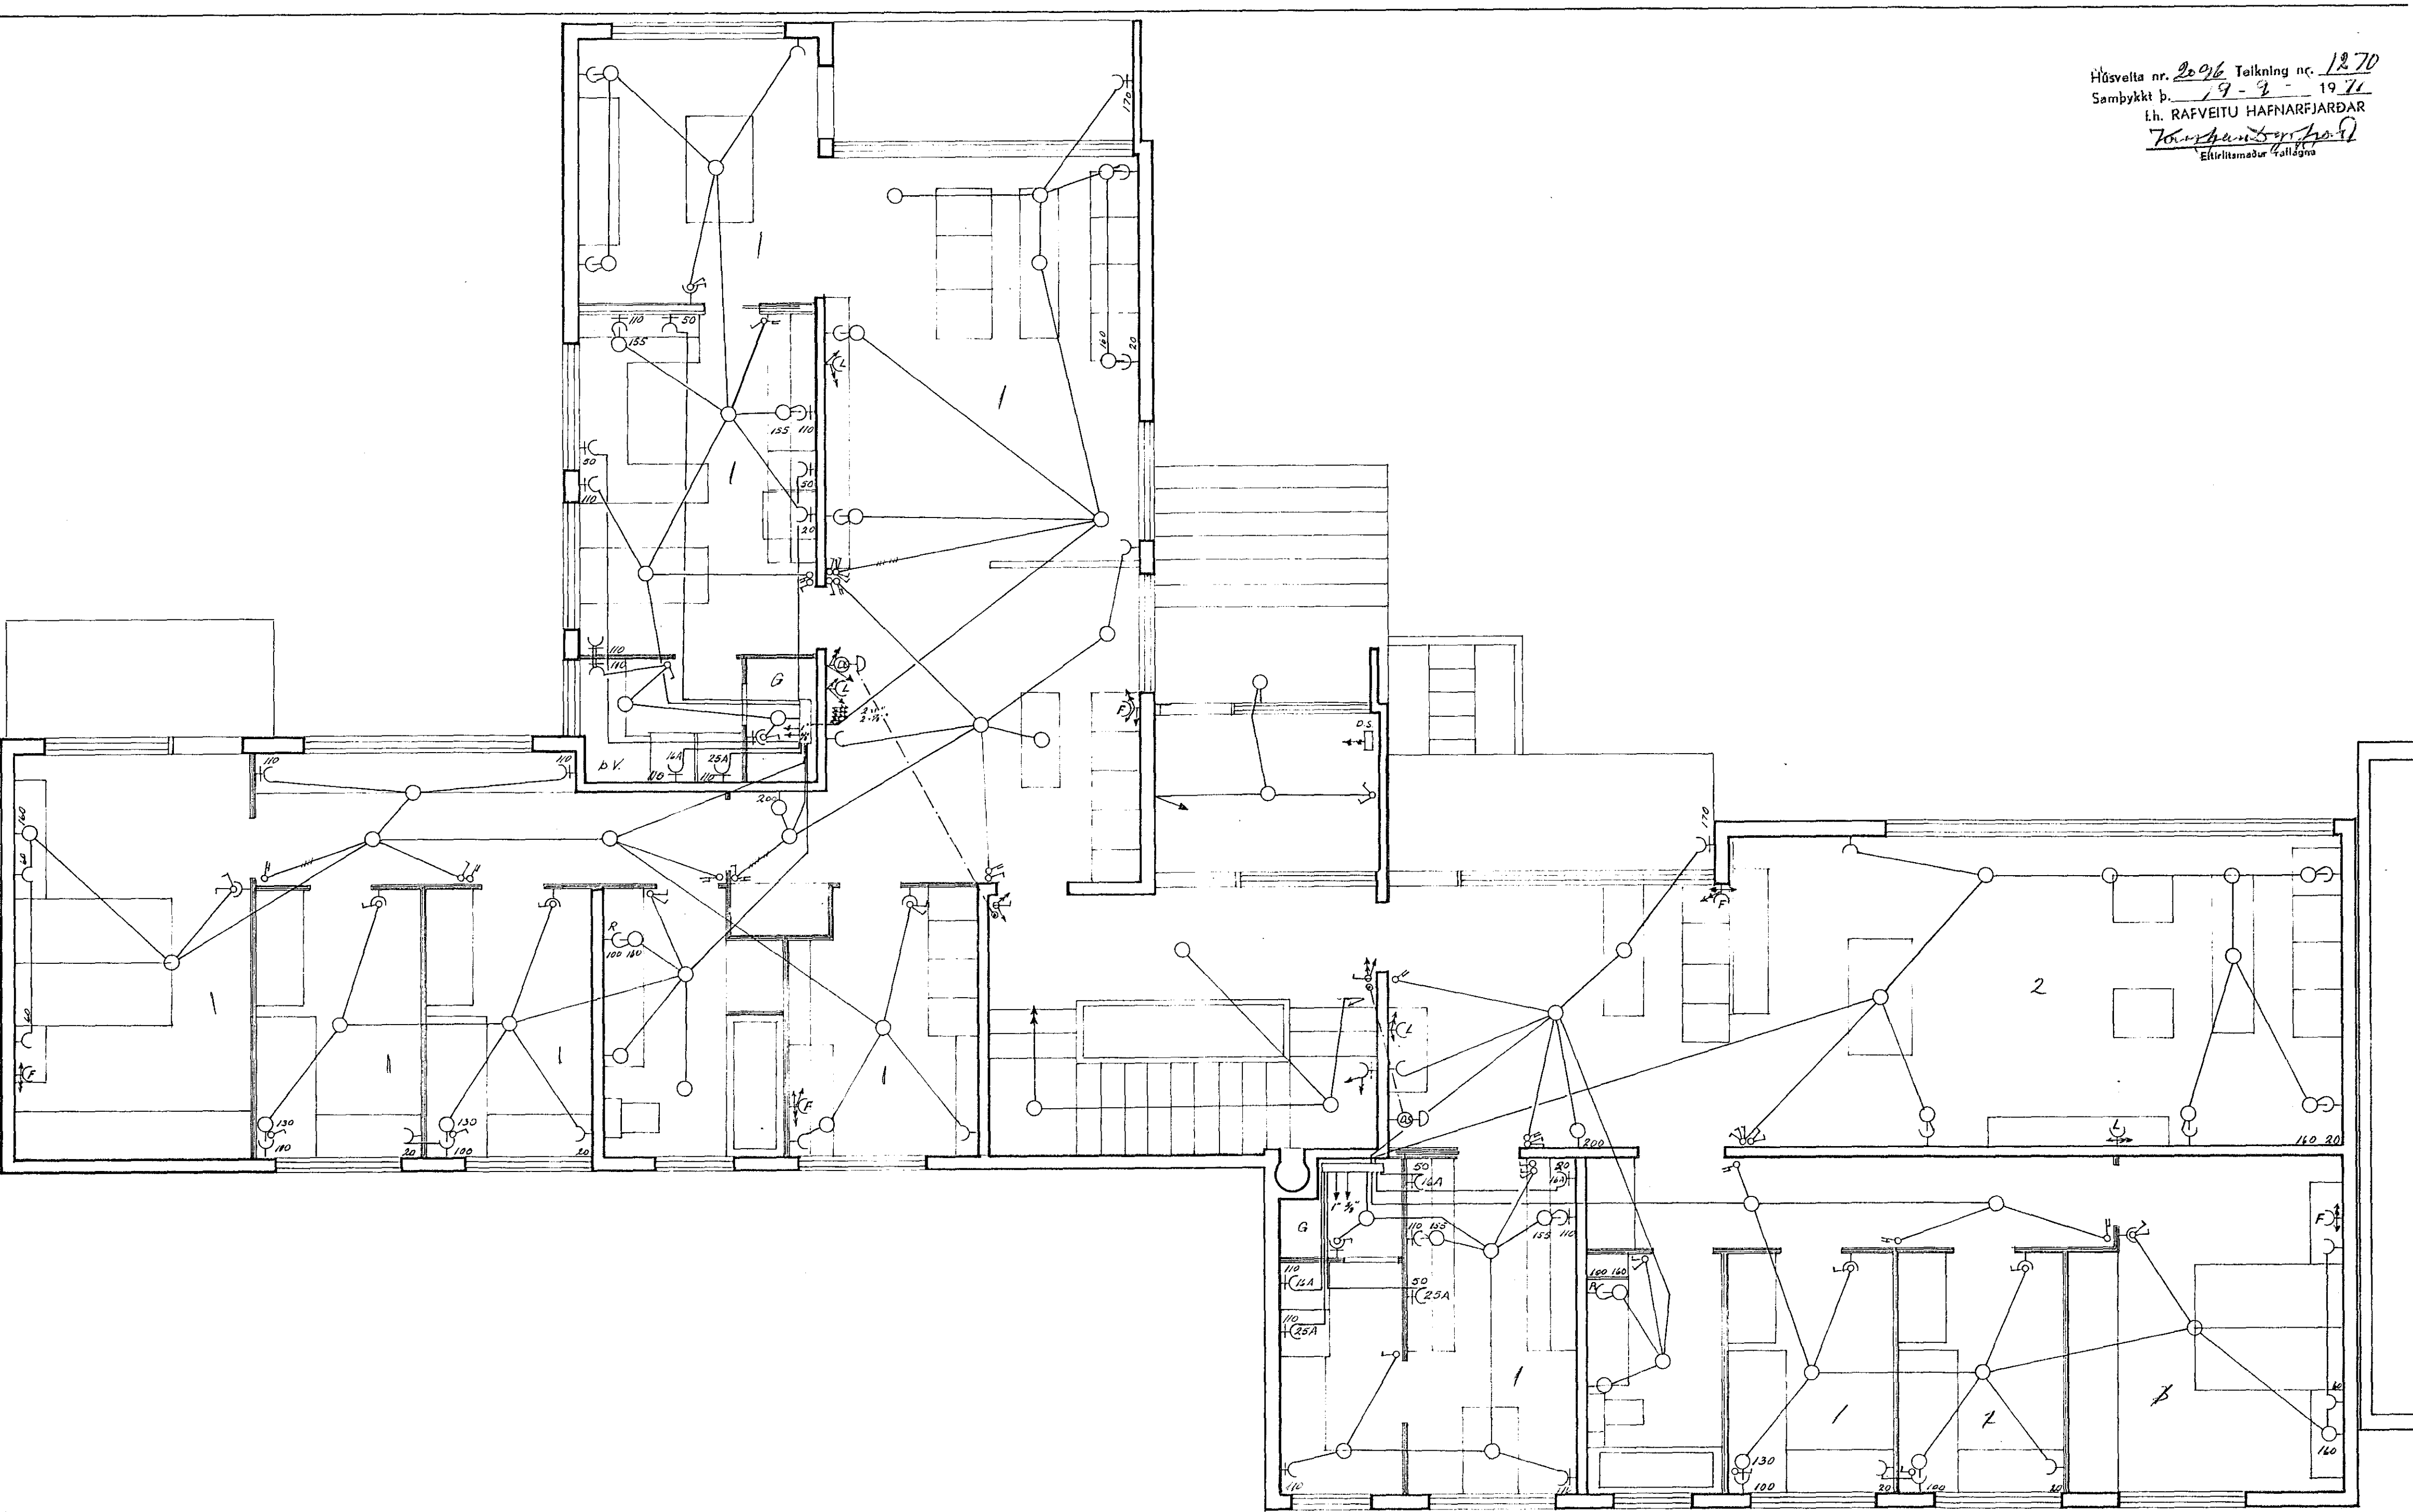

DAGS	NAFN	SUBURVANGUR NR 8 RAFLAGNATEIKNING	kv 1.50
FRDR	S.V.P.		
TEIAR			
I.Hæð		<i>Þorsteinn Þorsteinsson</i>	SÍMI 52136