


Húsvéita nr. 2096 Teikning nr. 1270
 Samþykkt b. 17-9-71
 LÍN RÁÐGÆFTU HAFNARJÁNDAR
Kristján Sigurðsson
 Eftirlitsmaður rafhláða

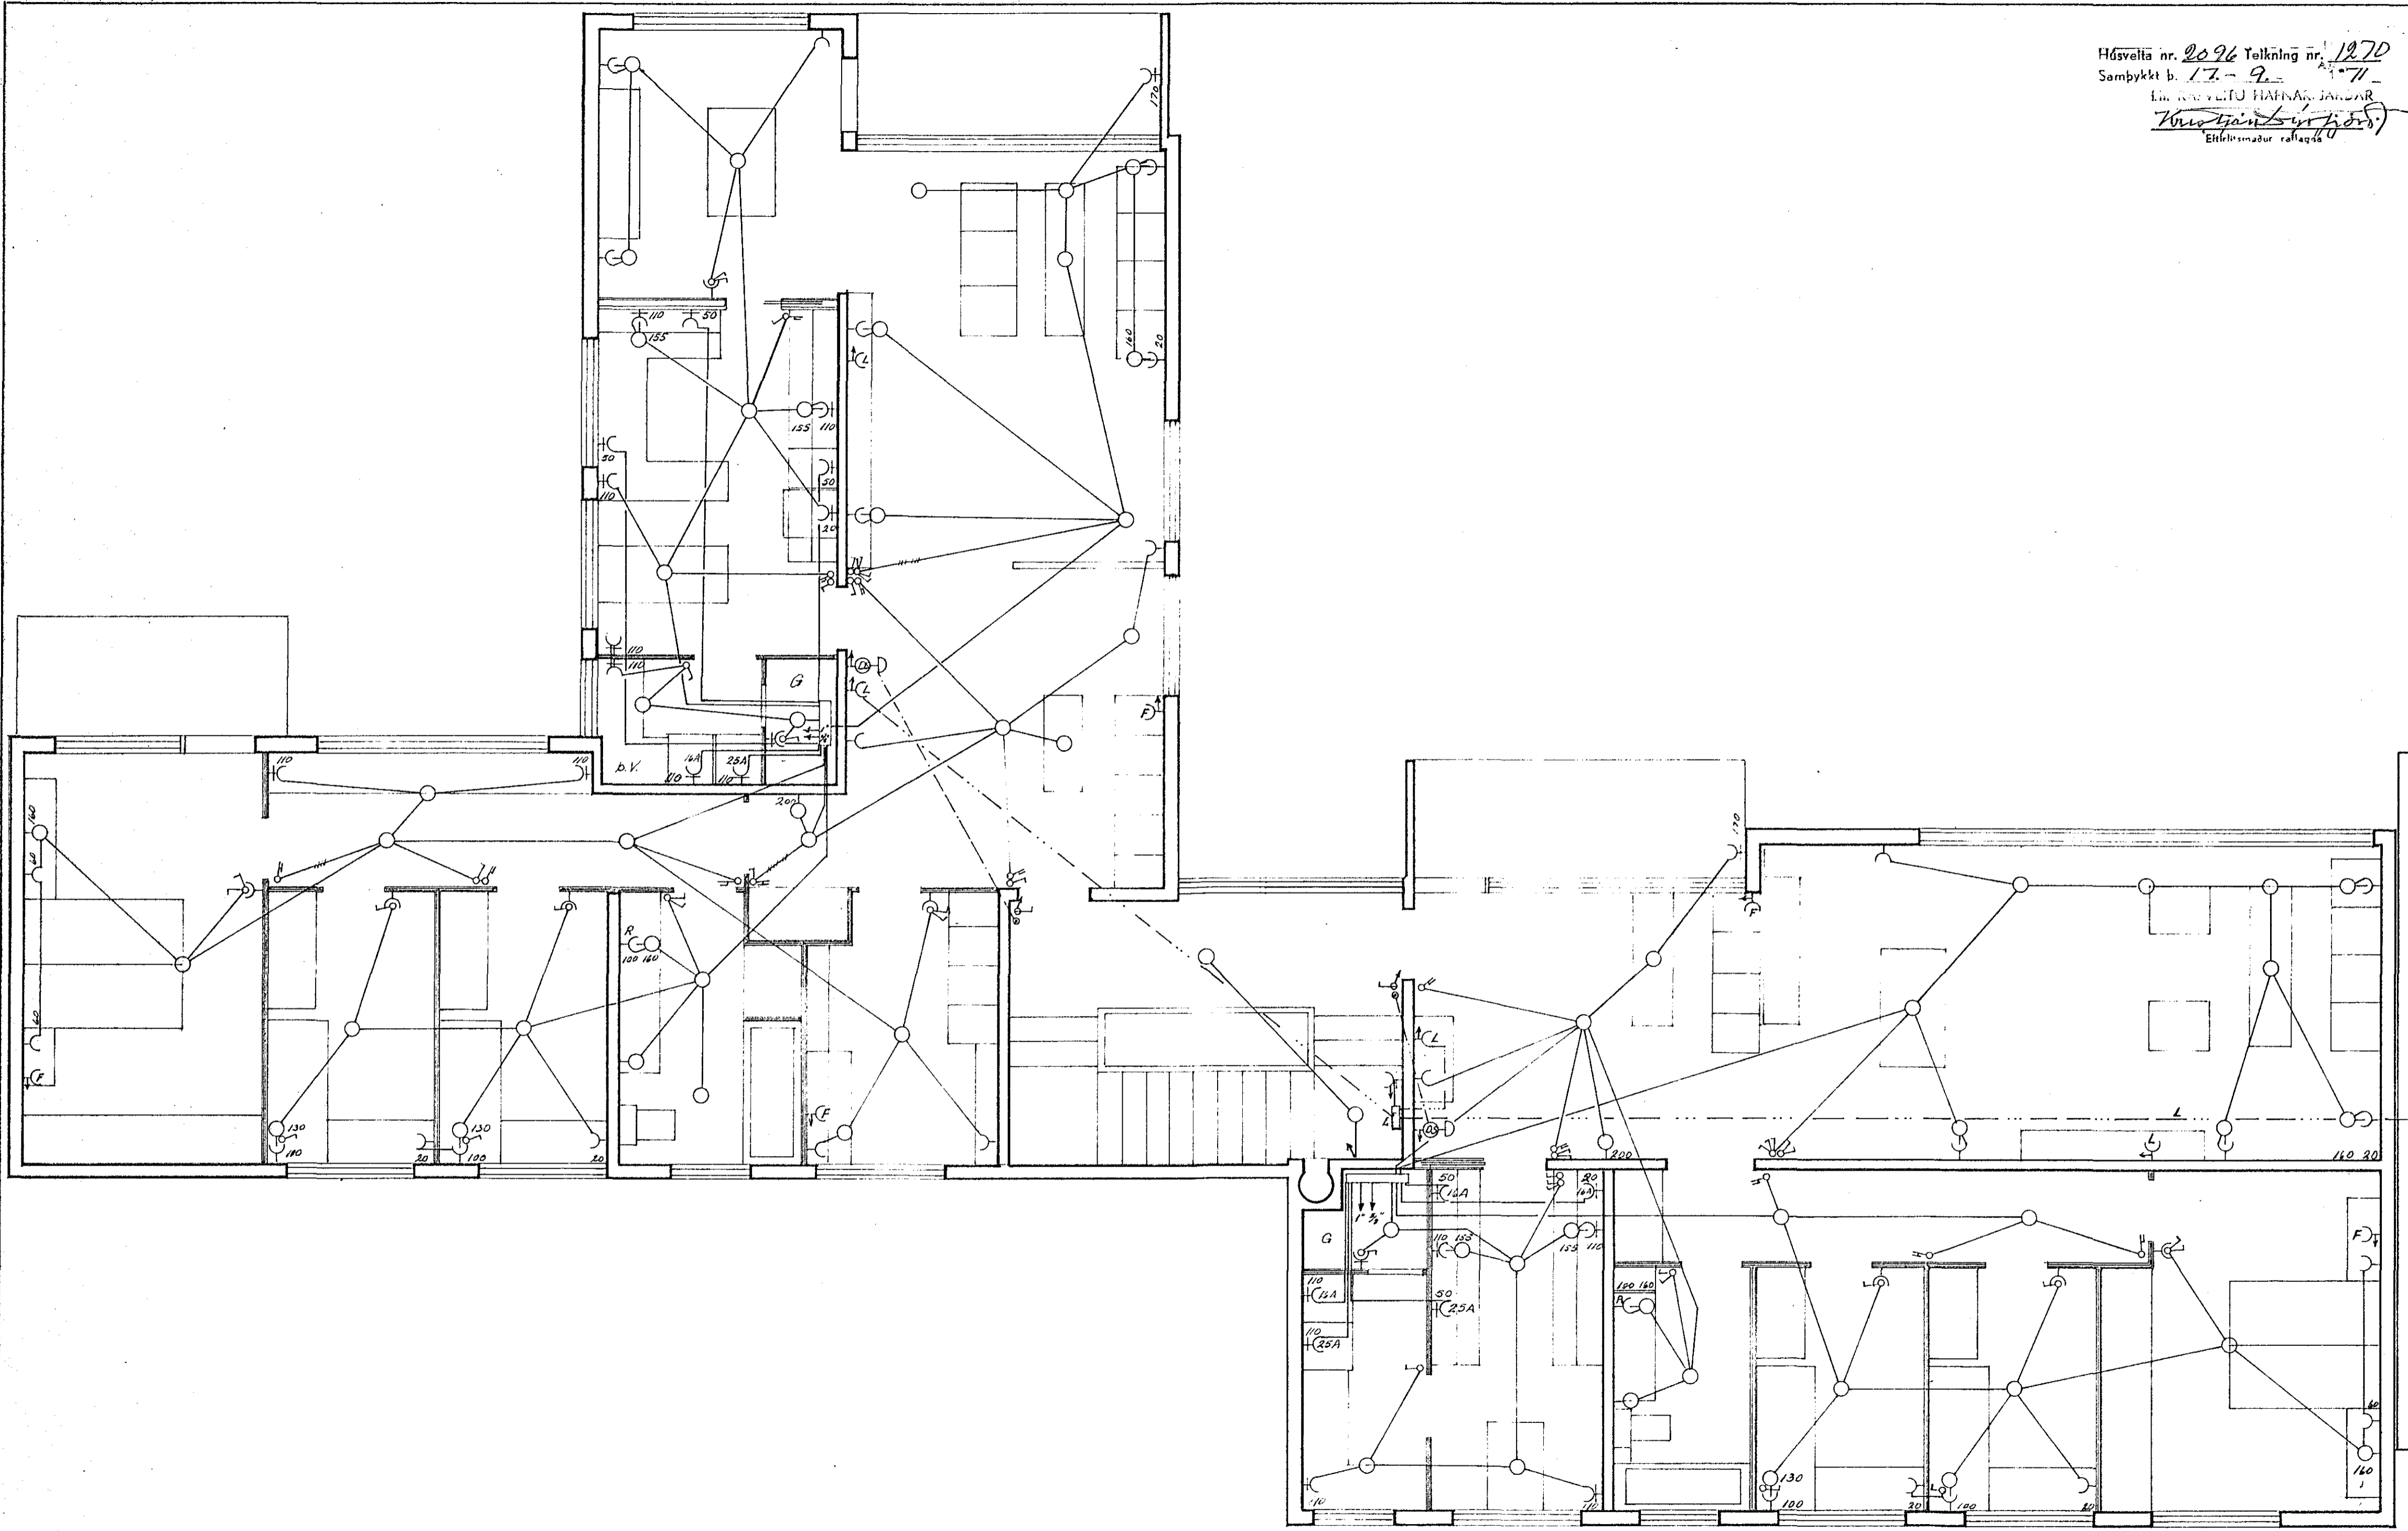

DAGS	NAFN	SUBURVANGUR NR. 8	KV	
FRDR	SVP			RAFLAGNATEIKNING
TEIKN				
III Hæð		<i>Stefán Þorsteinsson</i>	521	