

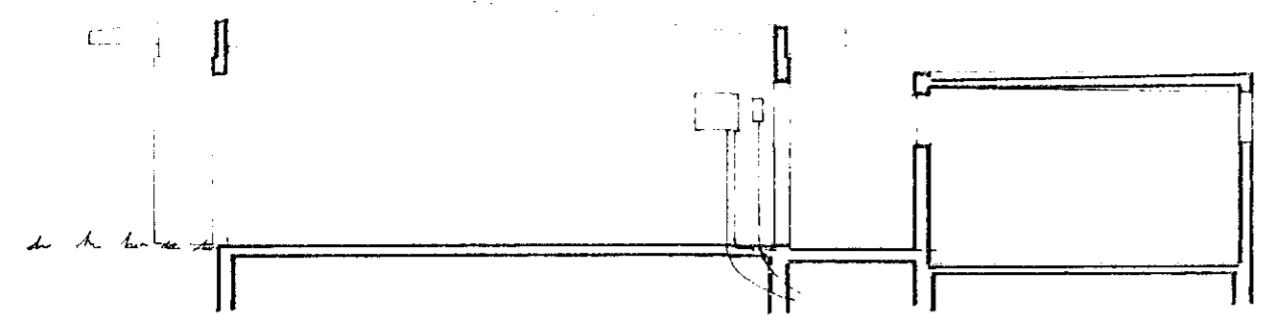


Inntök samþykkt 28.4. 1971
 f.h. RAFVEITU HAFNARFJARÐAR

Verkstjóri
Þorsteinnur Þorsteinsson

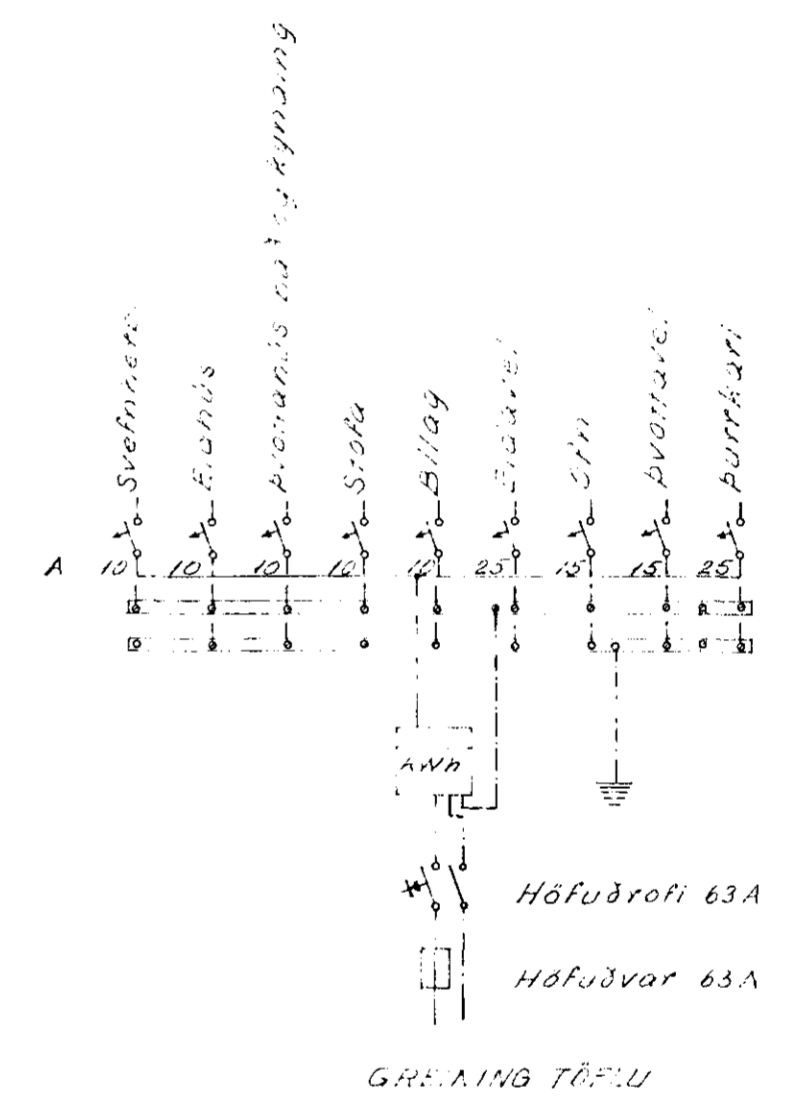

...LINDUR

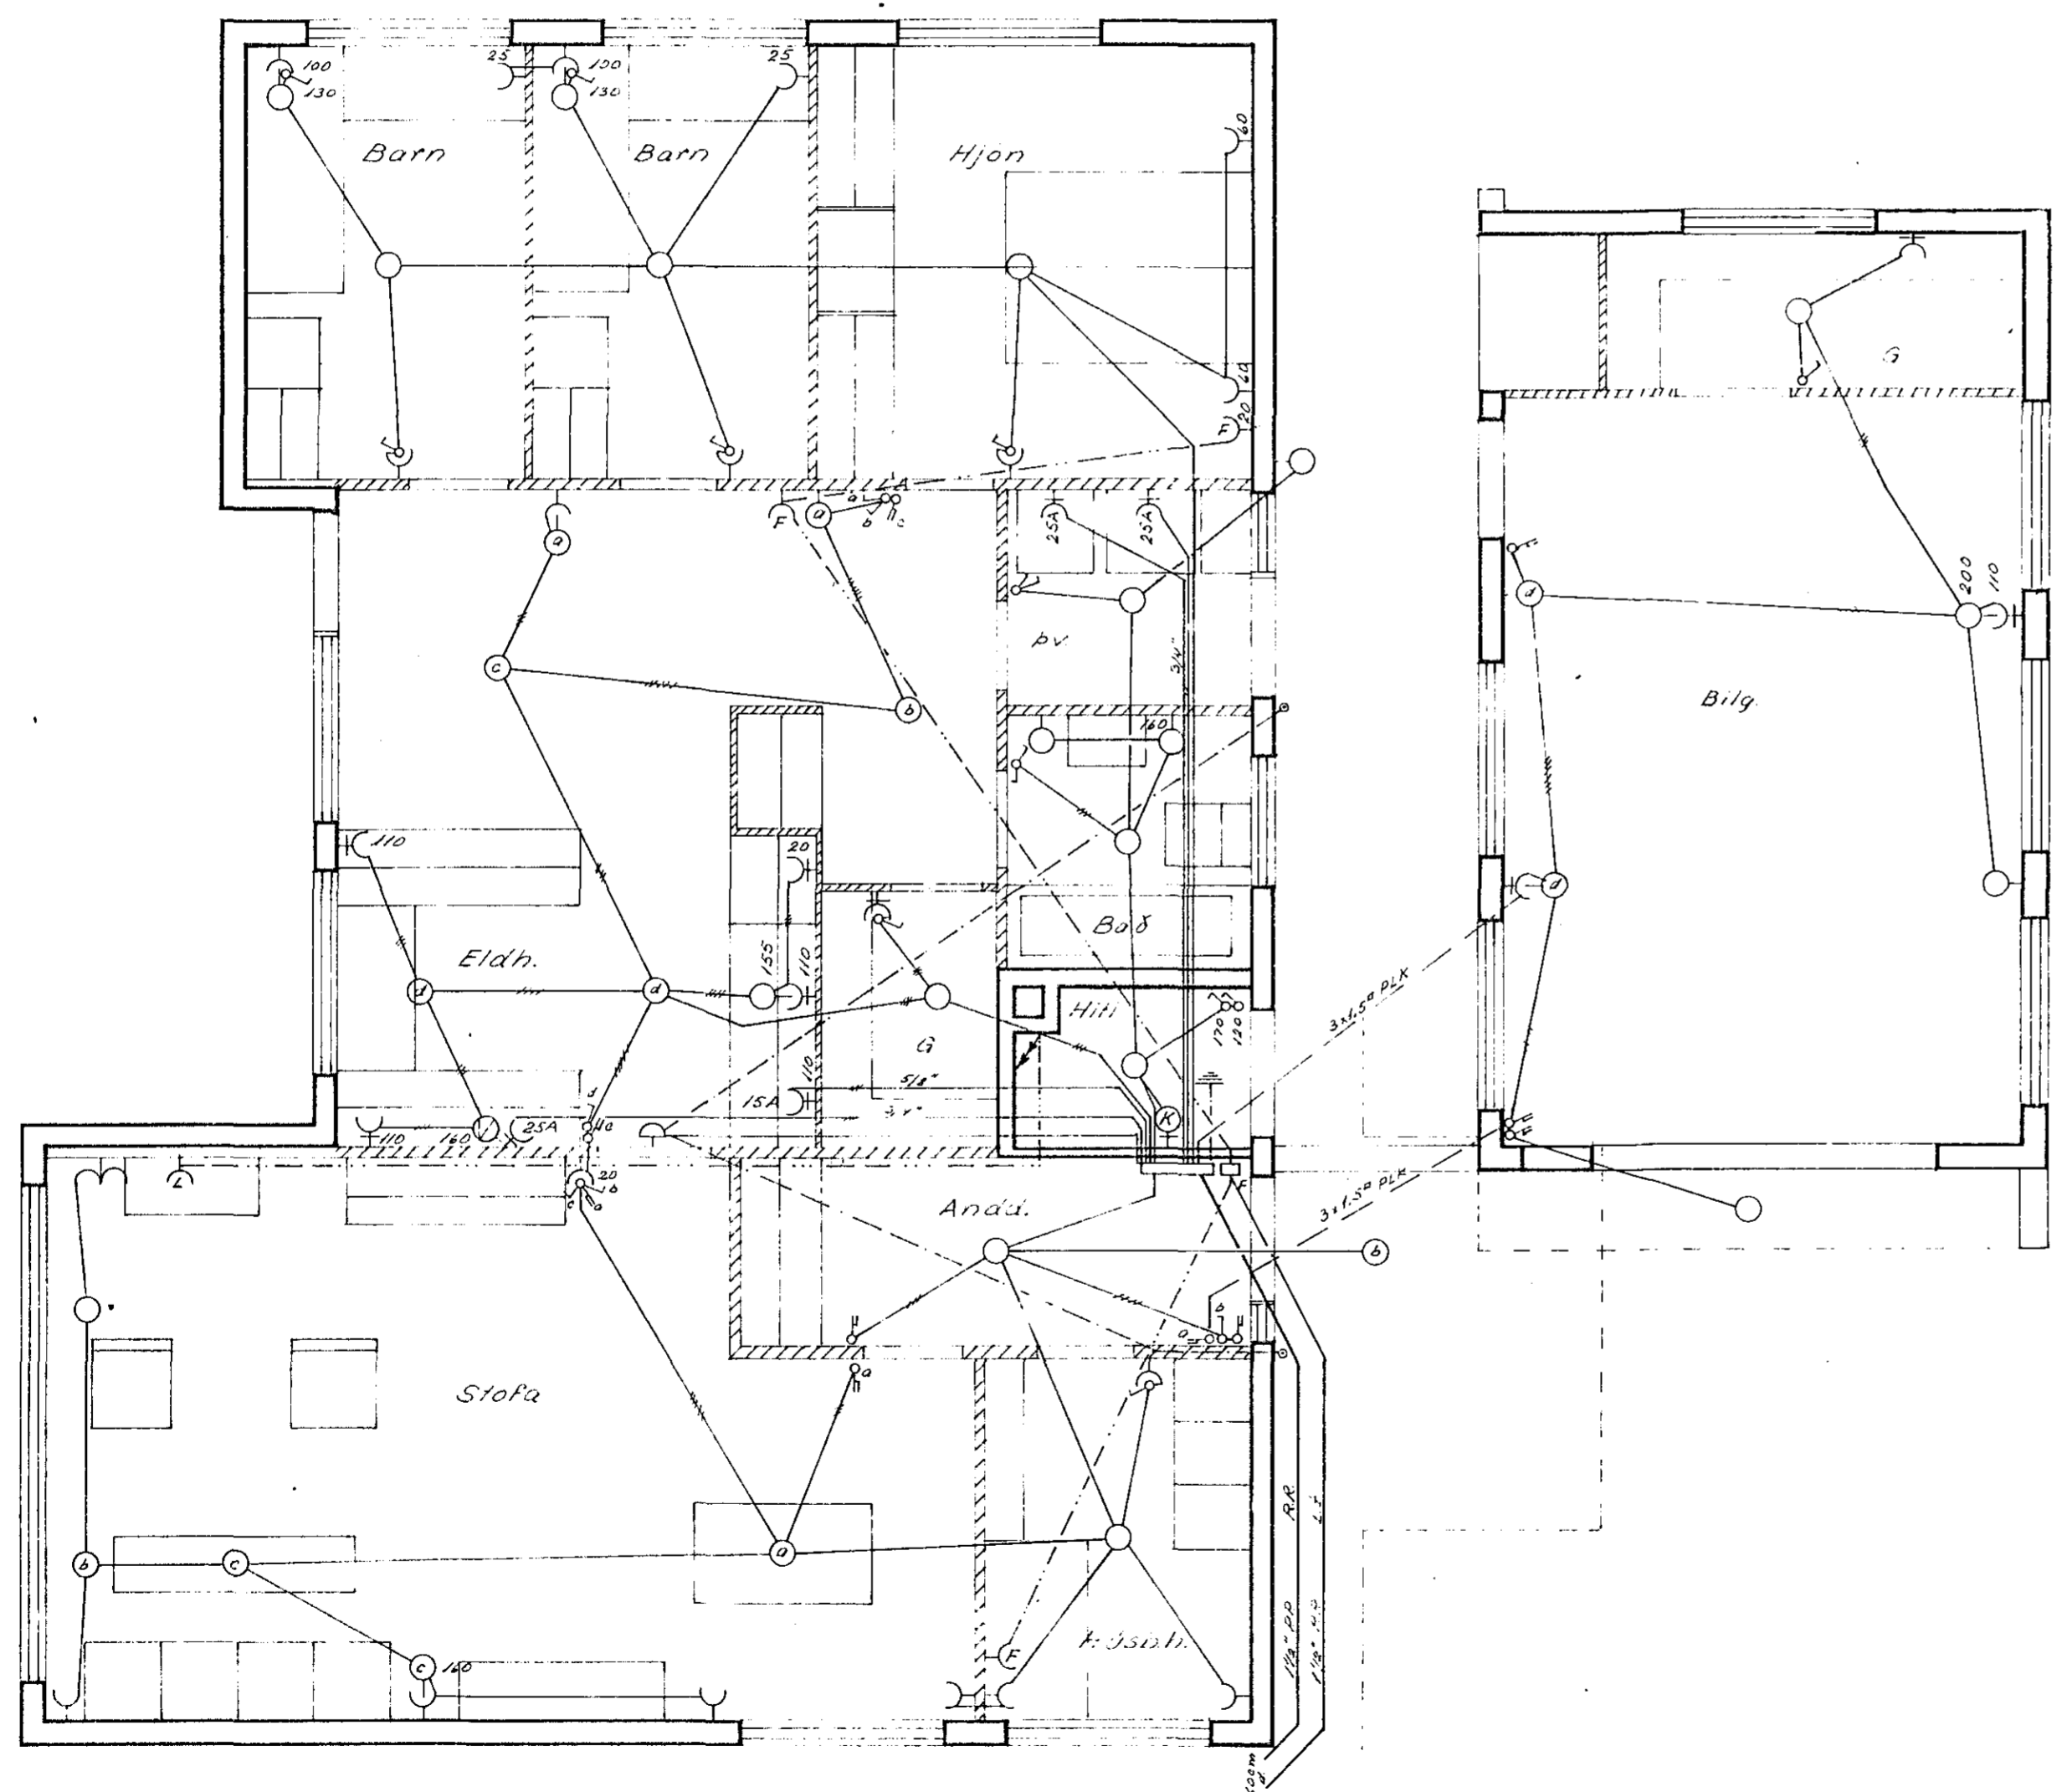

1235

FRUMD.	DAGS	NAFN	PRÜBVANGUR NR. 1	M.K.
TEIKNAD	28.4.71	SVP	RAFLAGNATEIKNING	1:50 1:100
			<i>Þorsteinnur Þorsteinsson</i>	sími 52136