


Inntök samþykkt 21.11. 1972
 í h. RAÐVEITU HAÐNARFJARDAR
Alfredur Þ. Þorsteinsson

Húsveita nr. 2094/teikning -- 1268
 Samþykkt þ. 21/11 1972
 í h. RAÐVEITU HAÐNARFJARDAR
Jóhanna Guðbjörnsdóttir
 Eftirlitsmaður rannagna

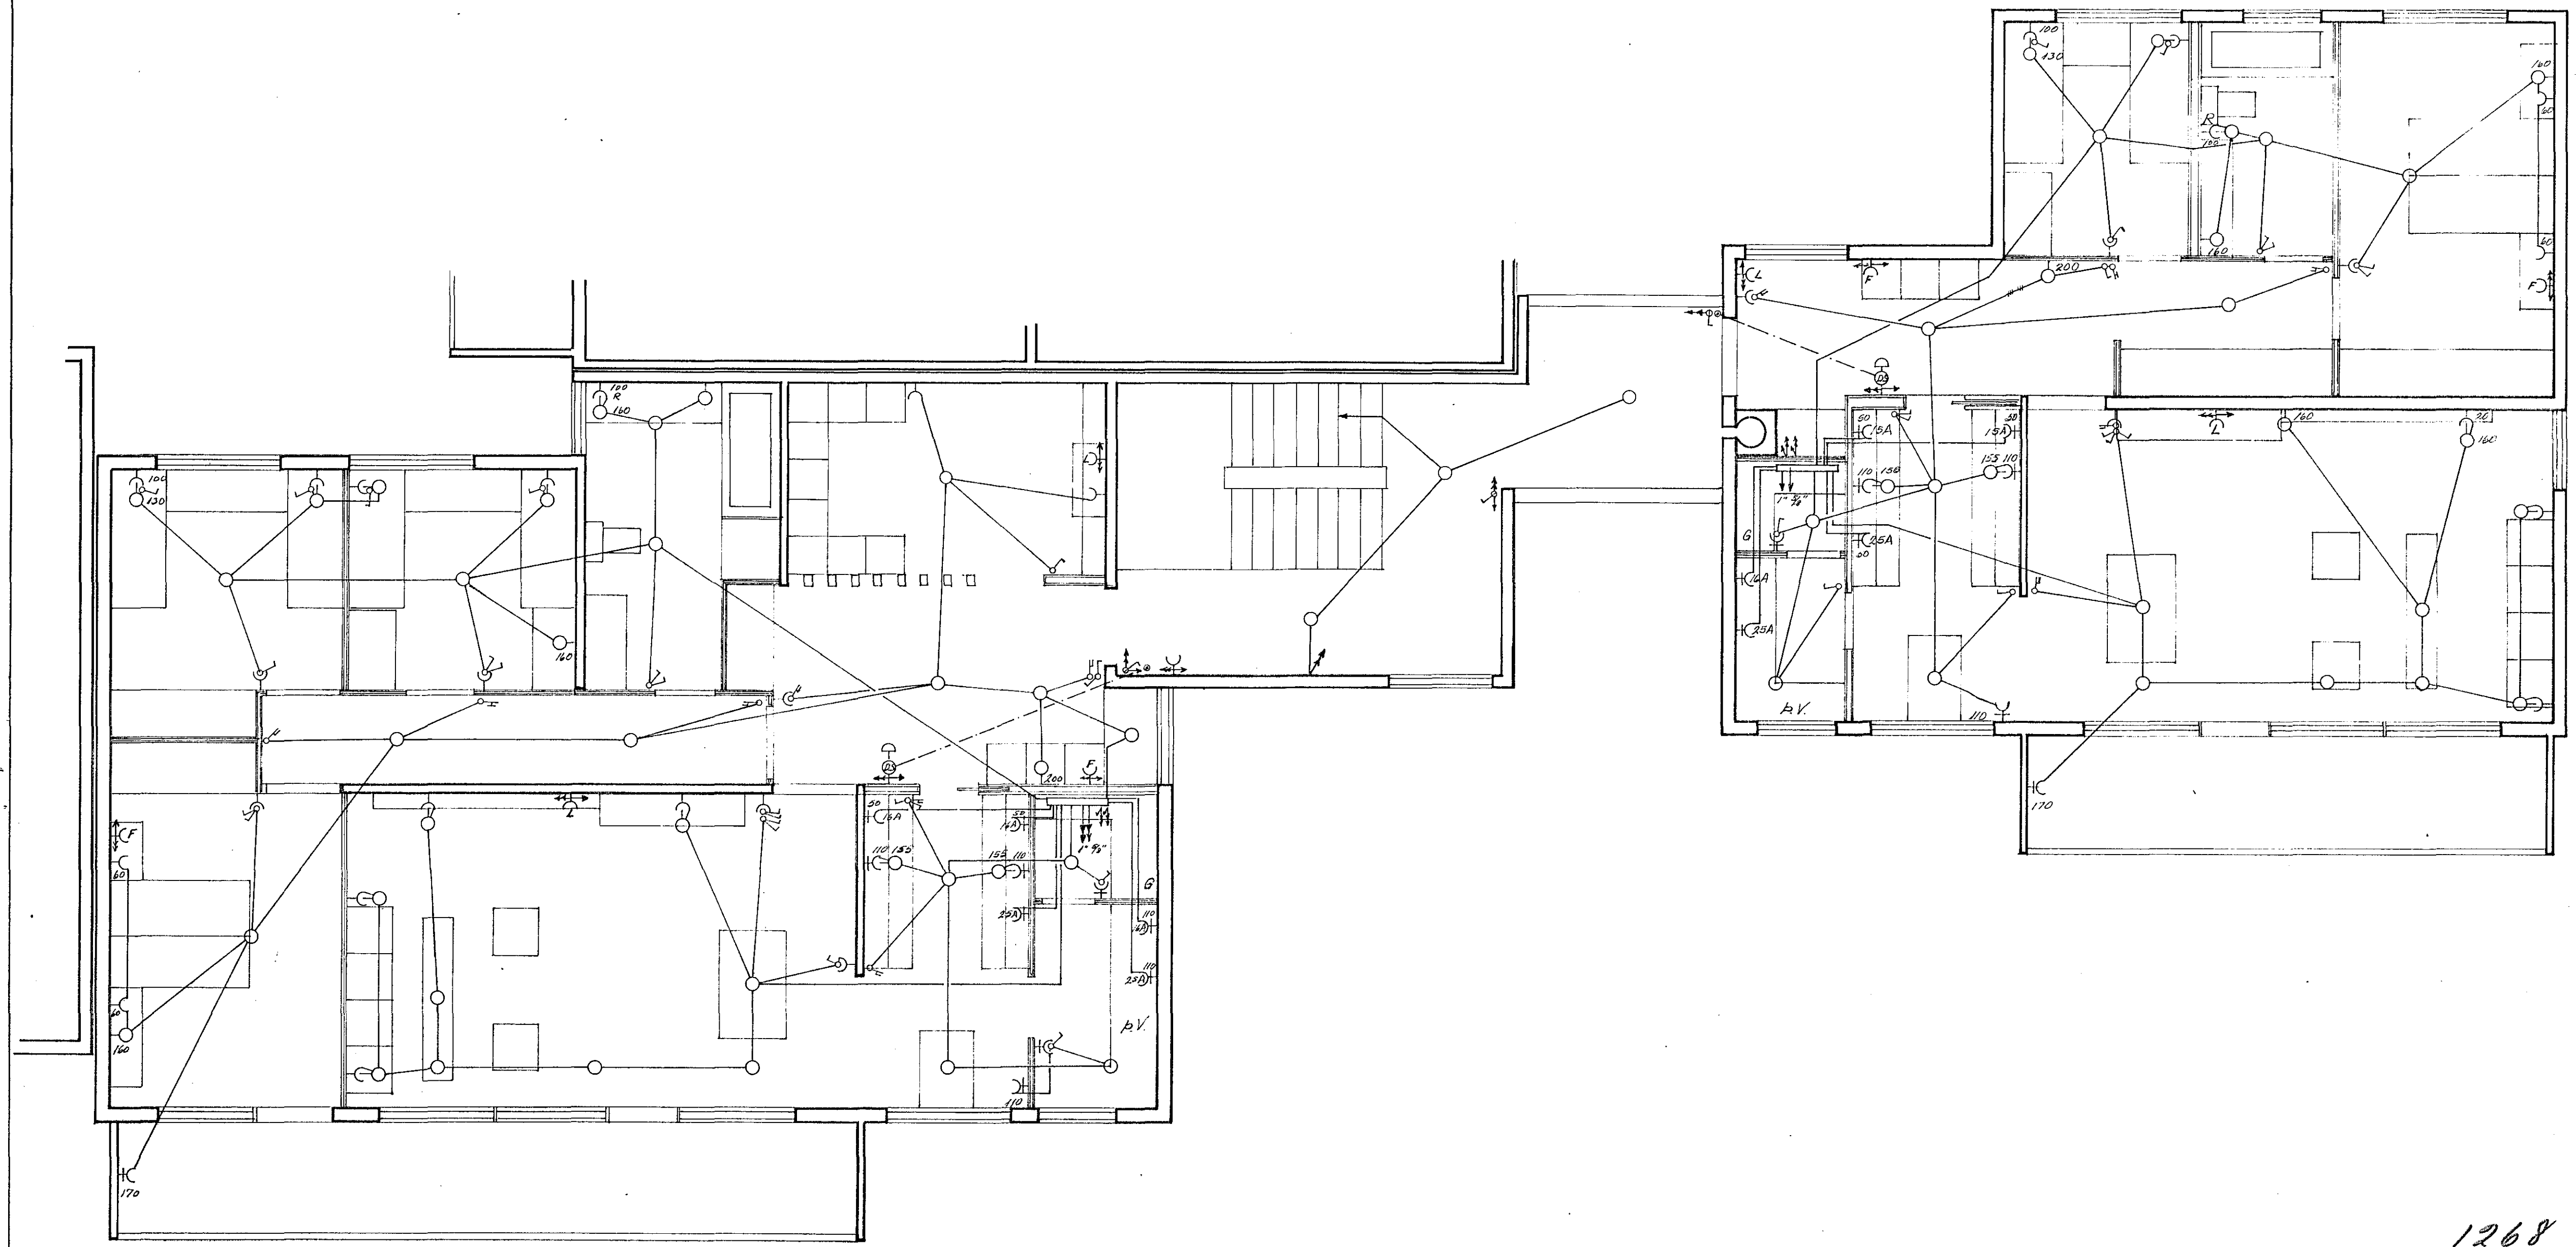

1268

DAGS	NAFN	HJALLABRAUT NR: 21 RAFLAGNATEIKNING	KV 1:50
FRDA	S.V.D.		
TEIKN	ÖGÚS.		
II. Hæð		<i>Stefán Þ. Þorsteinsson</i>	Sími 52136