


Íontök samþykkt 21.14. 1972  
 í.h. RAFVEITU HAFNARFIJARDAR

*Rafveitun*  
 Rafveitun

Húsvéita nr. 2094 Teikning nr. 1268  
 Samþykkt þ. 2114 1972

í.h. RAFVEITU HAFNARFIJARDAR  
*Jóhann Guðmundsson*  
 Eftirlitsmaður rullagna

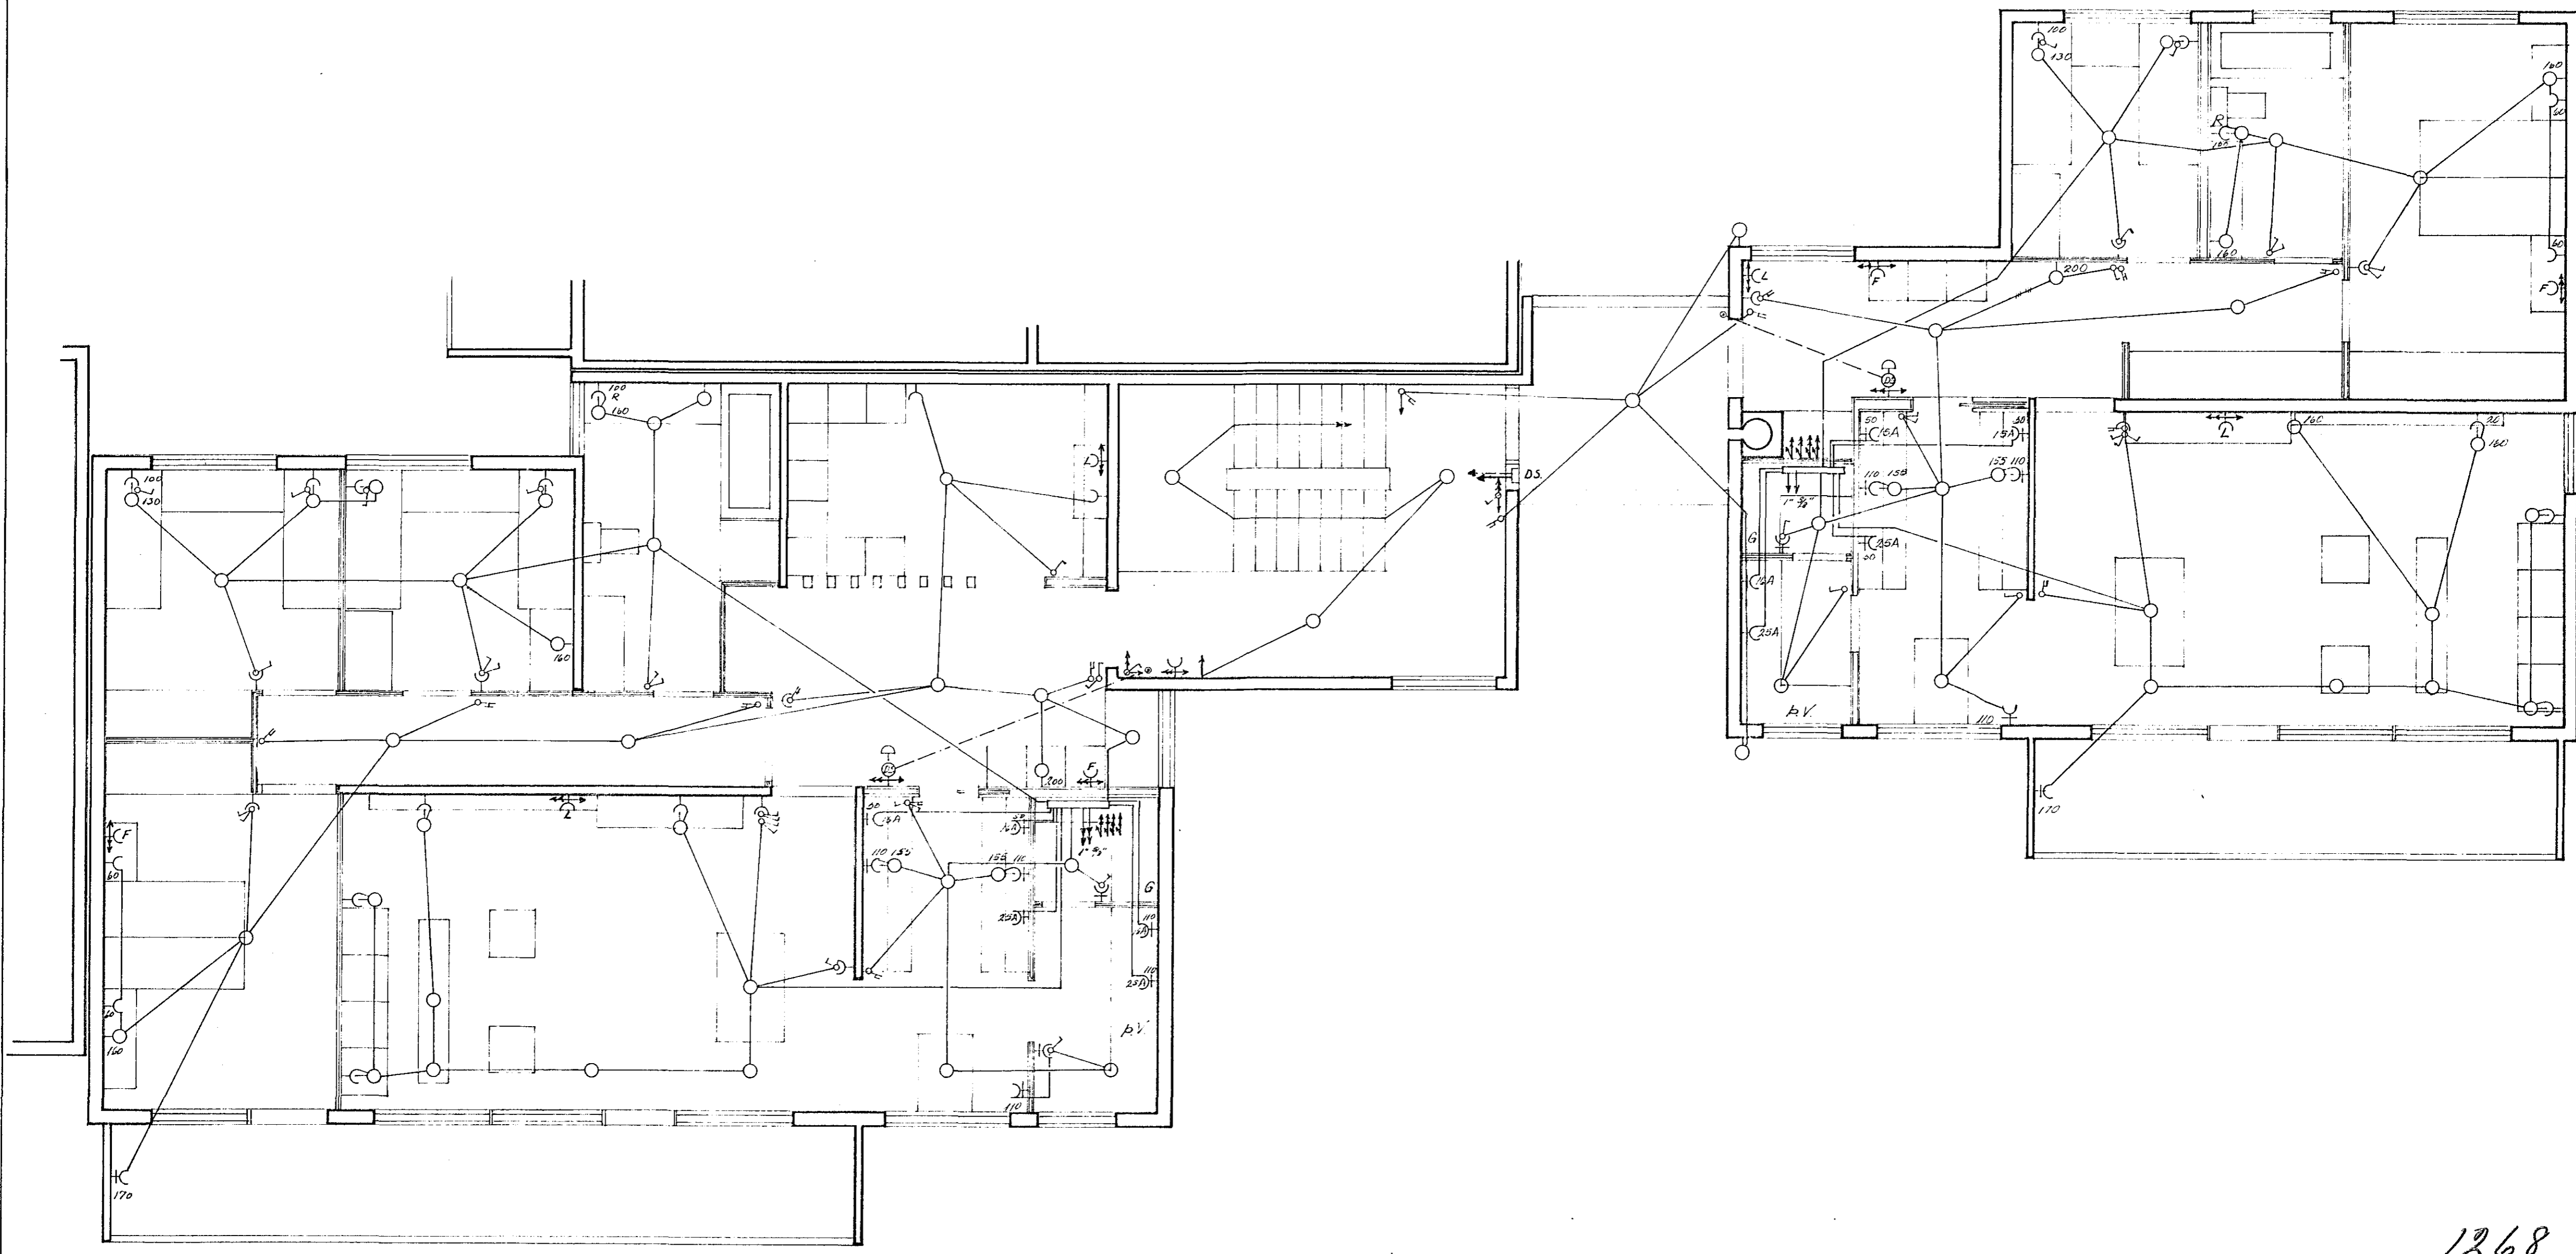

1268

DAGS	NAFN	HJALLABRAUT NR: 21 RAFLAGNATEIKNING	KV
FR.DR.	SÝÐ		1-50
TEIKN.	AGÚSL.		
1. Hæð		<i>Stefán Þ. Þorsteinsson</i>	Sími 52136