


EINLÍNUNYND STRAUMRÁSA

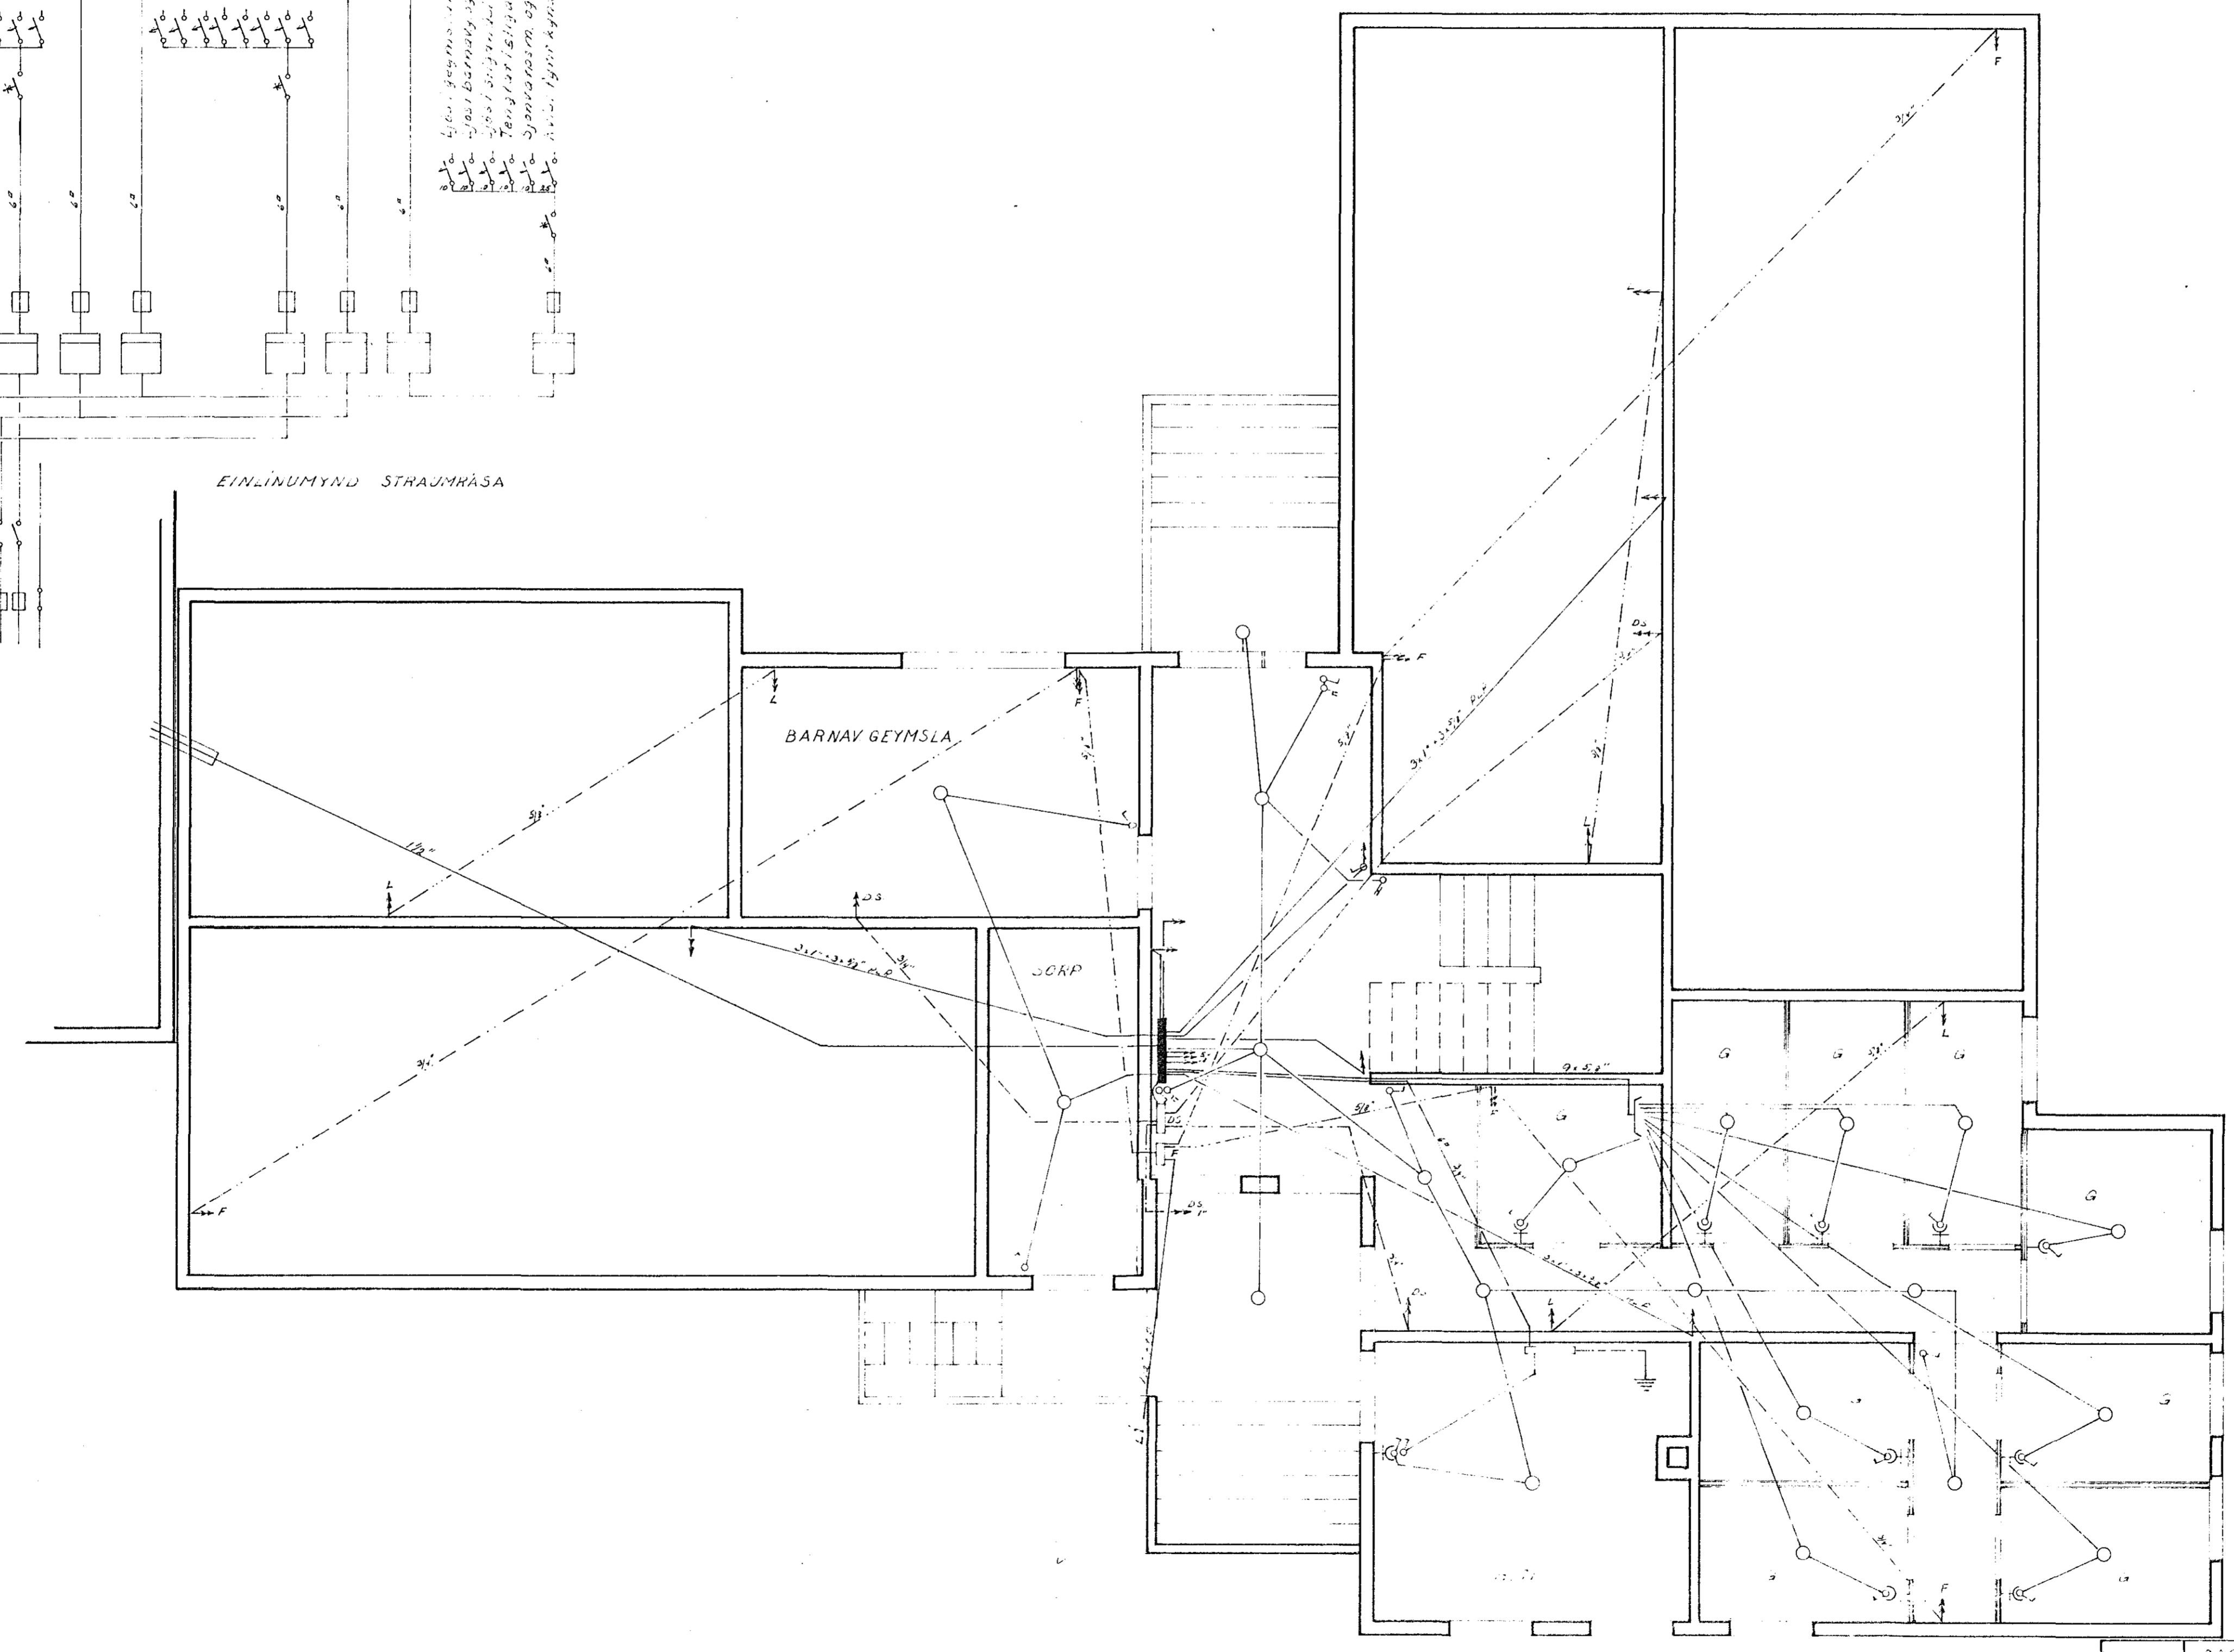

T. 1247
1 of 4

FRUNIR	DASS	NAFN	H. LABRAUT	KVAREI
STJÓRNAR	STJÓRNAR	STJÓRNAR	RAFVEITU - OG VEIÐI STRAUMSTEIGN	2108
				1014
			Stefan Þ. Þorsteinsson	3001
				3012