
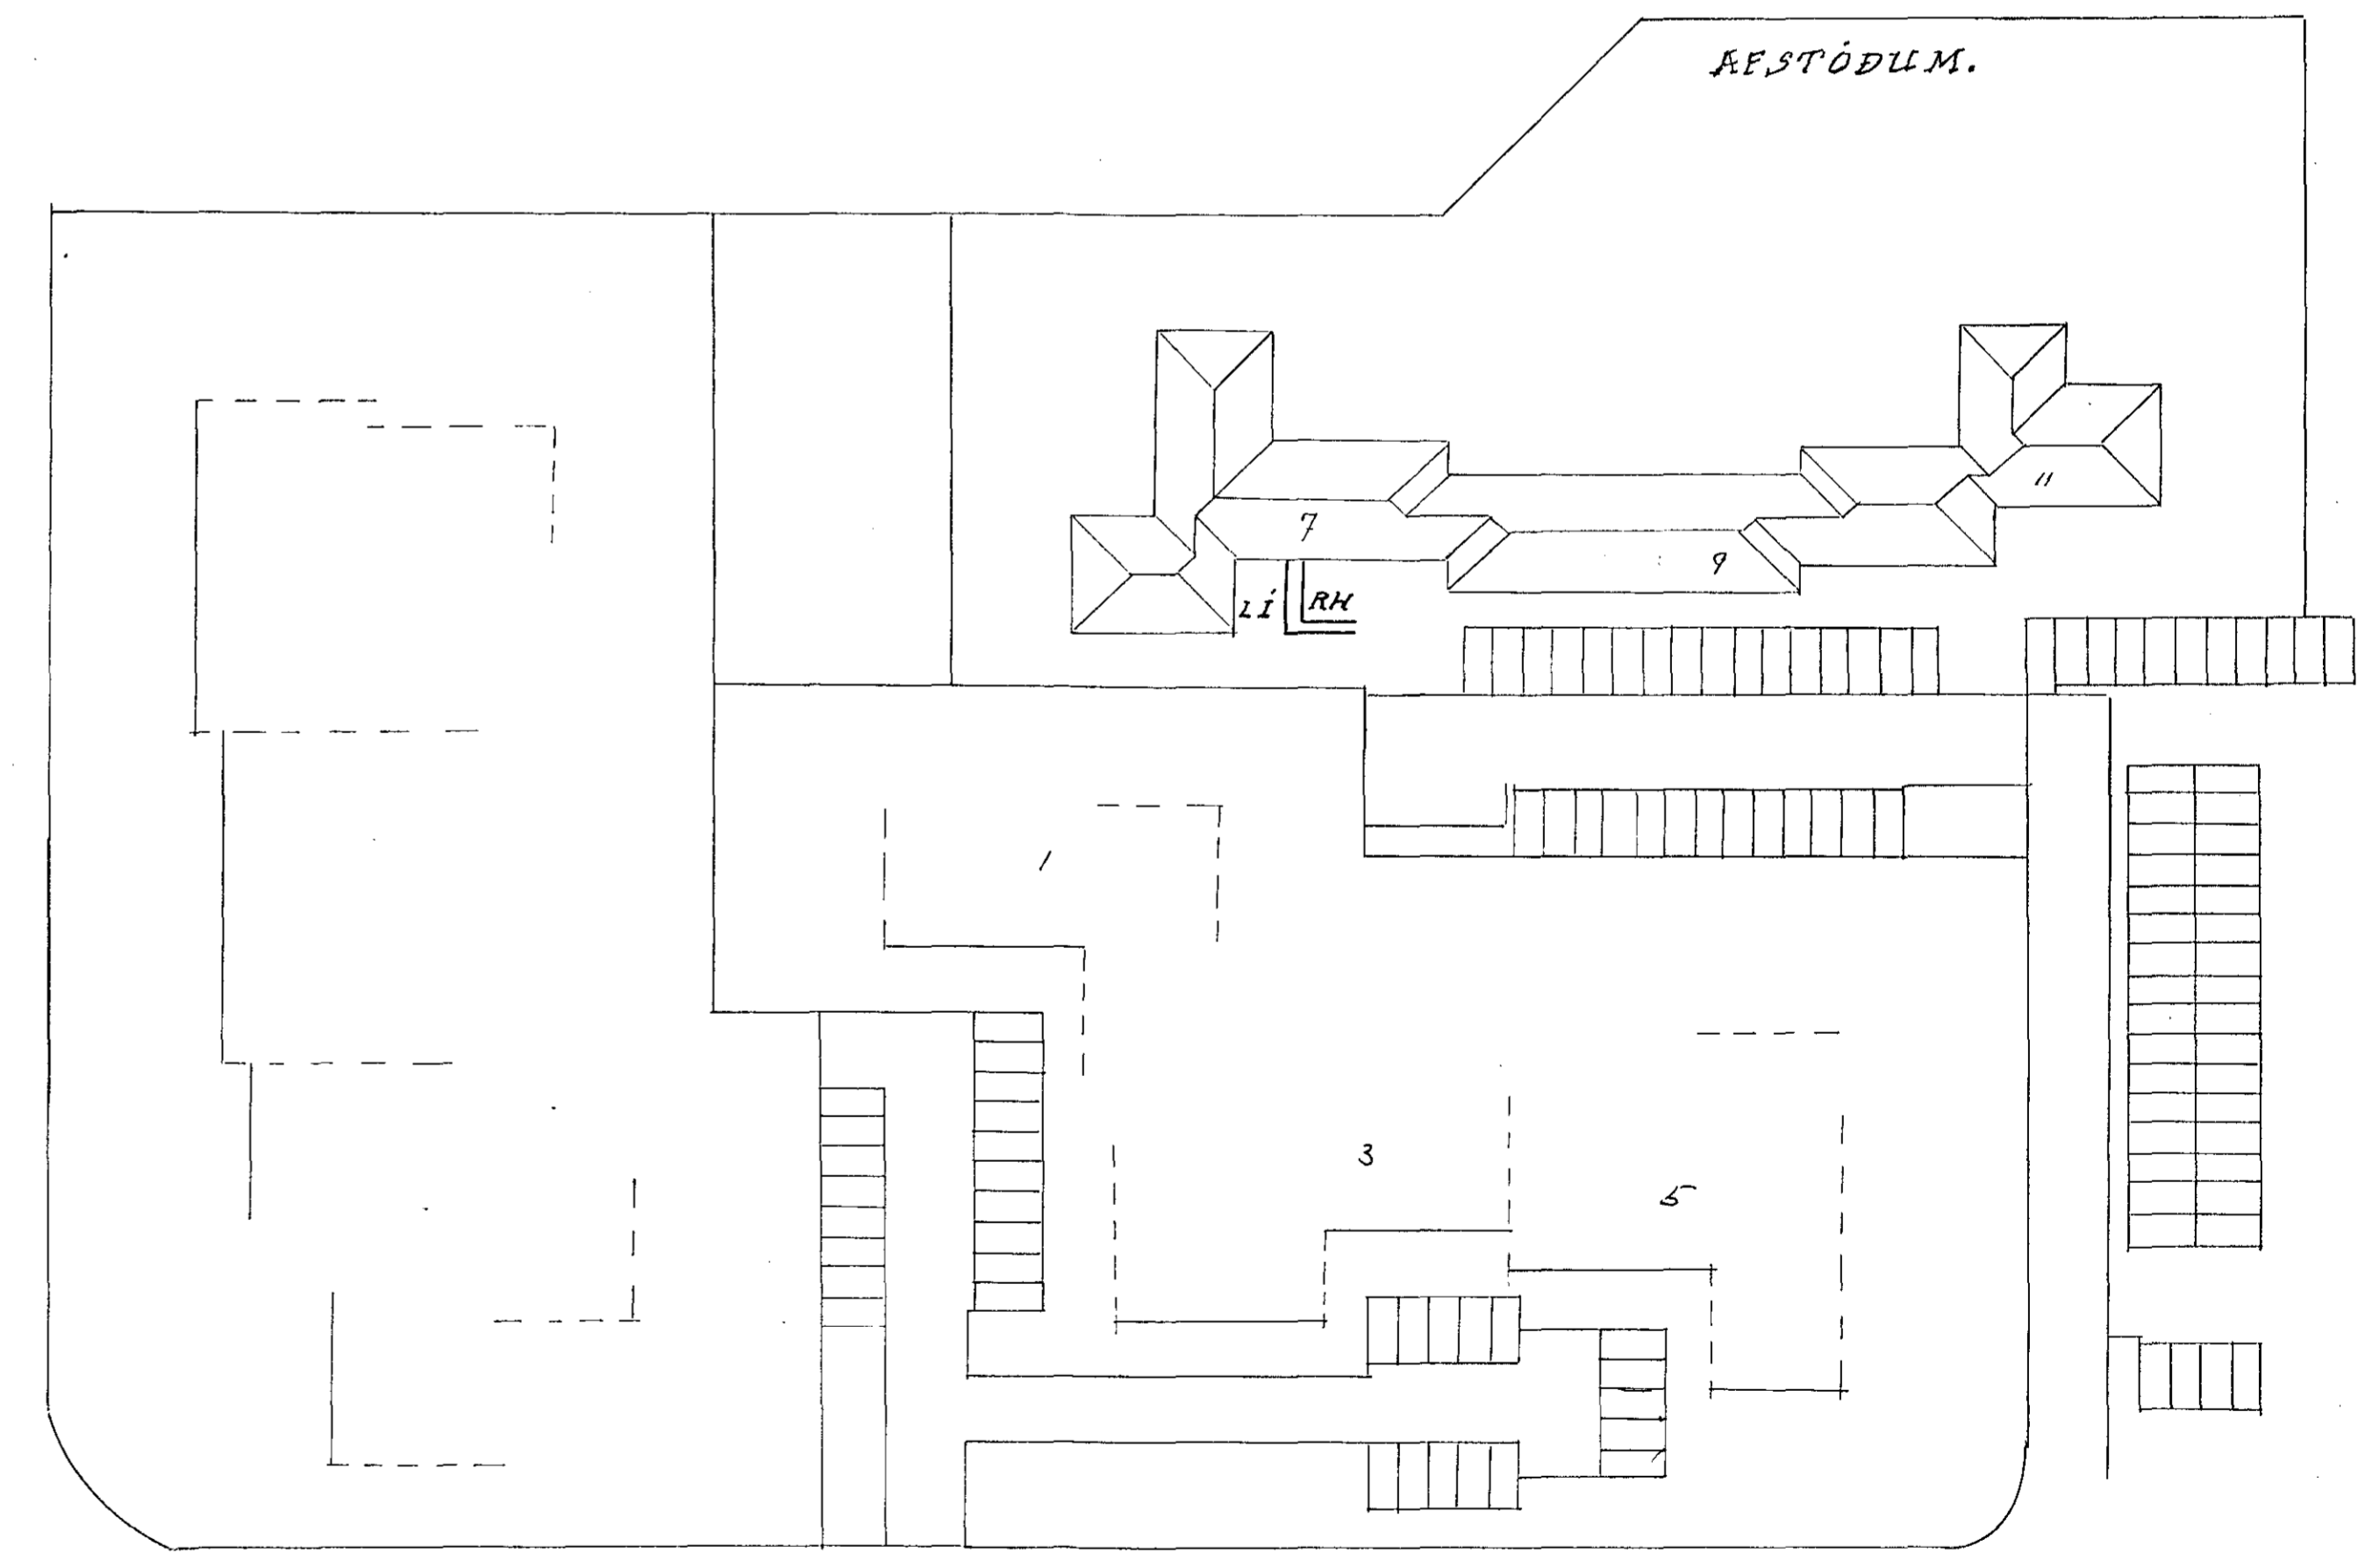


Inntök samþykkt 11.19. 1970
 L.h. RAFVEITU HAFNARFIJARÐAR
 Verkskipti
Pállinn Skinkerson

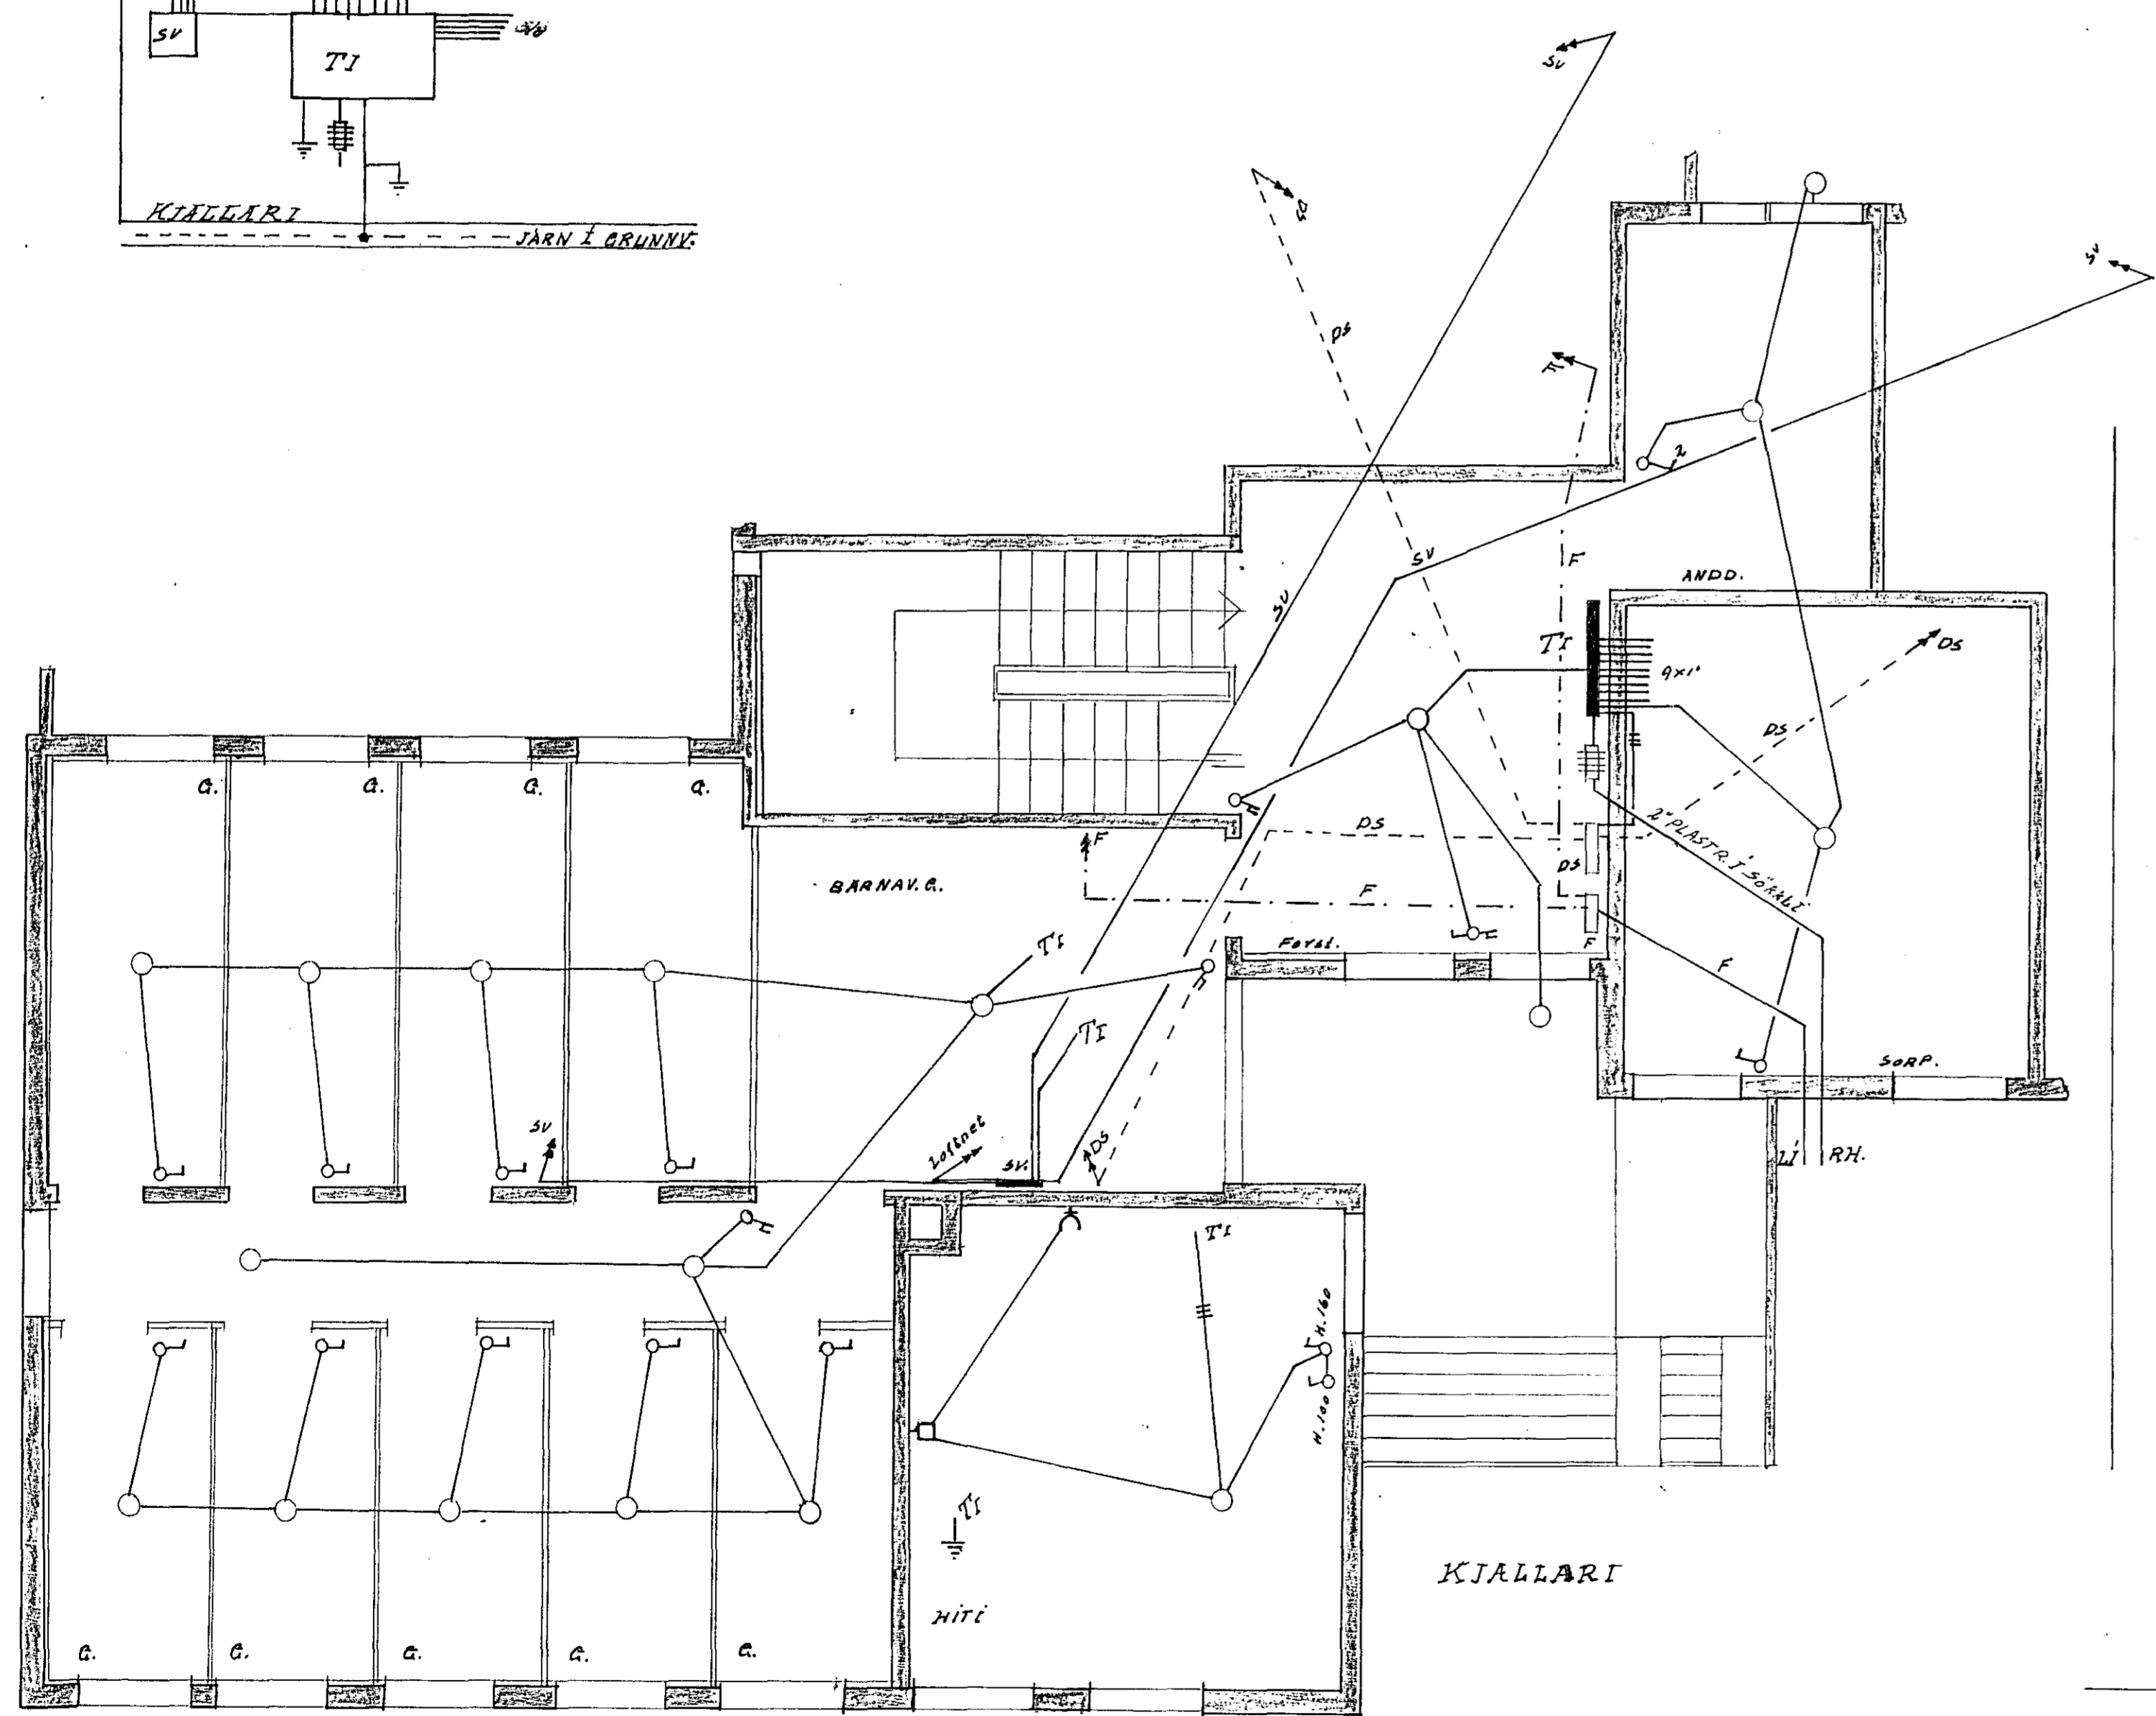

HJALLABRAUT

HAFNARFIJÐI Í MAÍ 1970
Jón Þómasdóttir

1213