


Húsvætt 21/4/ Tekn. nr. 1218
 Samþykkt þ. 18.6. 1976
 RZFVGHU
 Þorinn Jónsson
 Elutækniráðgjafi

Grunnmynd Ejjallara 1:50

Grunnmynd hæðar 1:50

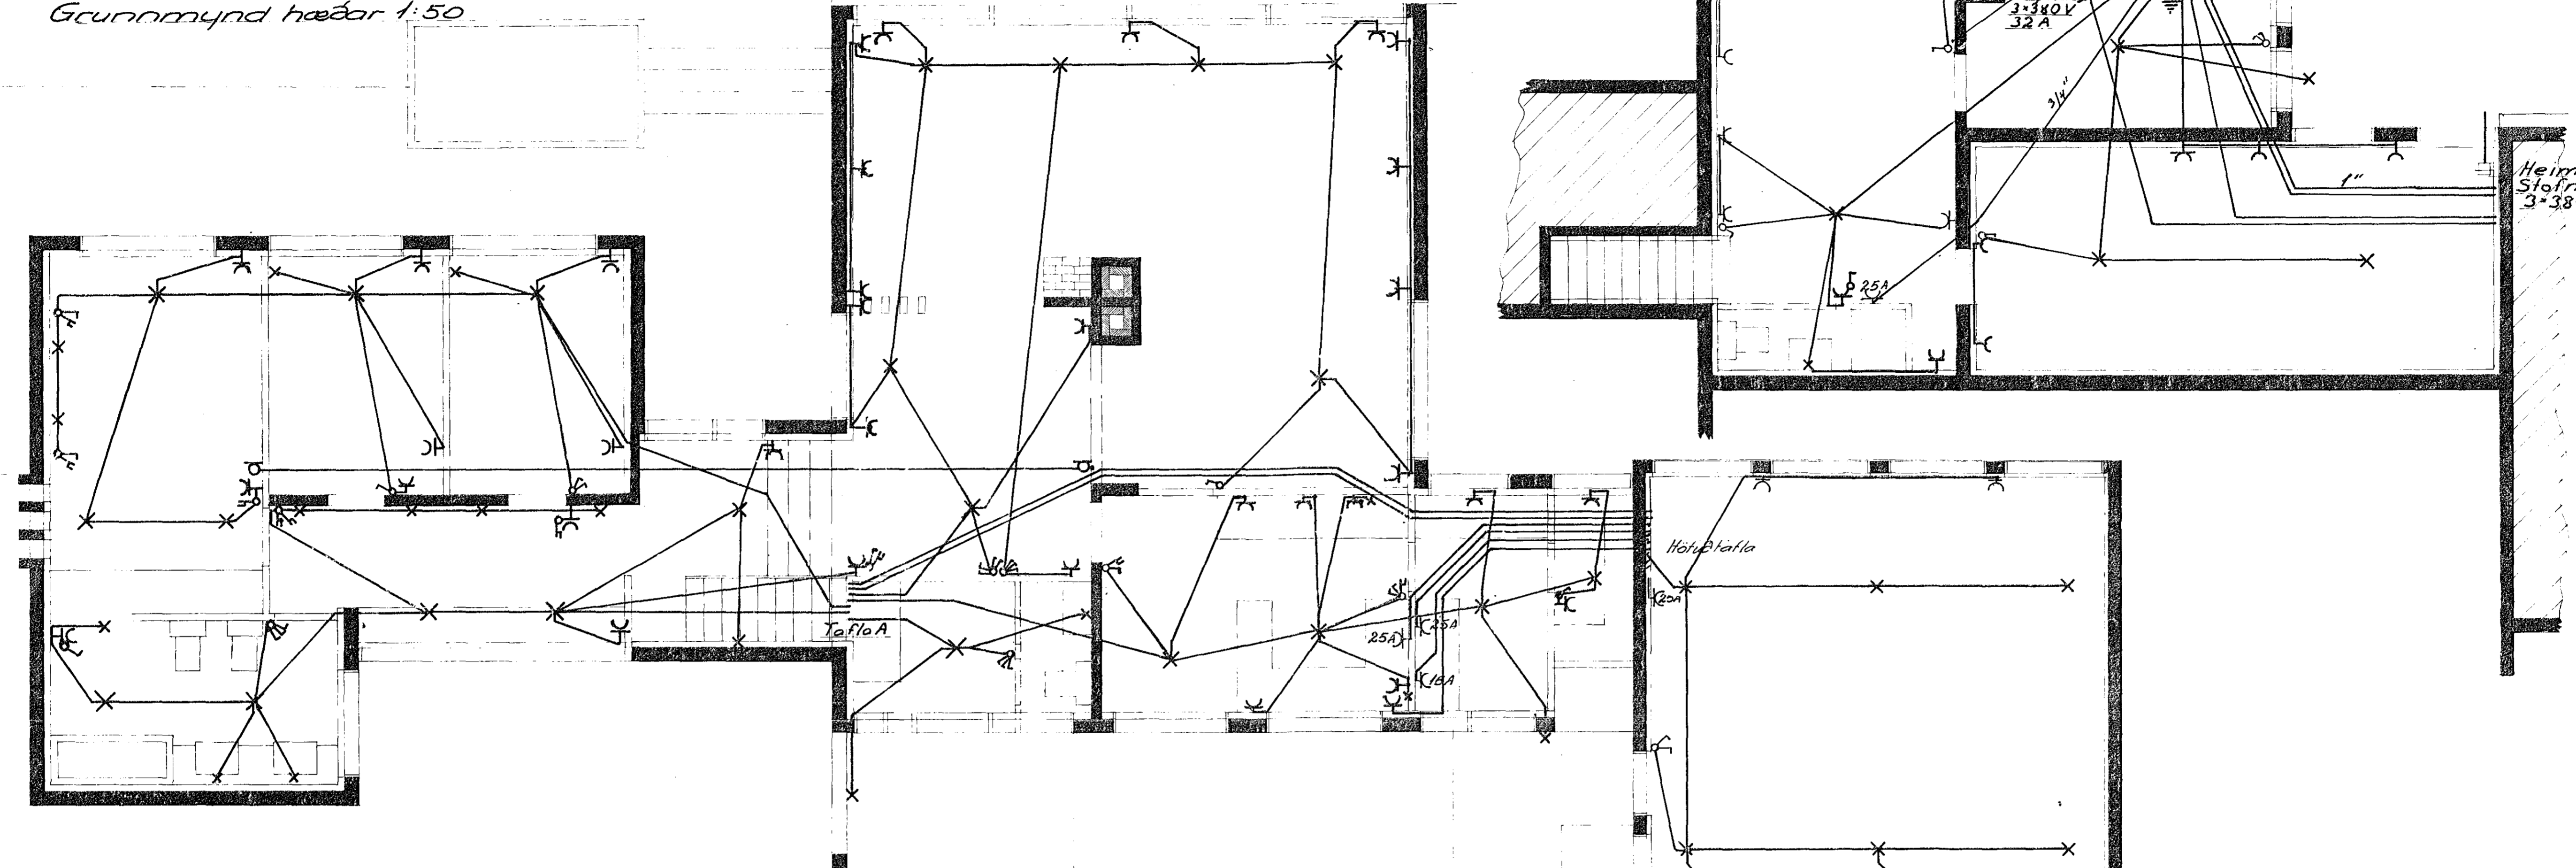





Heimlaug R.H.
 Stofnvarakassi
 3*380V+0 63A

Tengimynd, enginn kvarði

Höfuðtafla

Tafla A

Tafla B

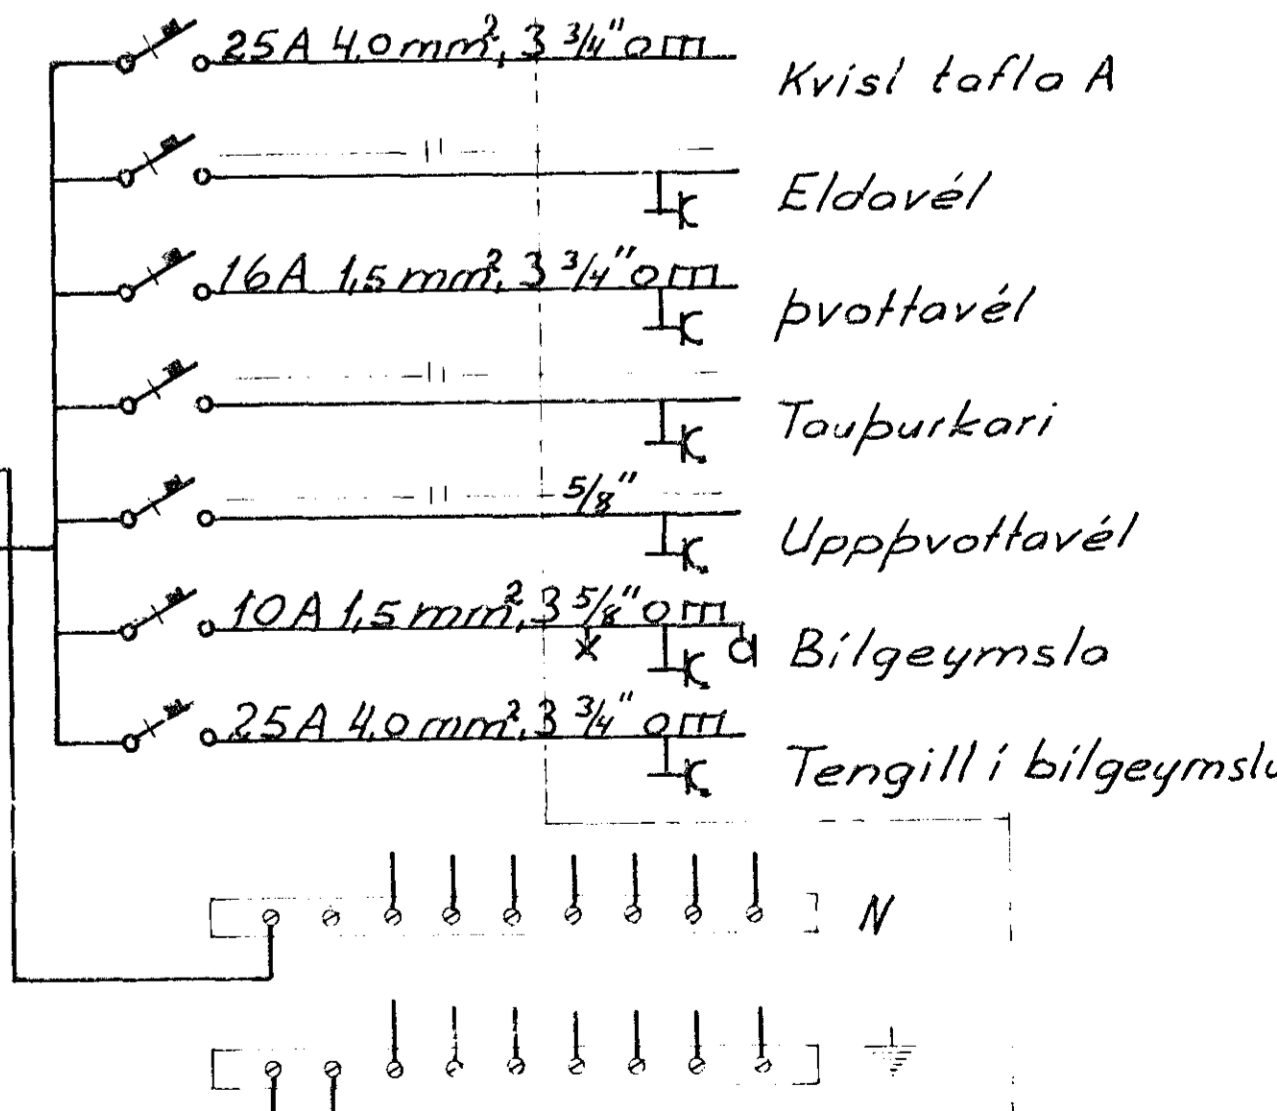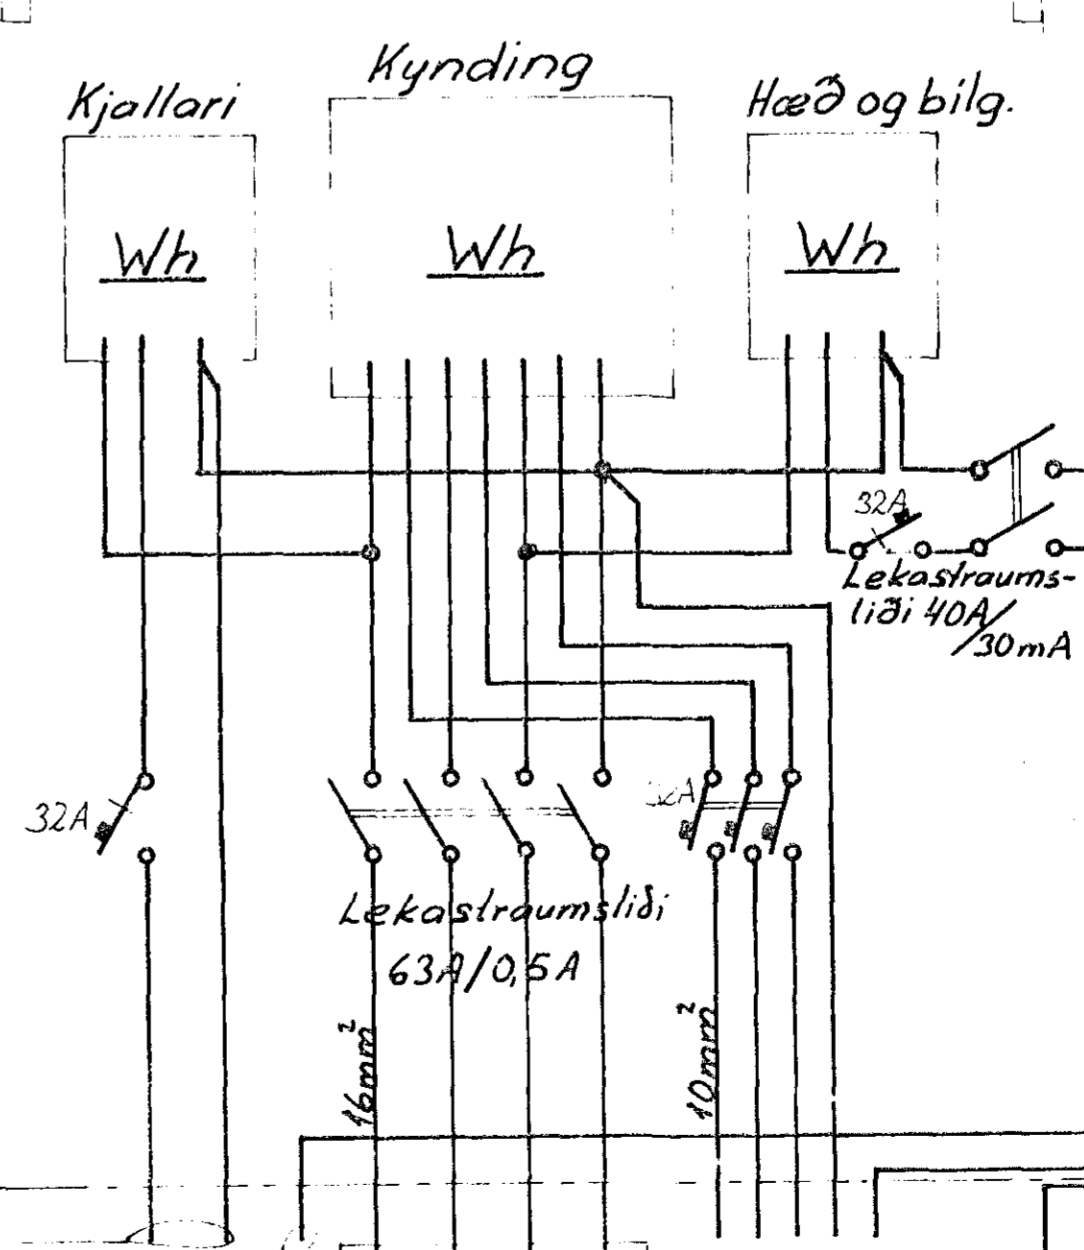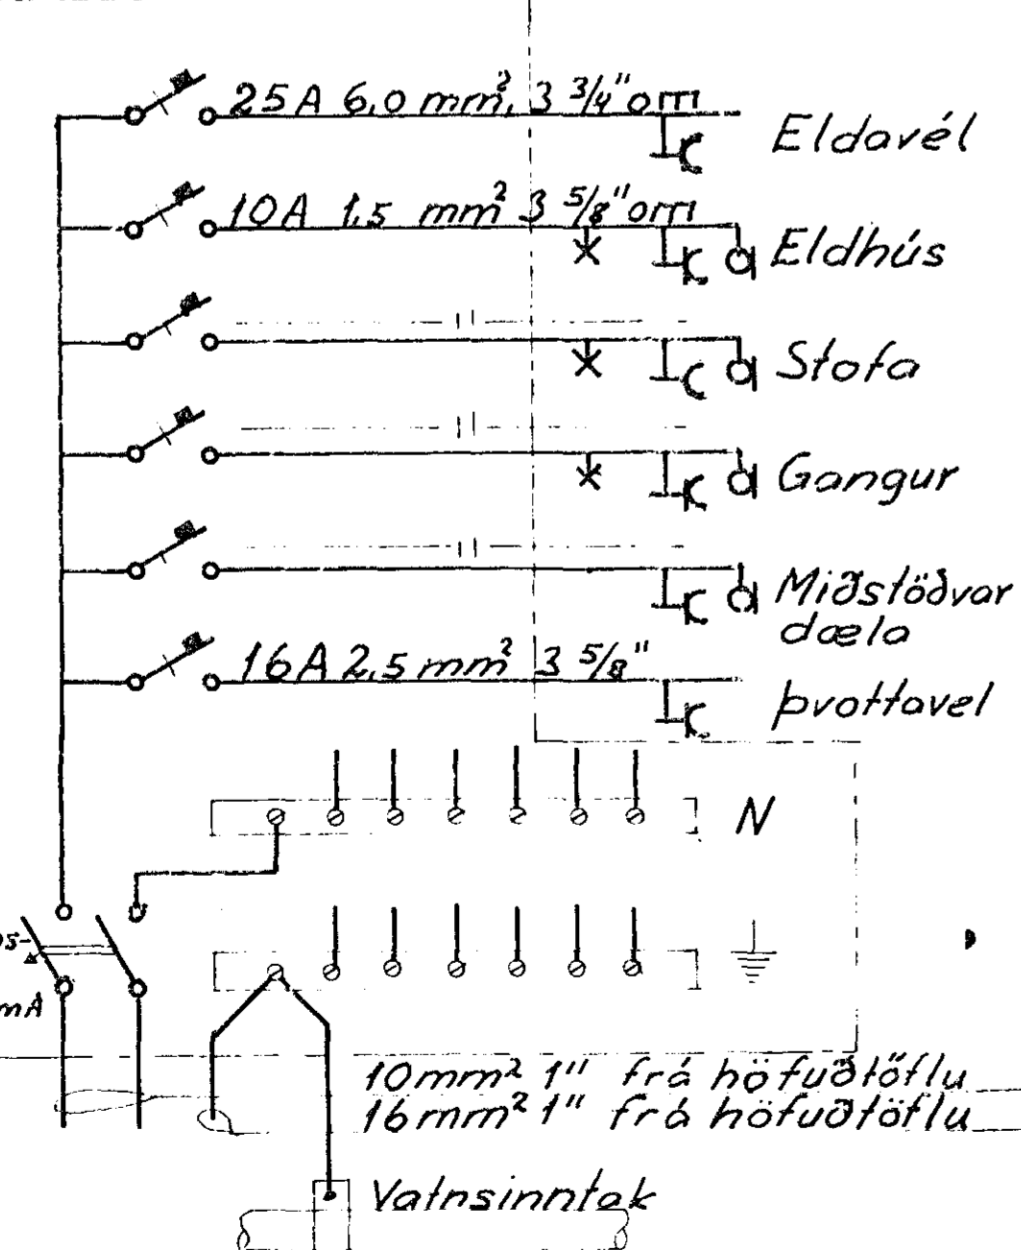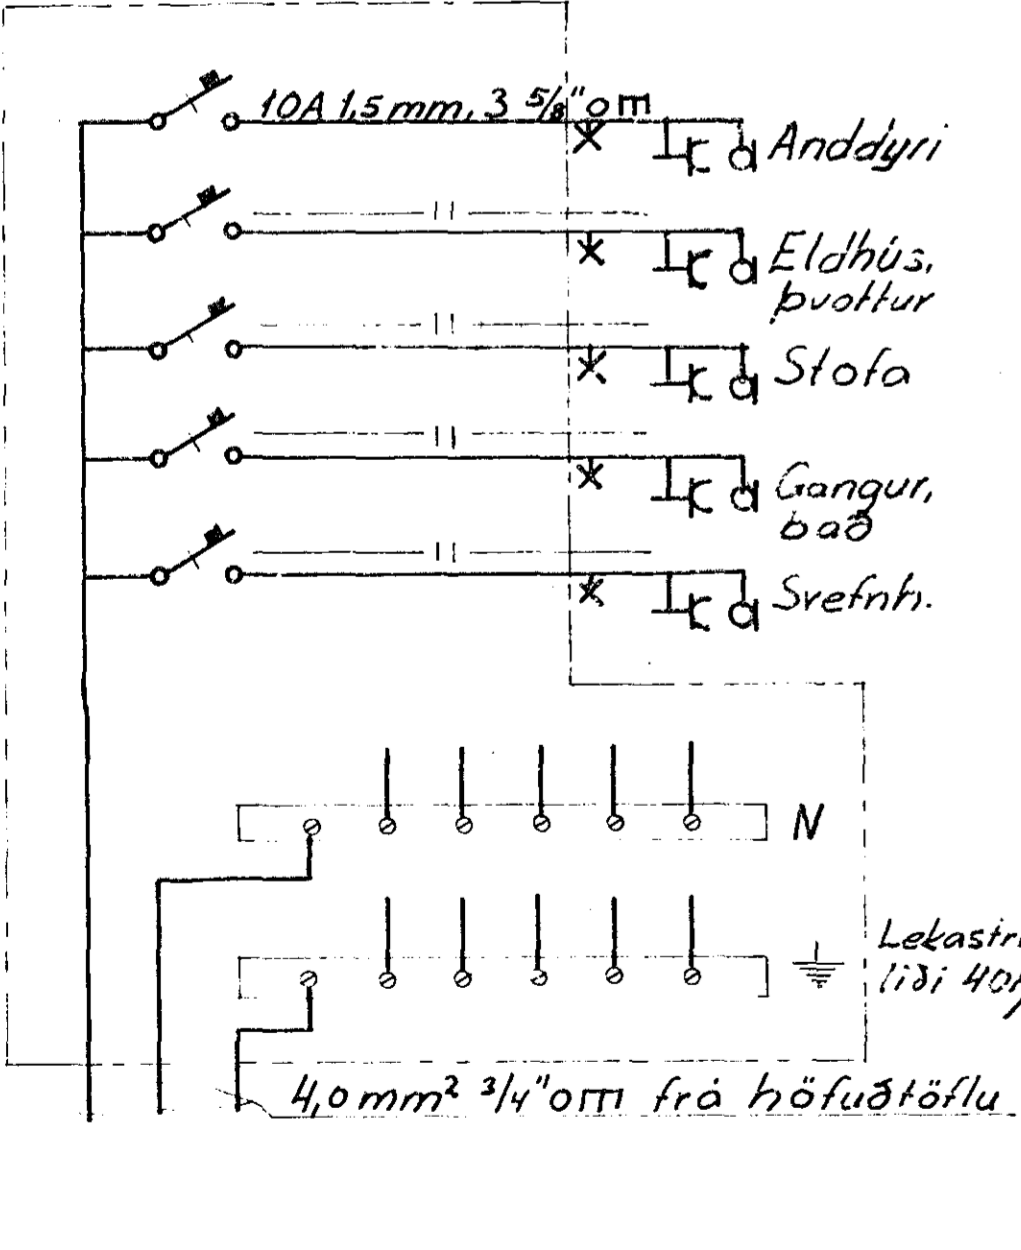

Stofnvarakassi
 3*380V+0 63A

Heimlaug R.H.

Jóhannes Einarsson tæknifræðingur		
Smyrlaberg		
Tekn. 10/76 Breytt 5/76 JE	Plaf. tegn	0:0 1:50
Görðabær	Jóhannes Einarsson	