


Tafla 1.1.
 M. 1 : 10

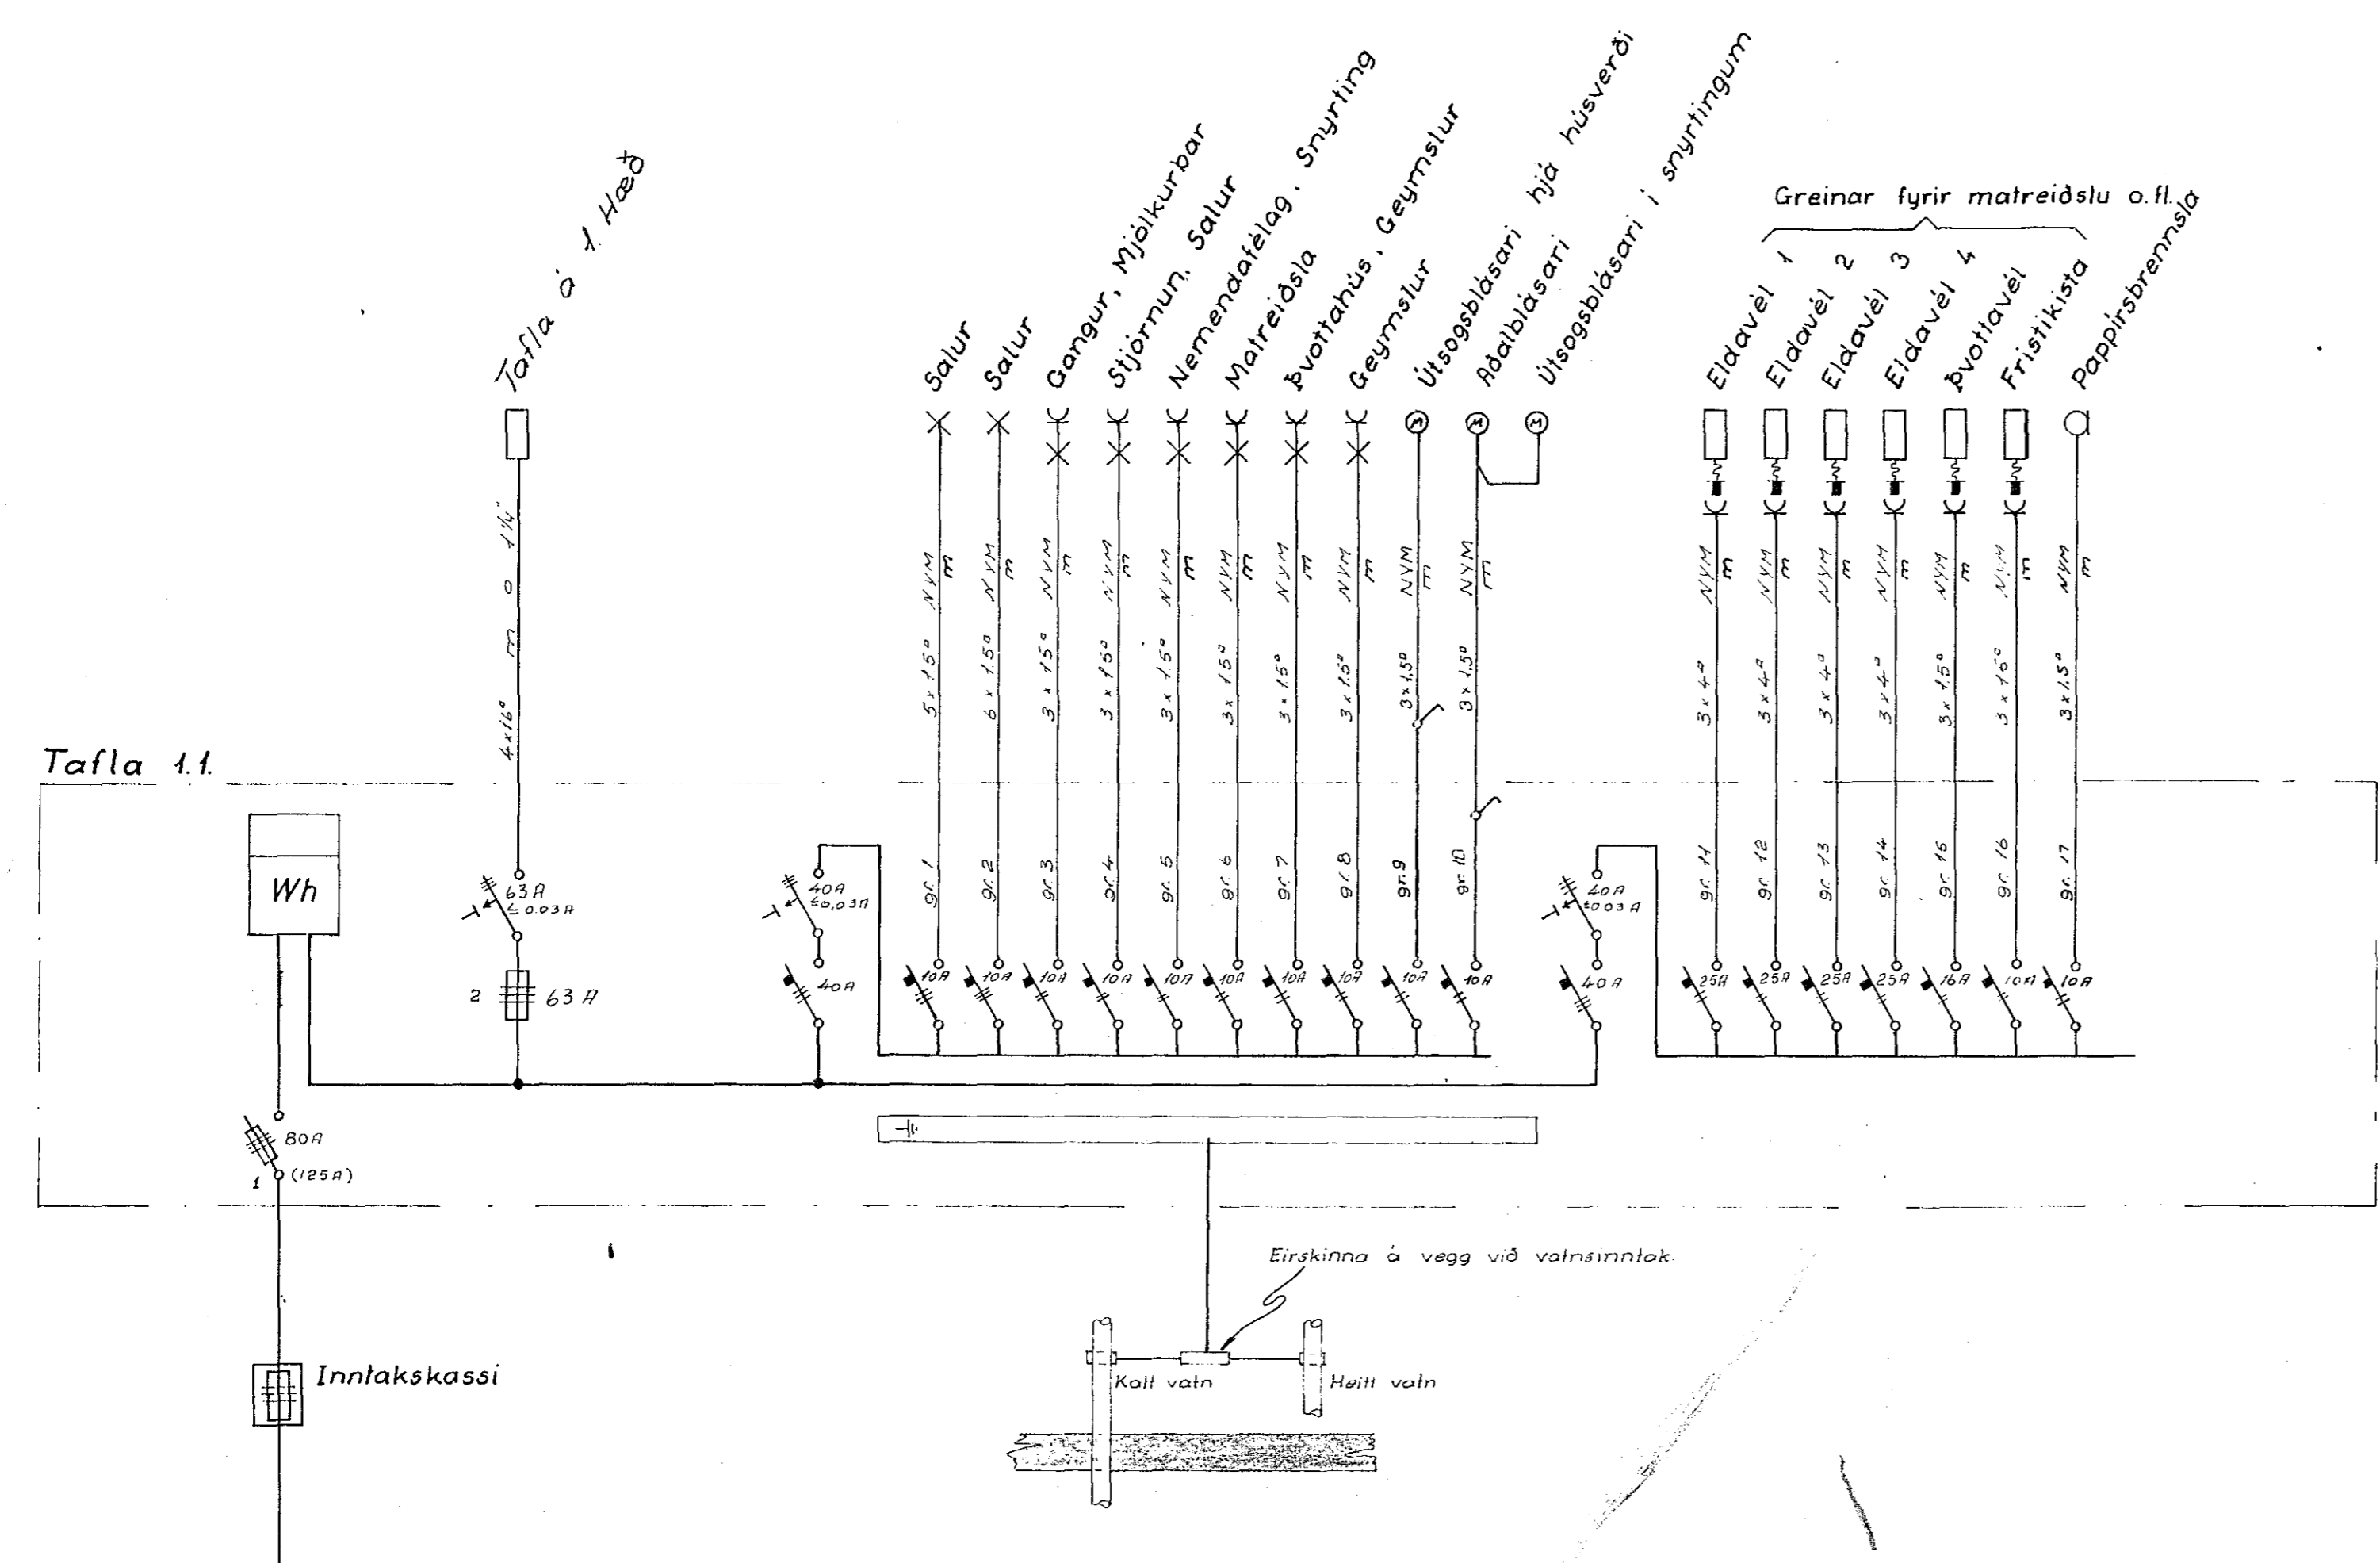

Skýringar

Lagnir eru 3 x 1,5° utanóliggjandi.
 Plaststrengjalagnir af gerðinni NYM.
 Höfð rofa sé 105 cm frá fullfrág gólfi.
 Höfð tengla sé 110 cm frá fullfrág gólfi. } Nema annars sé gælt.
 Málstraumur rofa og tengla sé 10A
 Tenglar táknaðir við rofa eru í sömu dós og rofar.

1345