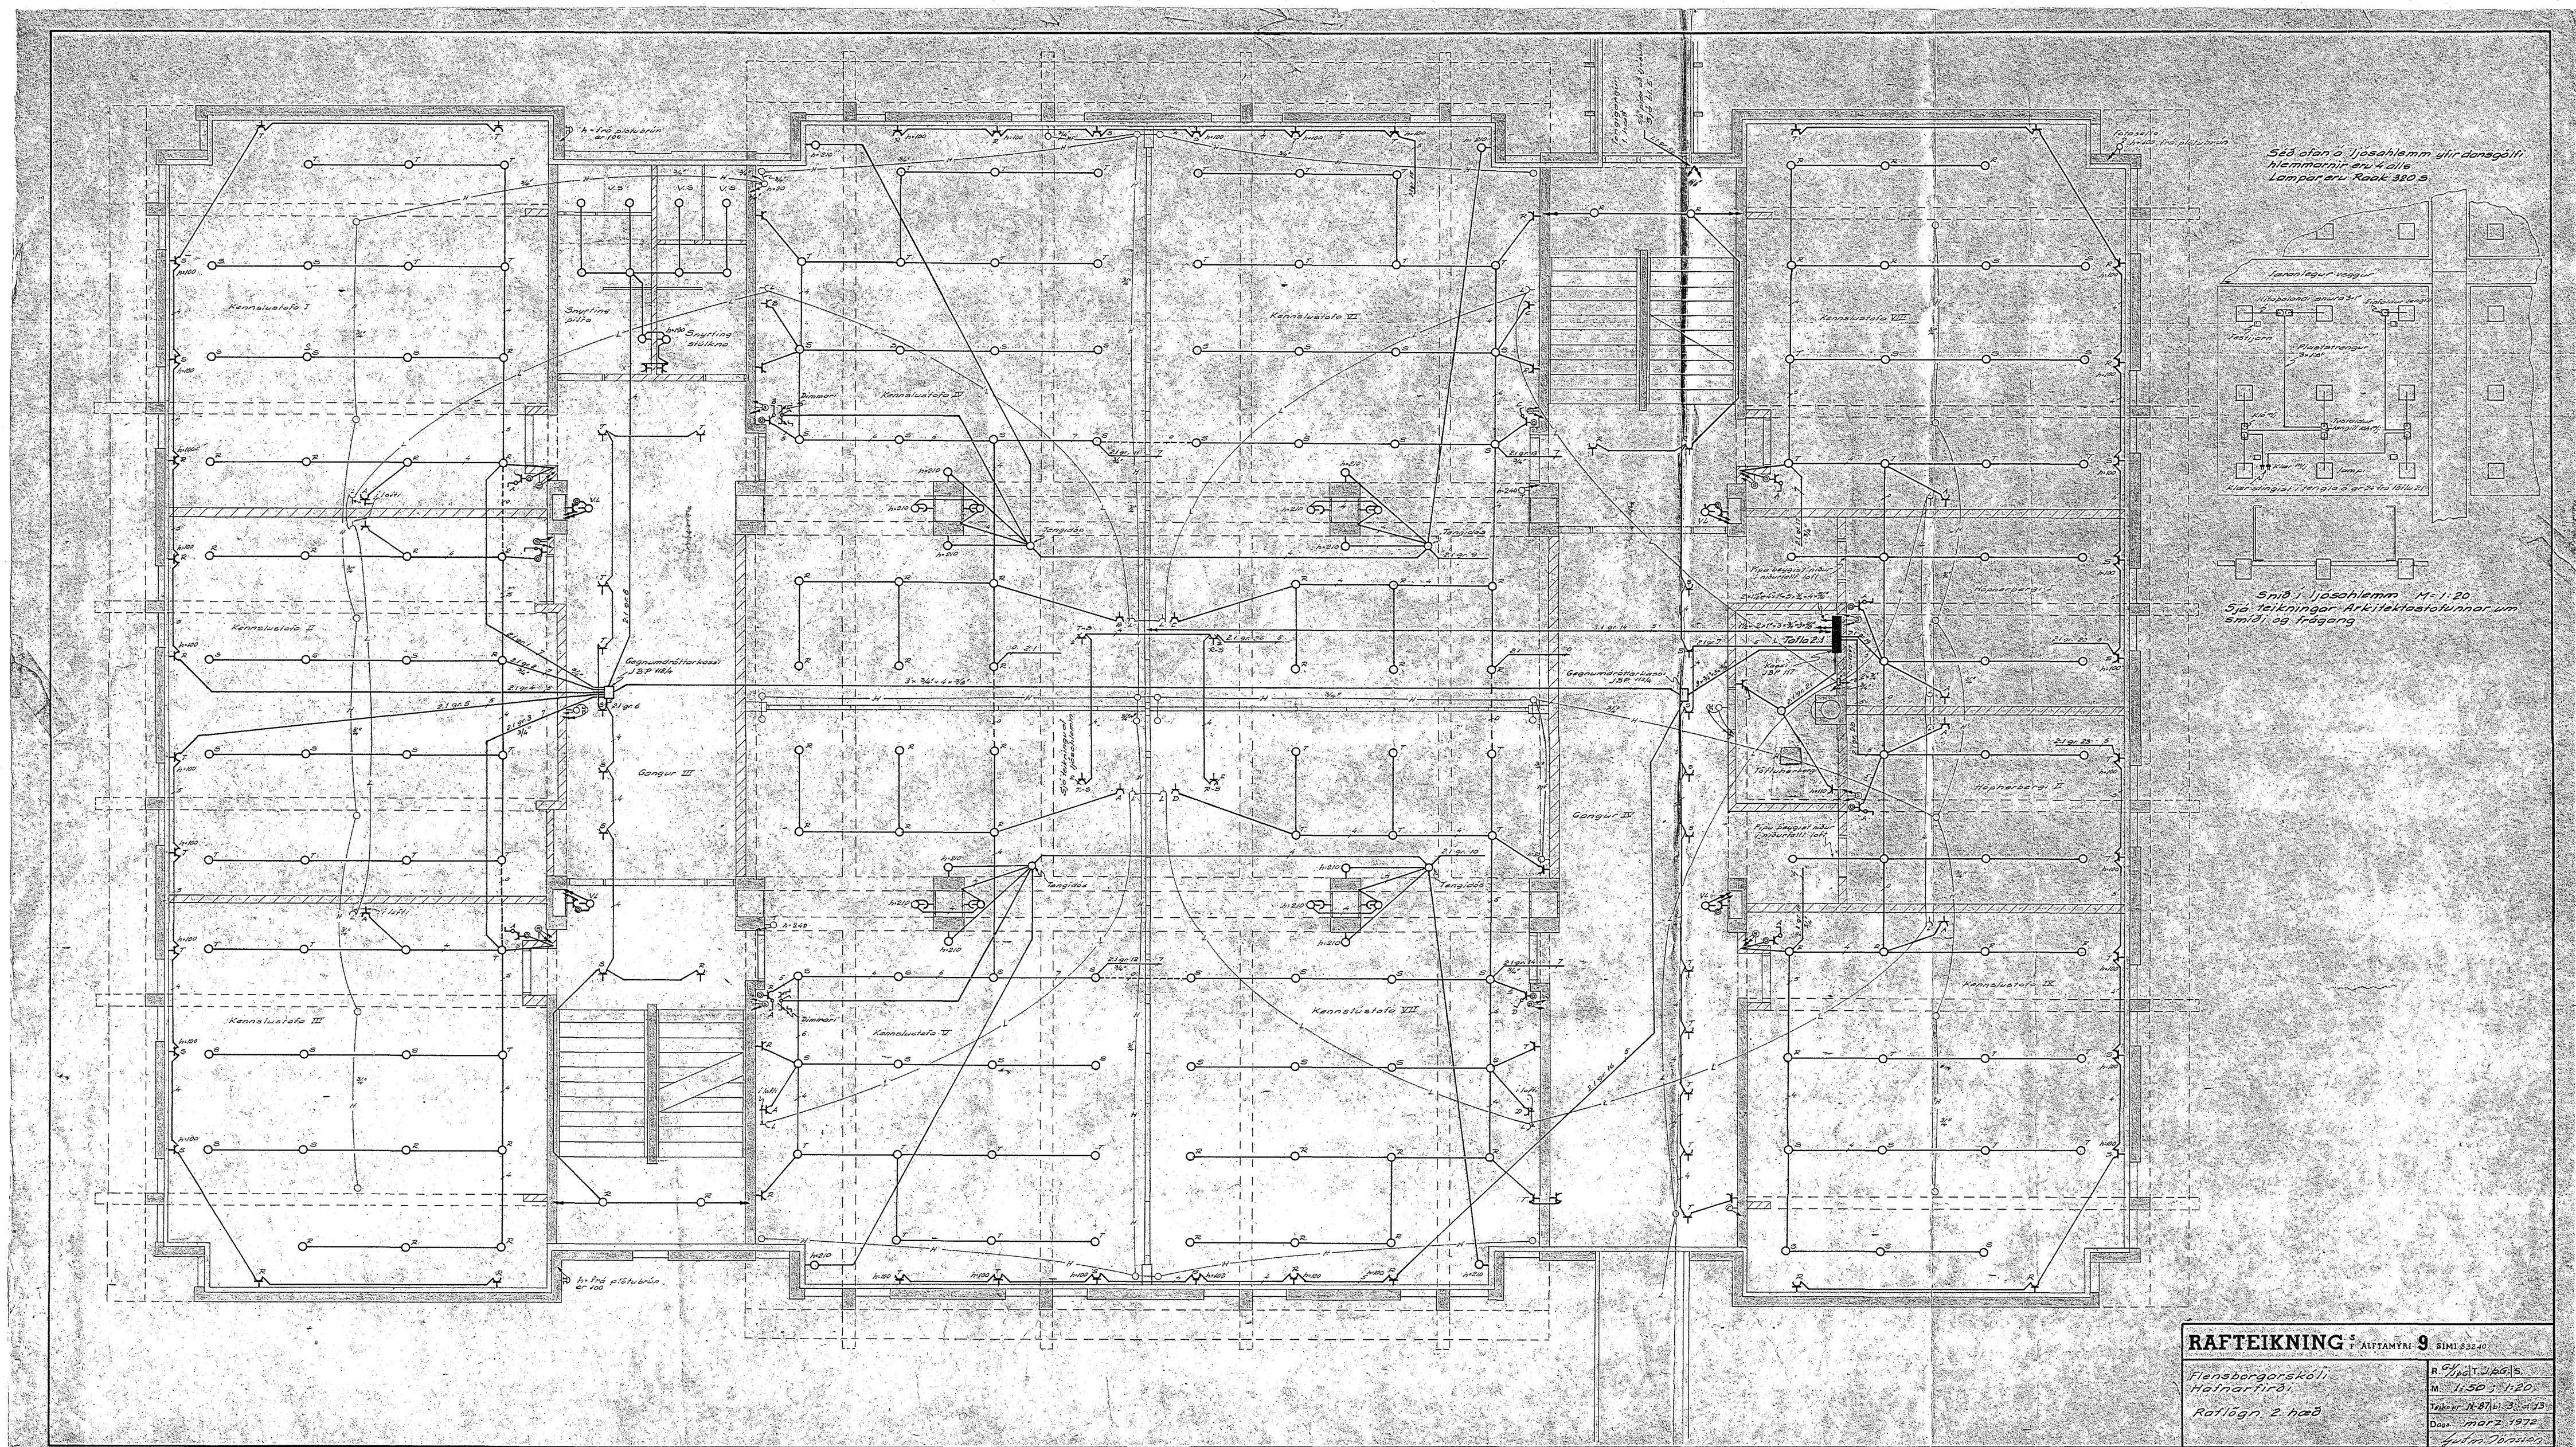
Kennslustofa I
Kennslustofa II
Kennslustofa III
Kennslustofa IV
Kennslustofa V
Kennslustofa VI
Kennslustofa VII
Kennslustofa VIII
Kennslustofa IX
Gangur III
Gangur IV
Hjúkrunarbúð II
Hjúkrunarbúð III
Tengigöng
Gegnumdráttarlúgur JSP 1414
Gegnumdráttarlúgur JSP 1414
Snyrting stelpna
Snyrting drengja
Lyftu
Lyftu
Lyftu