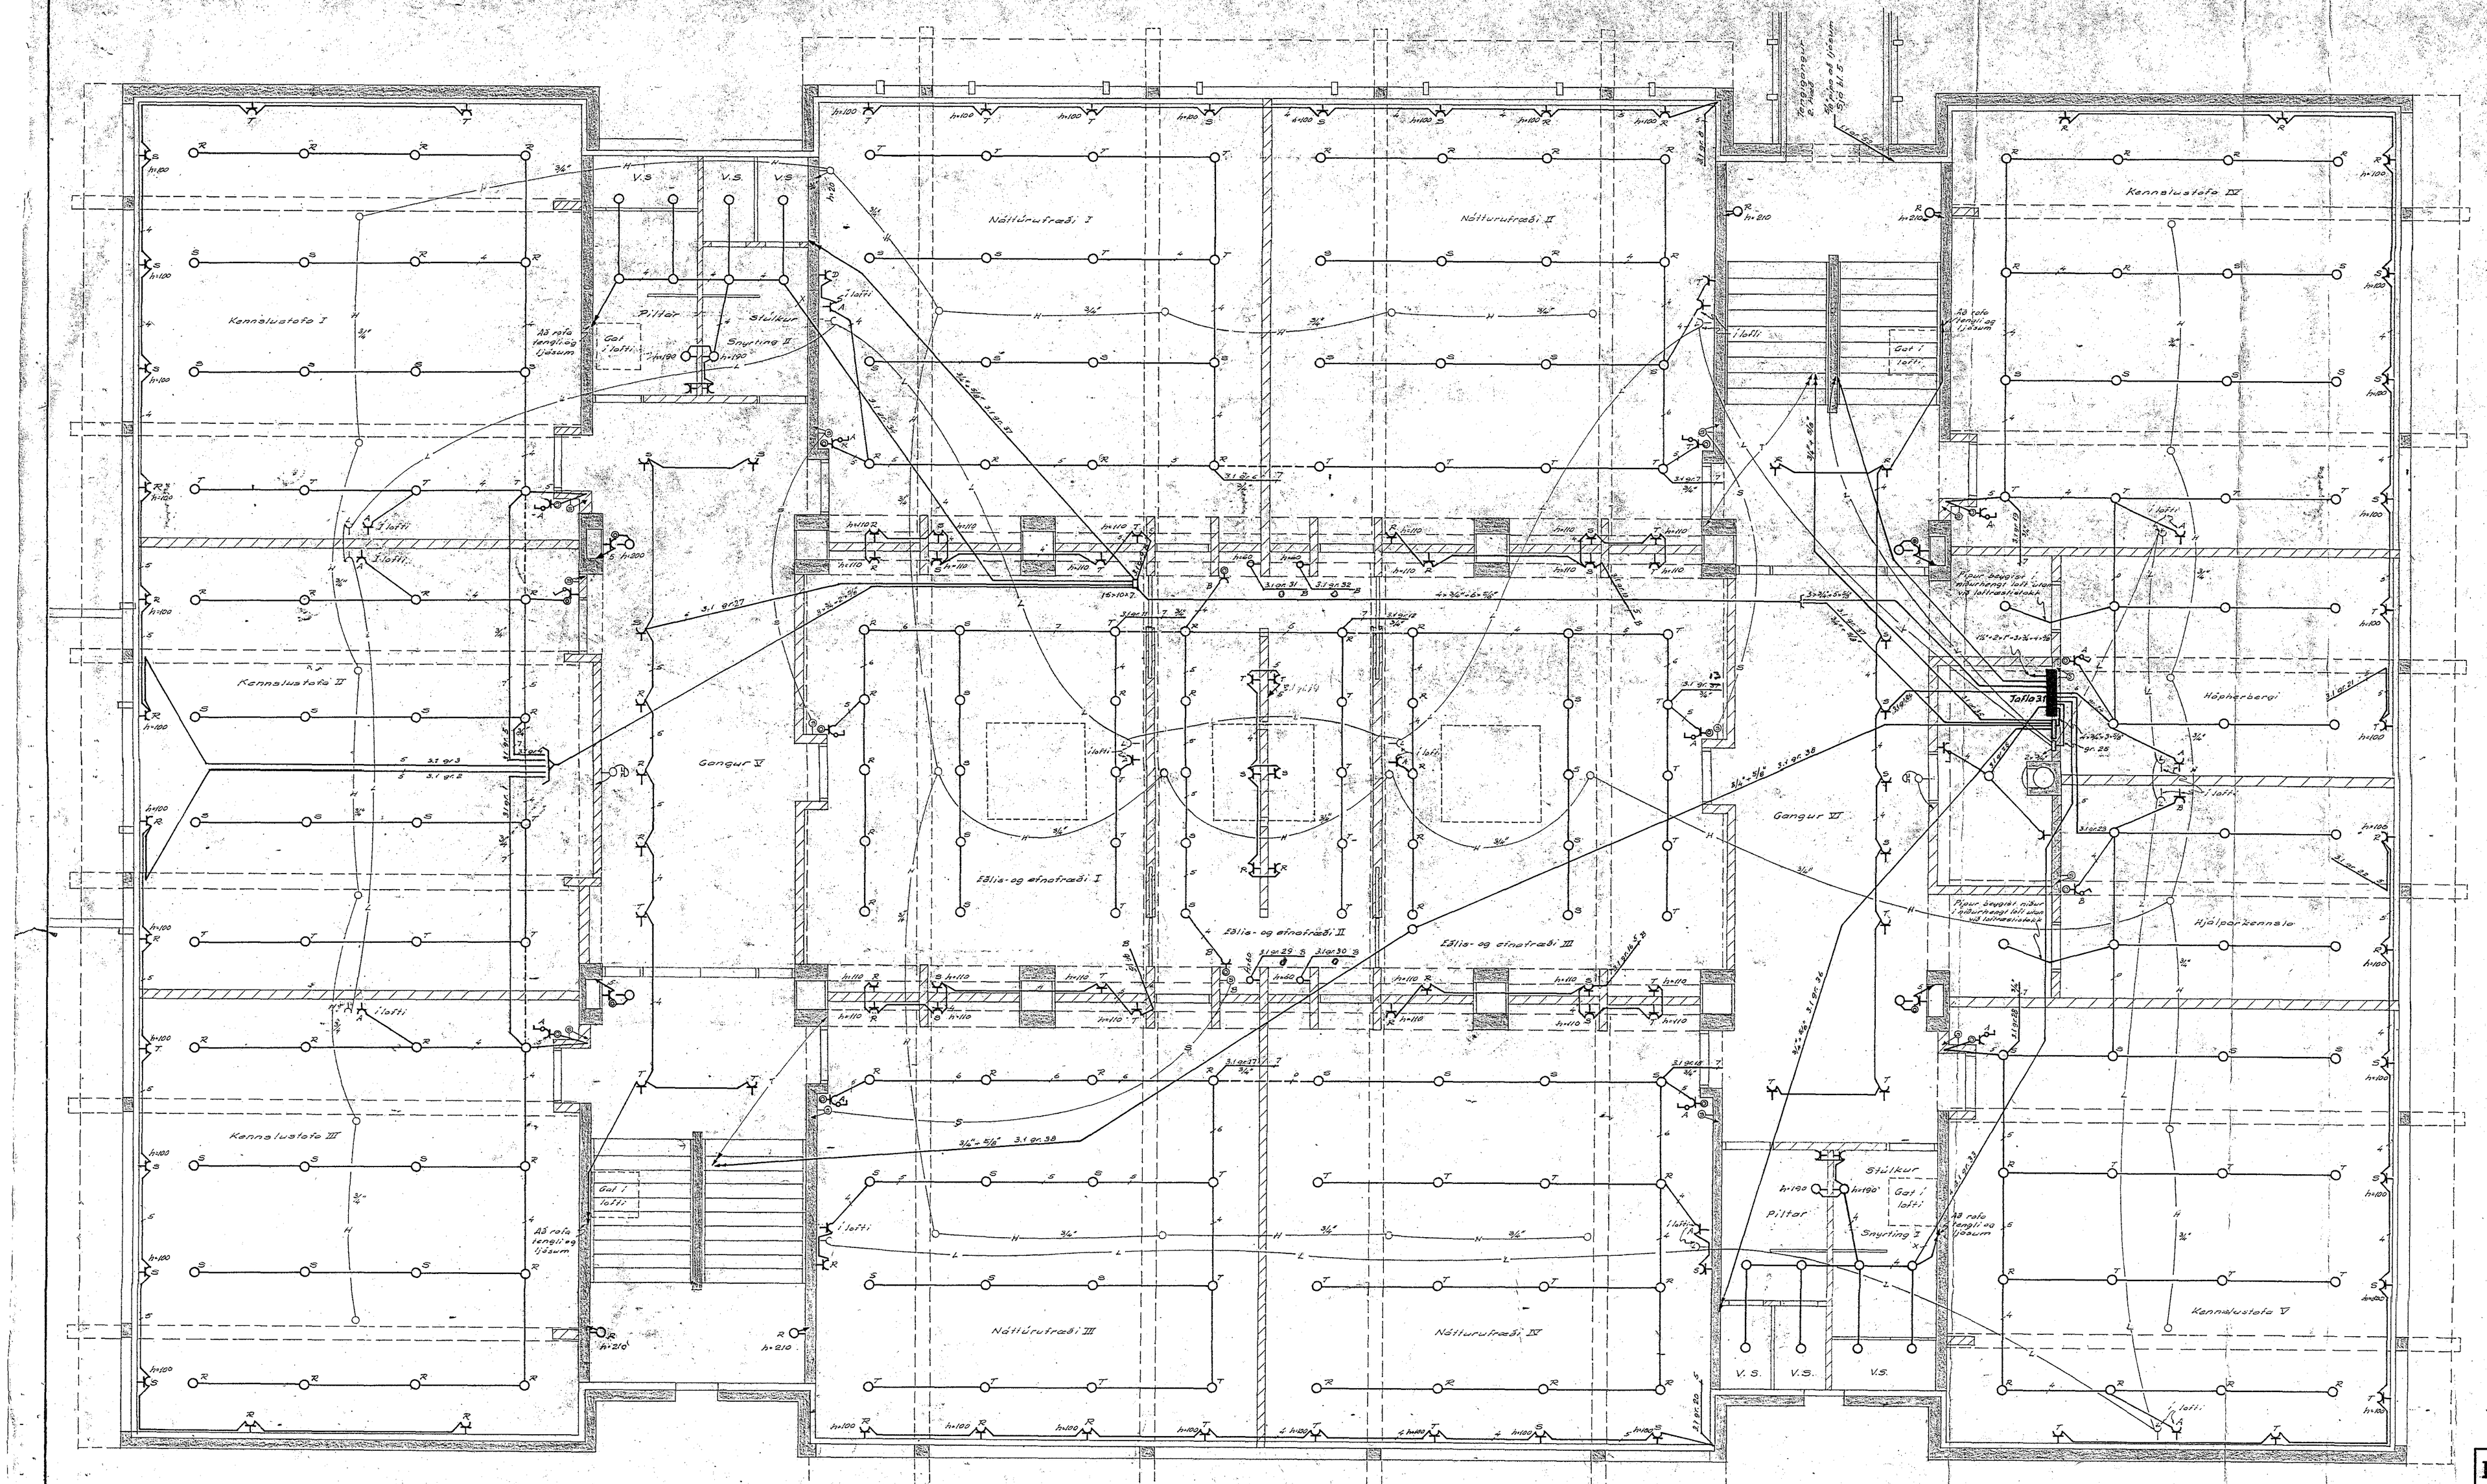

Pípur merktar B beygjast niður á milli bita að innanverðu

RAFTEIKNING

Í ÁLFTAMÝRI 9 SÍMI 82240

Flensborgarskóli í Hafnarfirði

Raflögn 3. hæð

R. G/SE	T. S.E.I.	S.
M. 1:50	
Teikn.nr. N-80	bl. 4 af 13
Dags: Marz 1972	
Guðm. Jónasson	