


MÁVAHRAUN II HAFNARFIRÐI  
 RAFLÖGN  
 Teiknað af  
 kvardi 1:50  
 Dags: febrúar  
 1984  
 Blað 1 af 1  
 Dröflur Summarson

TEIKNING NR. 1765




Tengja skal saman  
 Steypjuörn úr sökkli  
 og vatnspípukerfi.

Skali og herbergi;  
 anddyri hjón og bað  
 þurrkari  
 eldhúsi  
 eldavei  
 Þvottahúsi og geymslur  
 Þvottavei  
 stofa  
 bílgeymsla  
 gangur, herbergi og W.C.

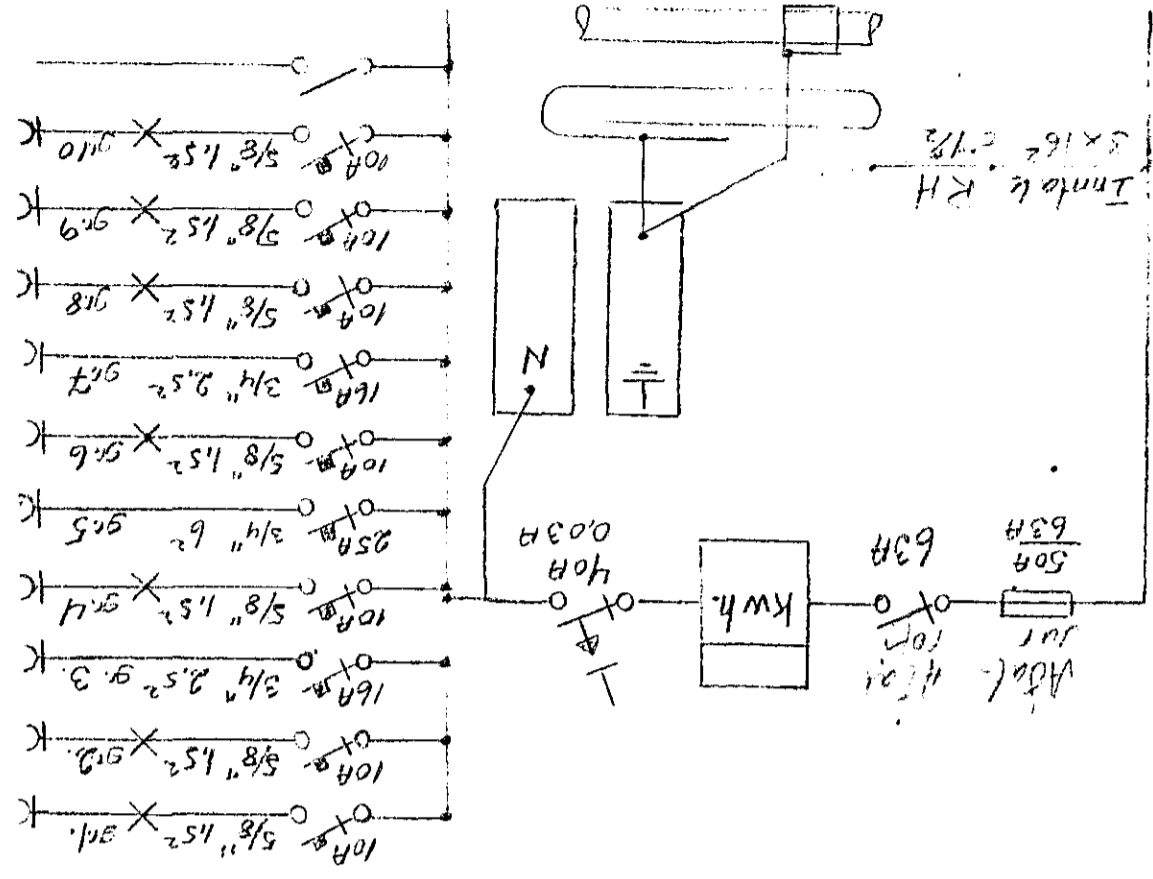

menningarlaus  
 se gefa upp dröft.

Skýrmer  
 Sjúkur 8" met. á drengjum vet 3 x 15"  
 Ofst á netum 115cm frá frág. gólf.  
 Ofst á denglum down ...  
 Ofst á denglum í eldri. og þvottah. 110cm  
 Ofst á denglum í bílgeymslu 110cm  
 Ofst á vegg lúsum 165cm  
 f = 5mm L = loftmet

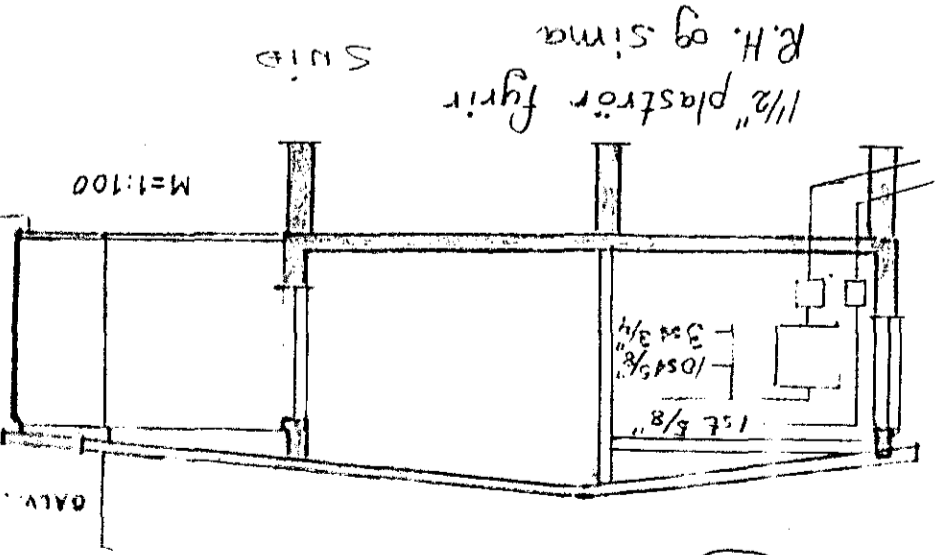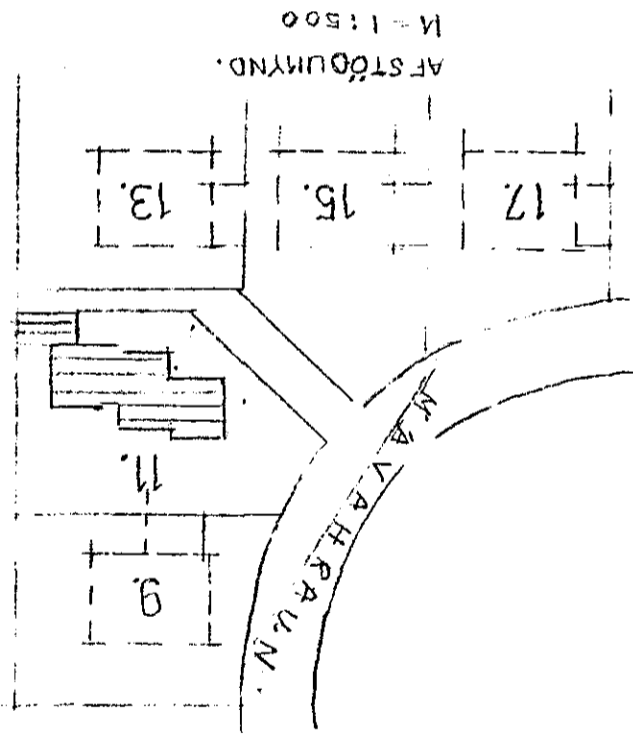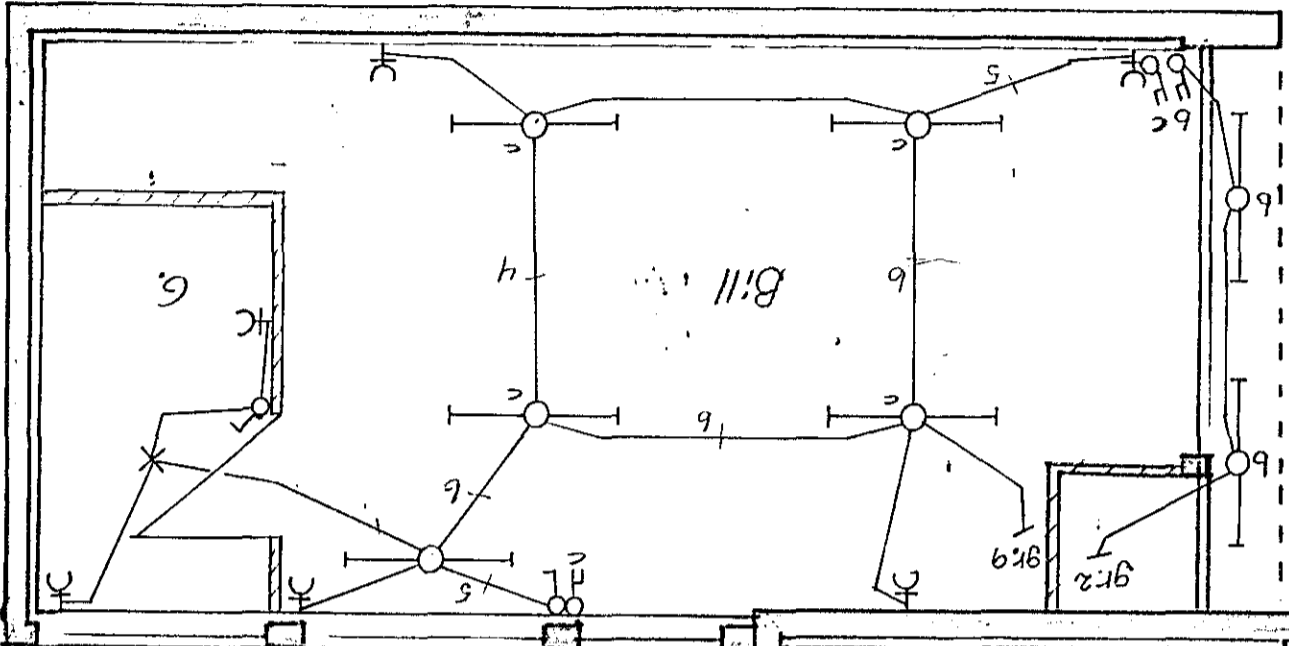

1/2" plastur fyrir R.H. og síma

HAFNARFIRÐI

