Húsveita nr. 2091 Teikning nr. 1266
Samþykkt þ. 18/5 1972
f.h. RAFVEITU HAFNARFJARÐAR
Eftirlitsmaður raflagna

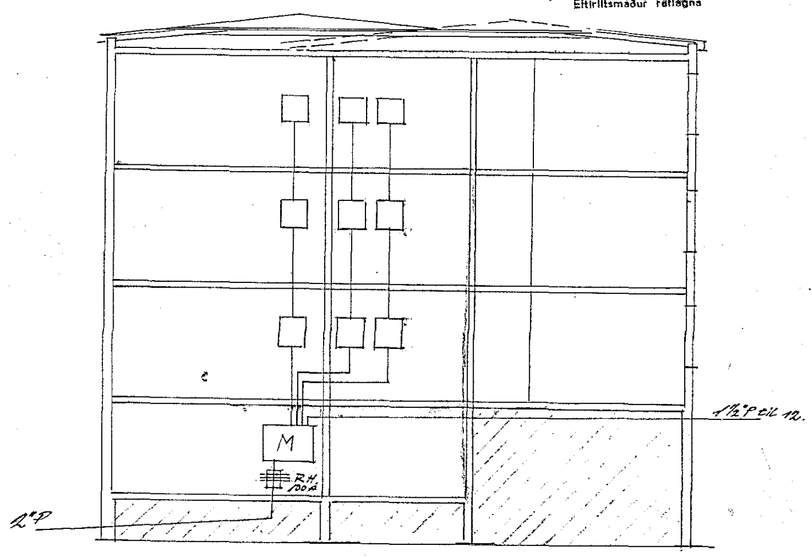

Inntök samþykkt 18.5. 1972
f.h. RAFVEITU HAFNARFJARÐAR
Verkstjóri

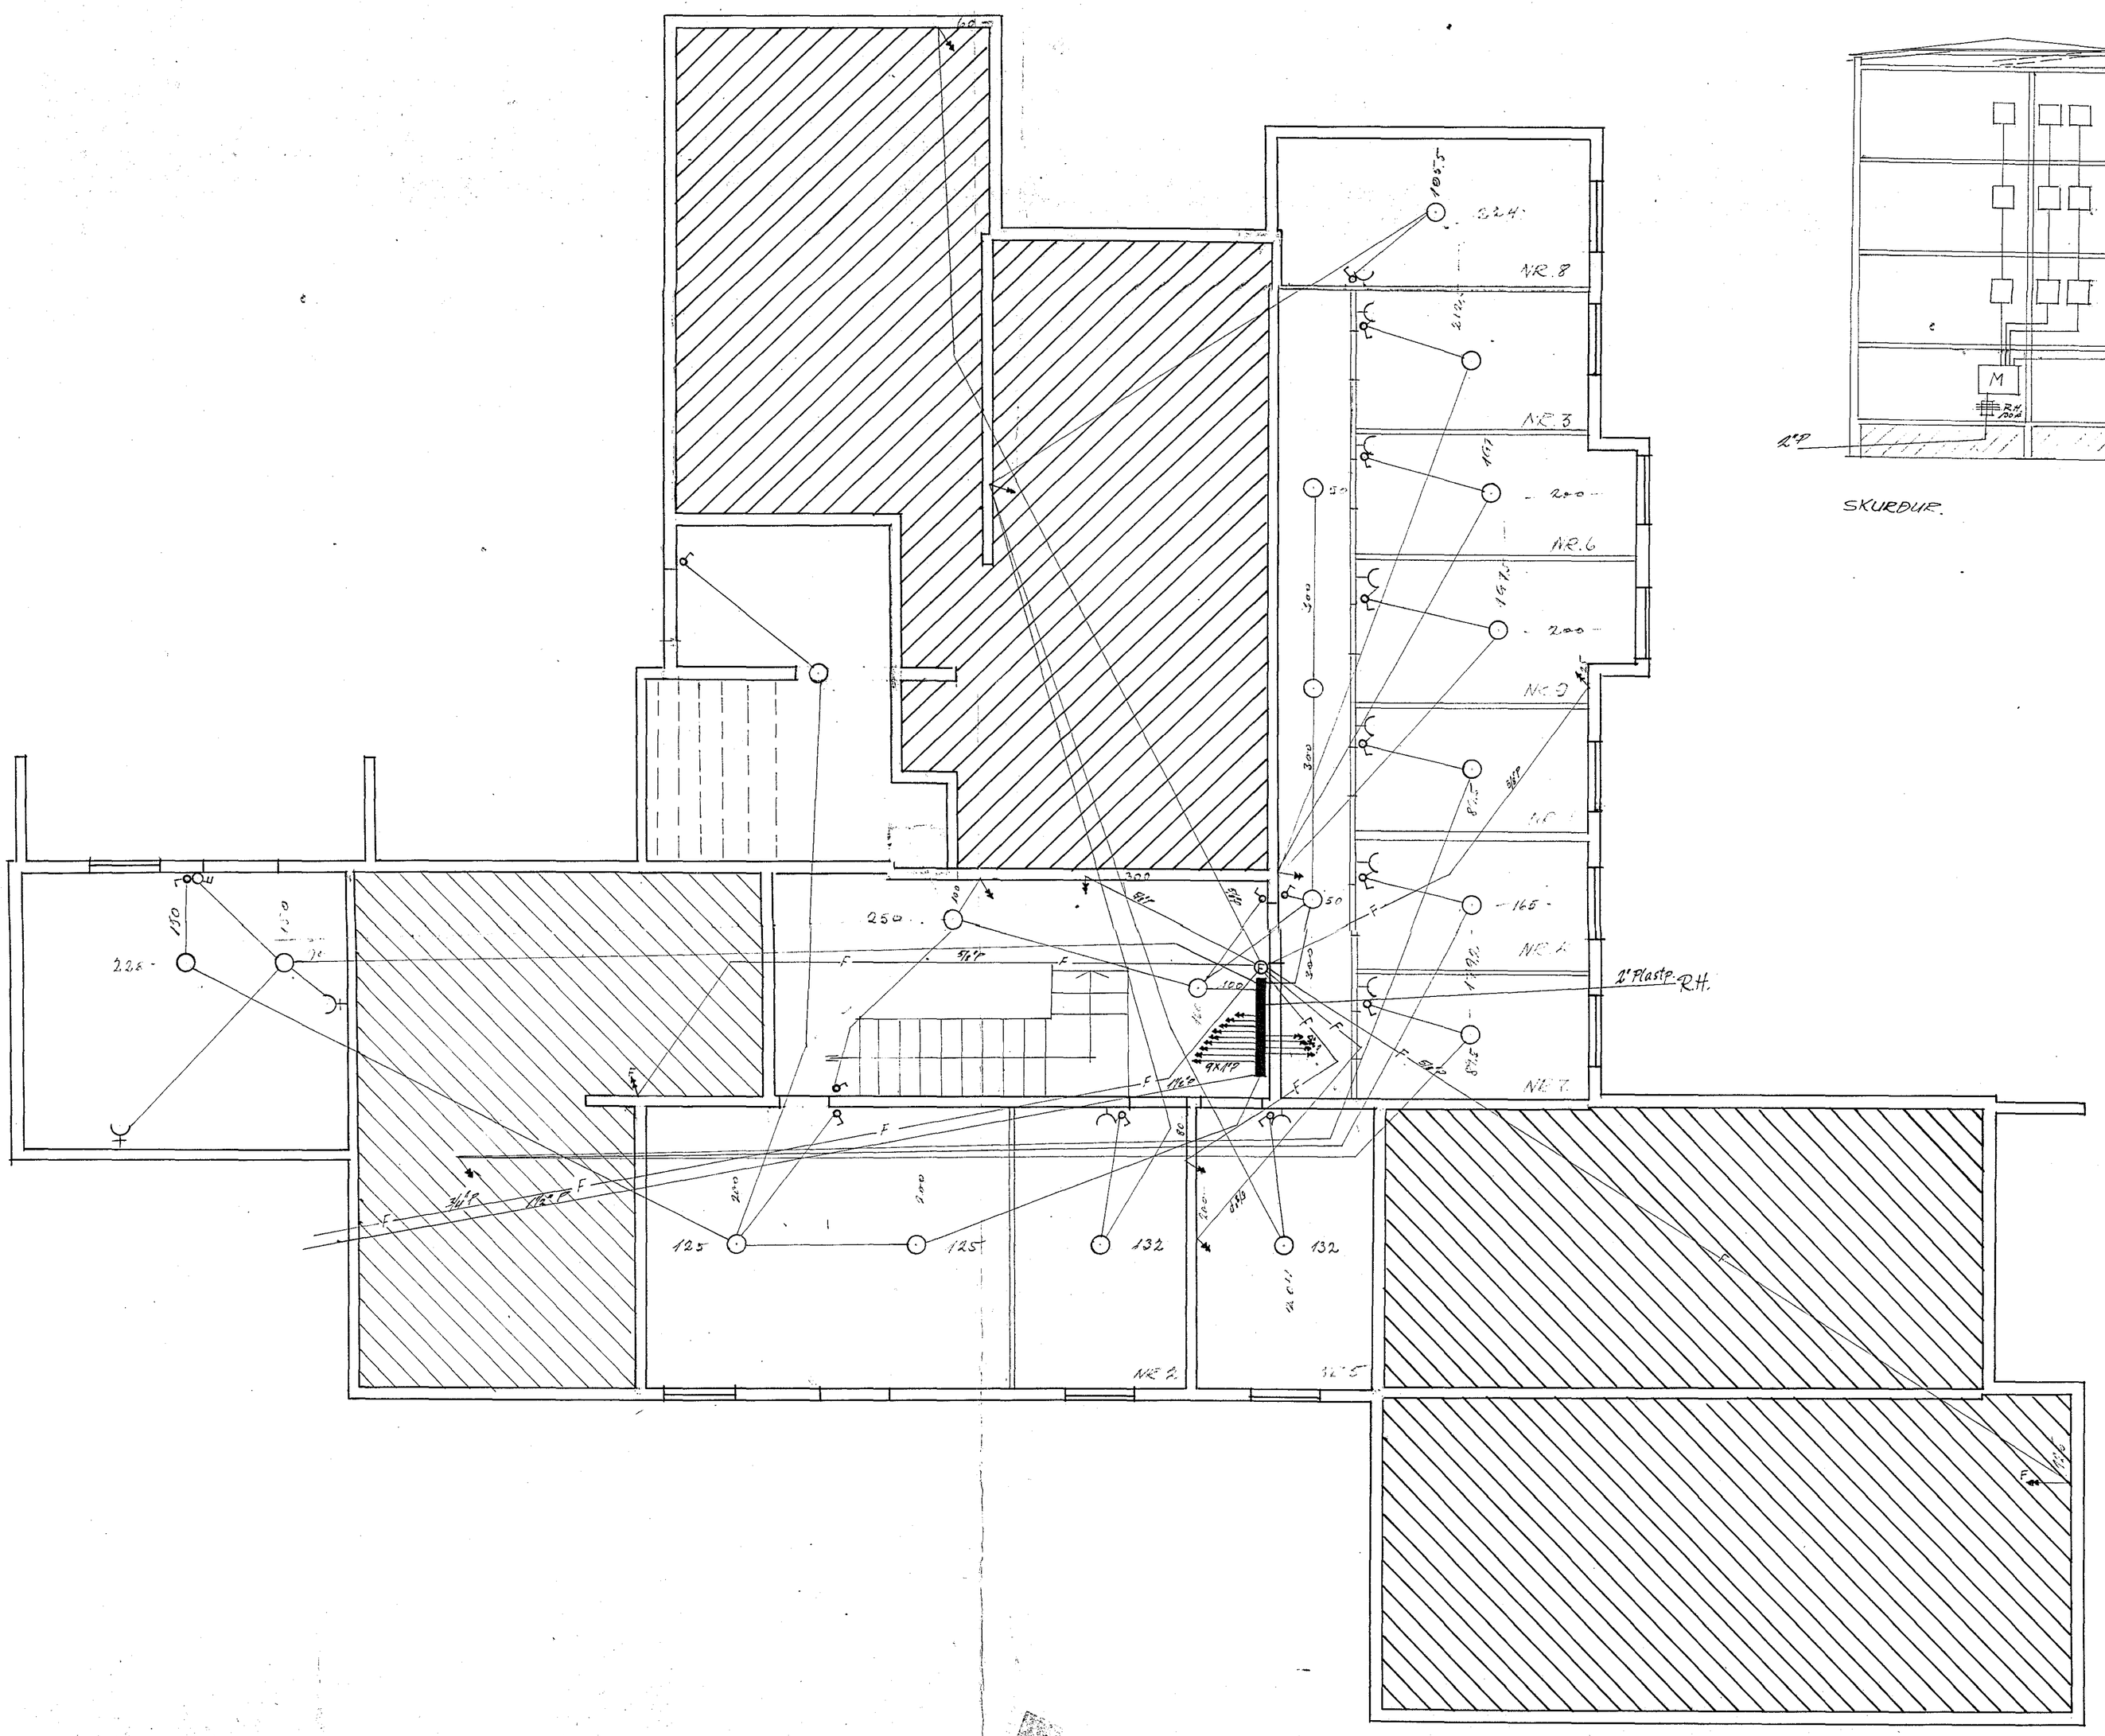

1266

MIÐVANGUR NR. 10.

Teikn. dags. '71	RAFLAGNA OG VELKSTRAUMSLÖGN	X
	KJALLARI	
	Jón S. Guðmundsson	