


Inntök samþykkt 4.8. 1971
 l.h. RAFVEITU HAFNARFJARDAR
 Verkstjóri
Páll Guðmundsson

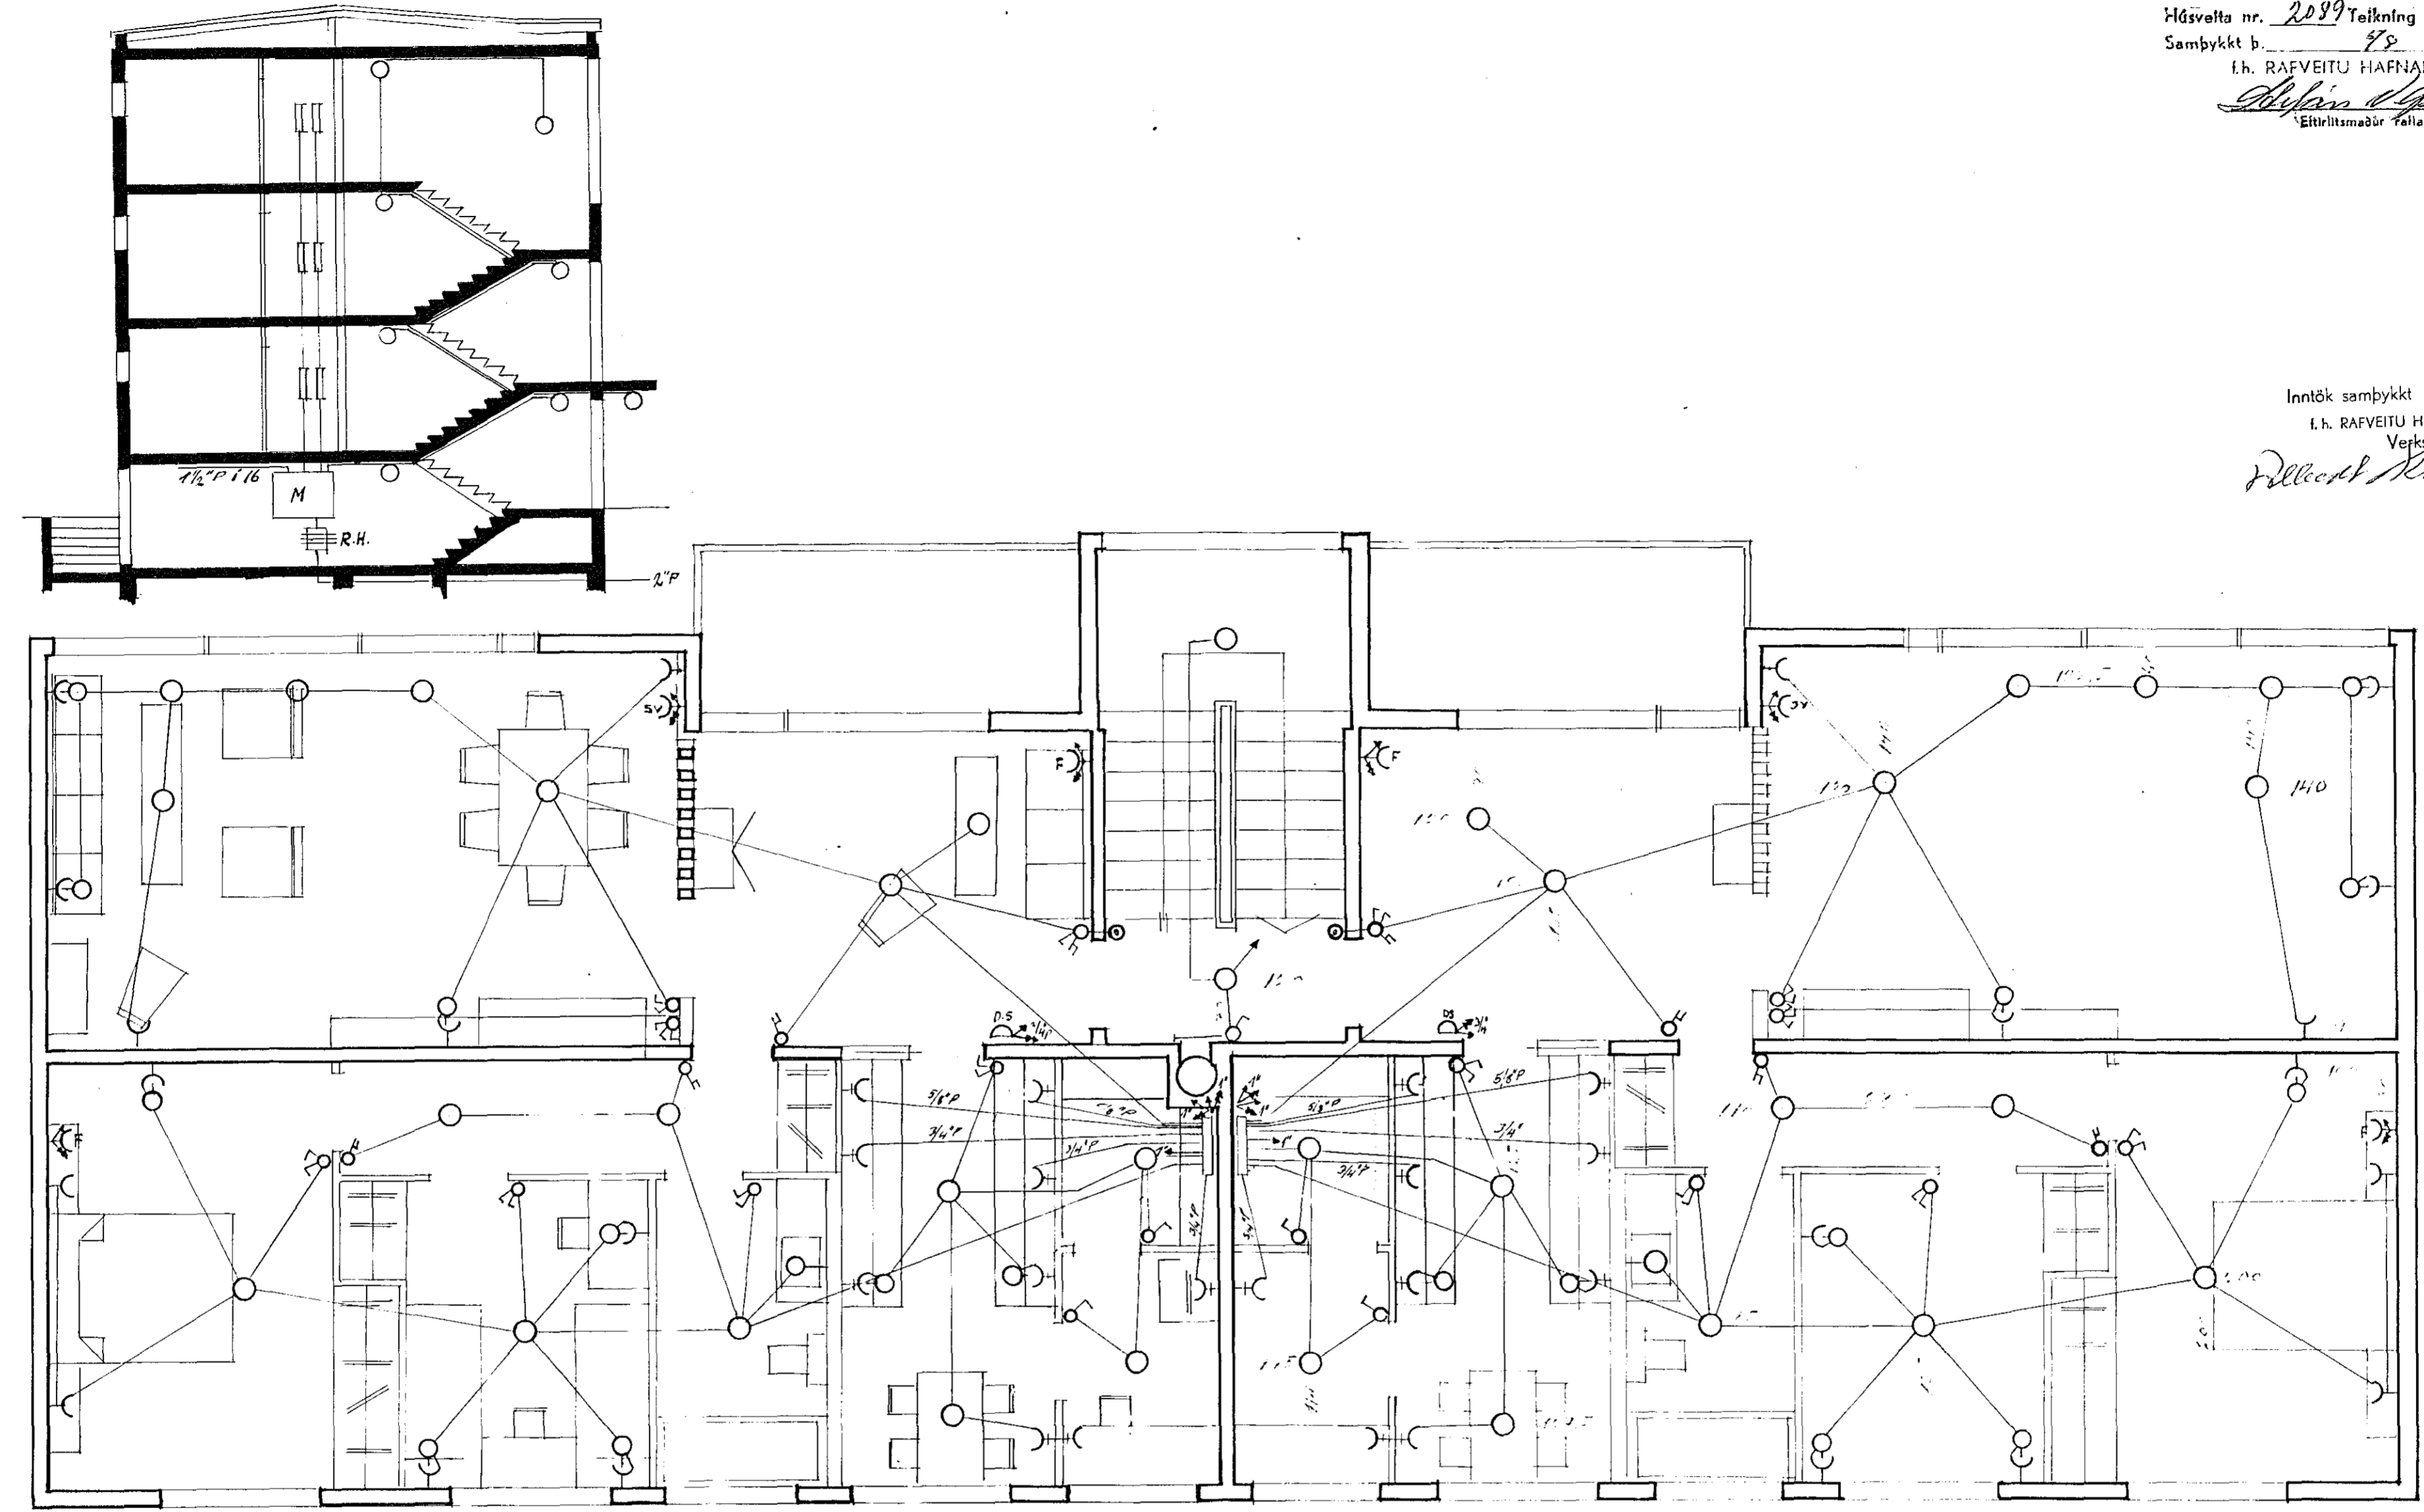

1263

MIDVANGUR NR. 14.		
Teiknað 11.11 1971	RAFLOGN 1. 2 og 3ja hæð <i>Jón P. Guðmundsson</i>	Kvartí: 1:50