


Inntök samþykkt 4.18. 1971
 f.h. RAFVEITU HAFNARFIJARDAR
 Verkstjórn
Ólafur Þ. Þorvaldsson

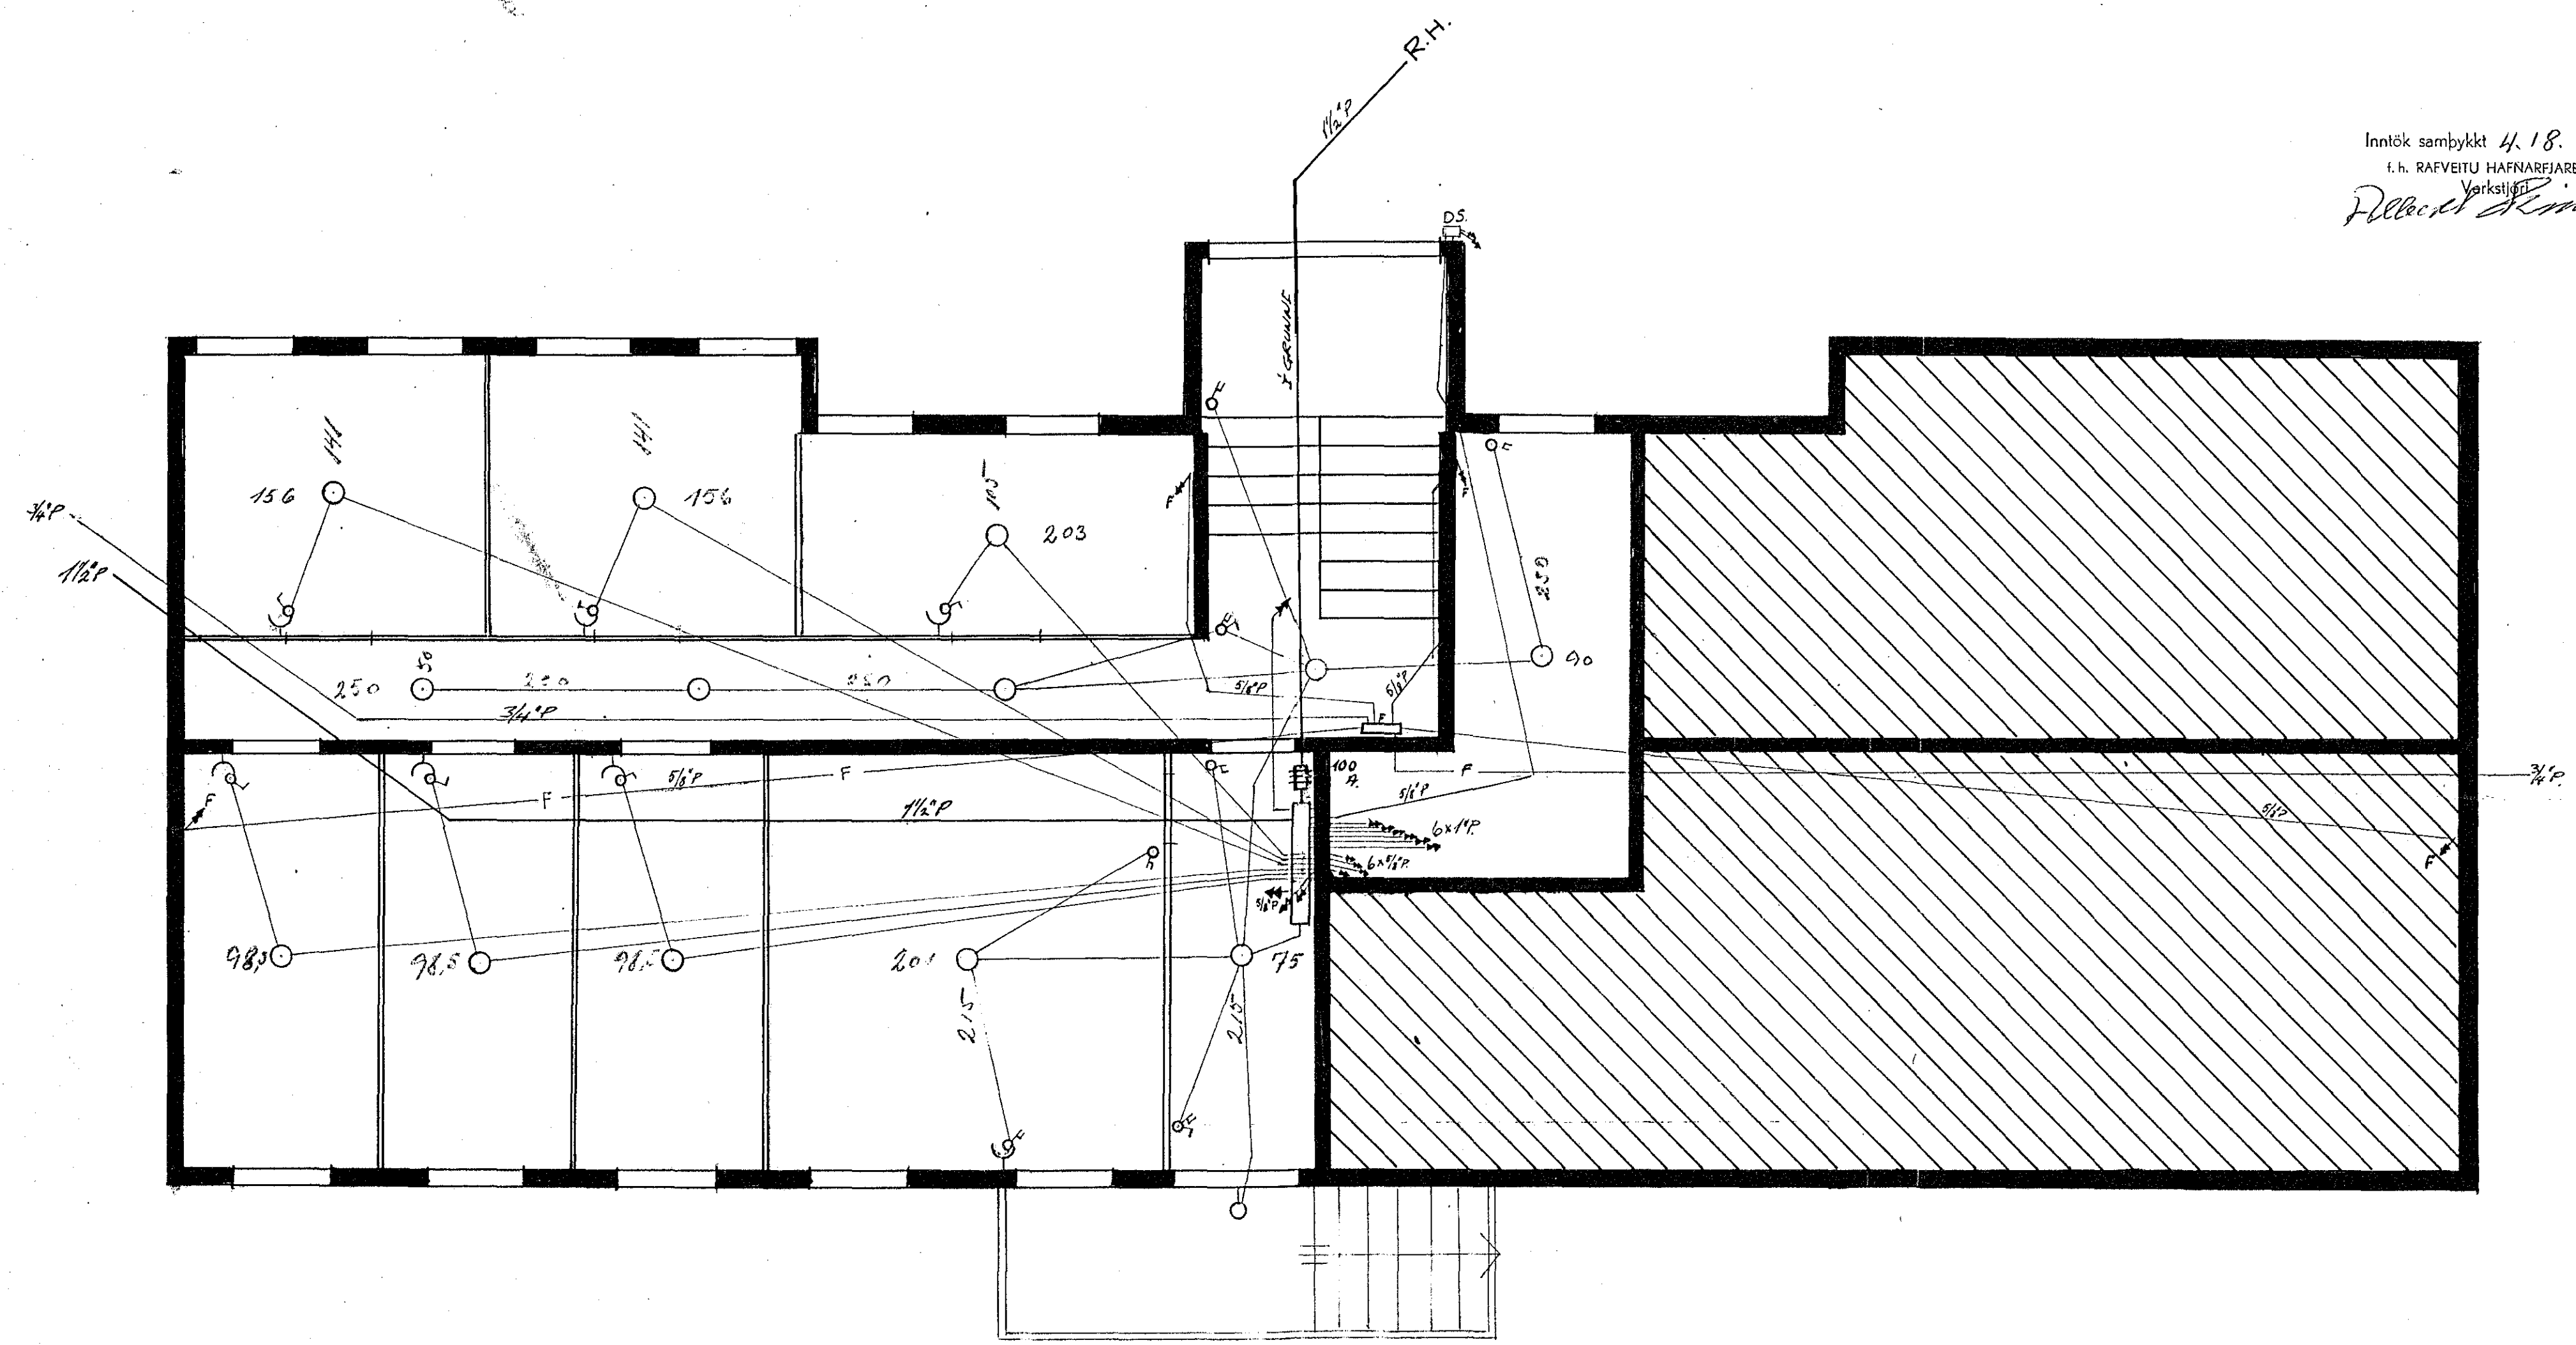

1263

MIDVANGUR NR. 14.		
Teiknað	RAFLAGNA OG VEIKSTRAUMSLÖGN	Kvarði
Janúar	KJALLARI.	1:50
1971	<i>Ólafur Þ. Þorvaldsson</i>	