
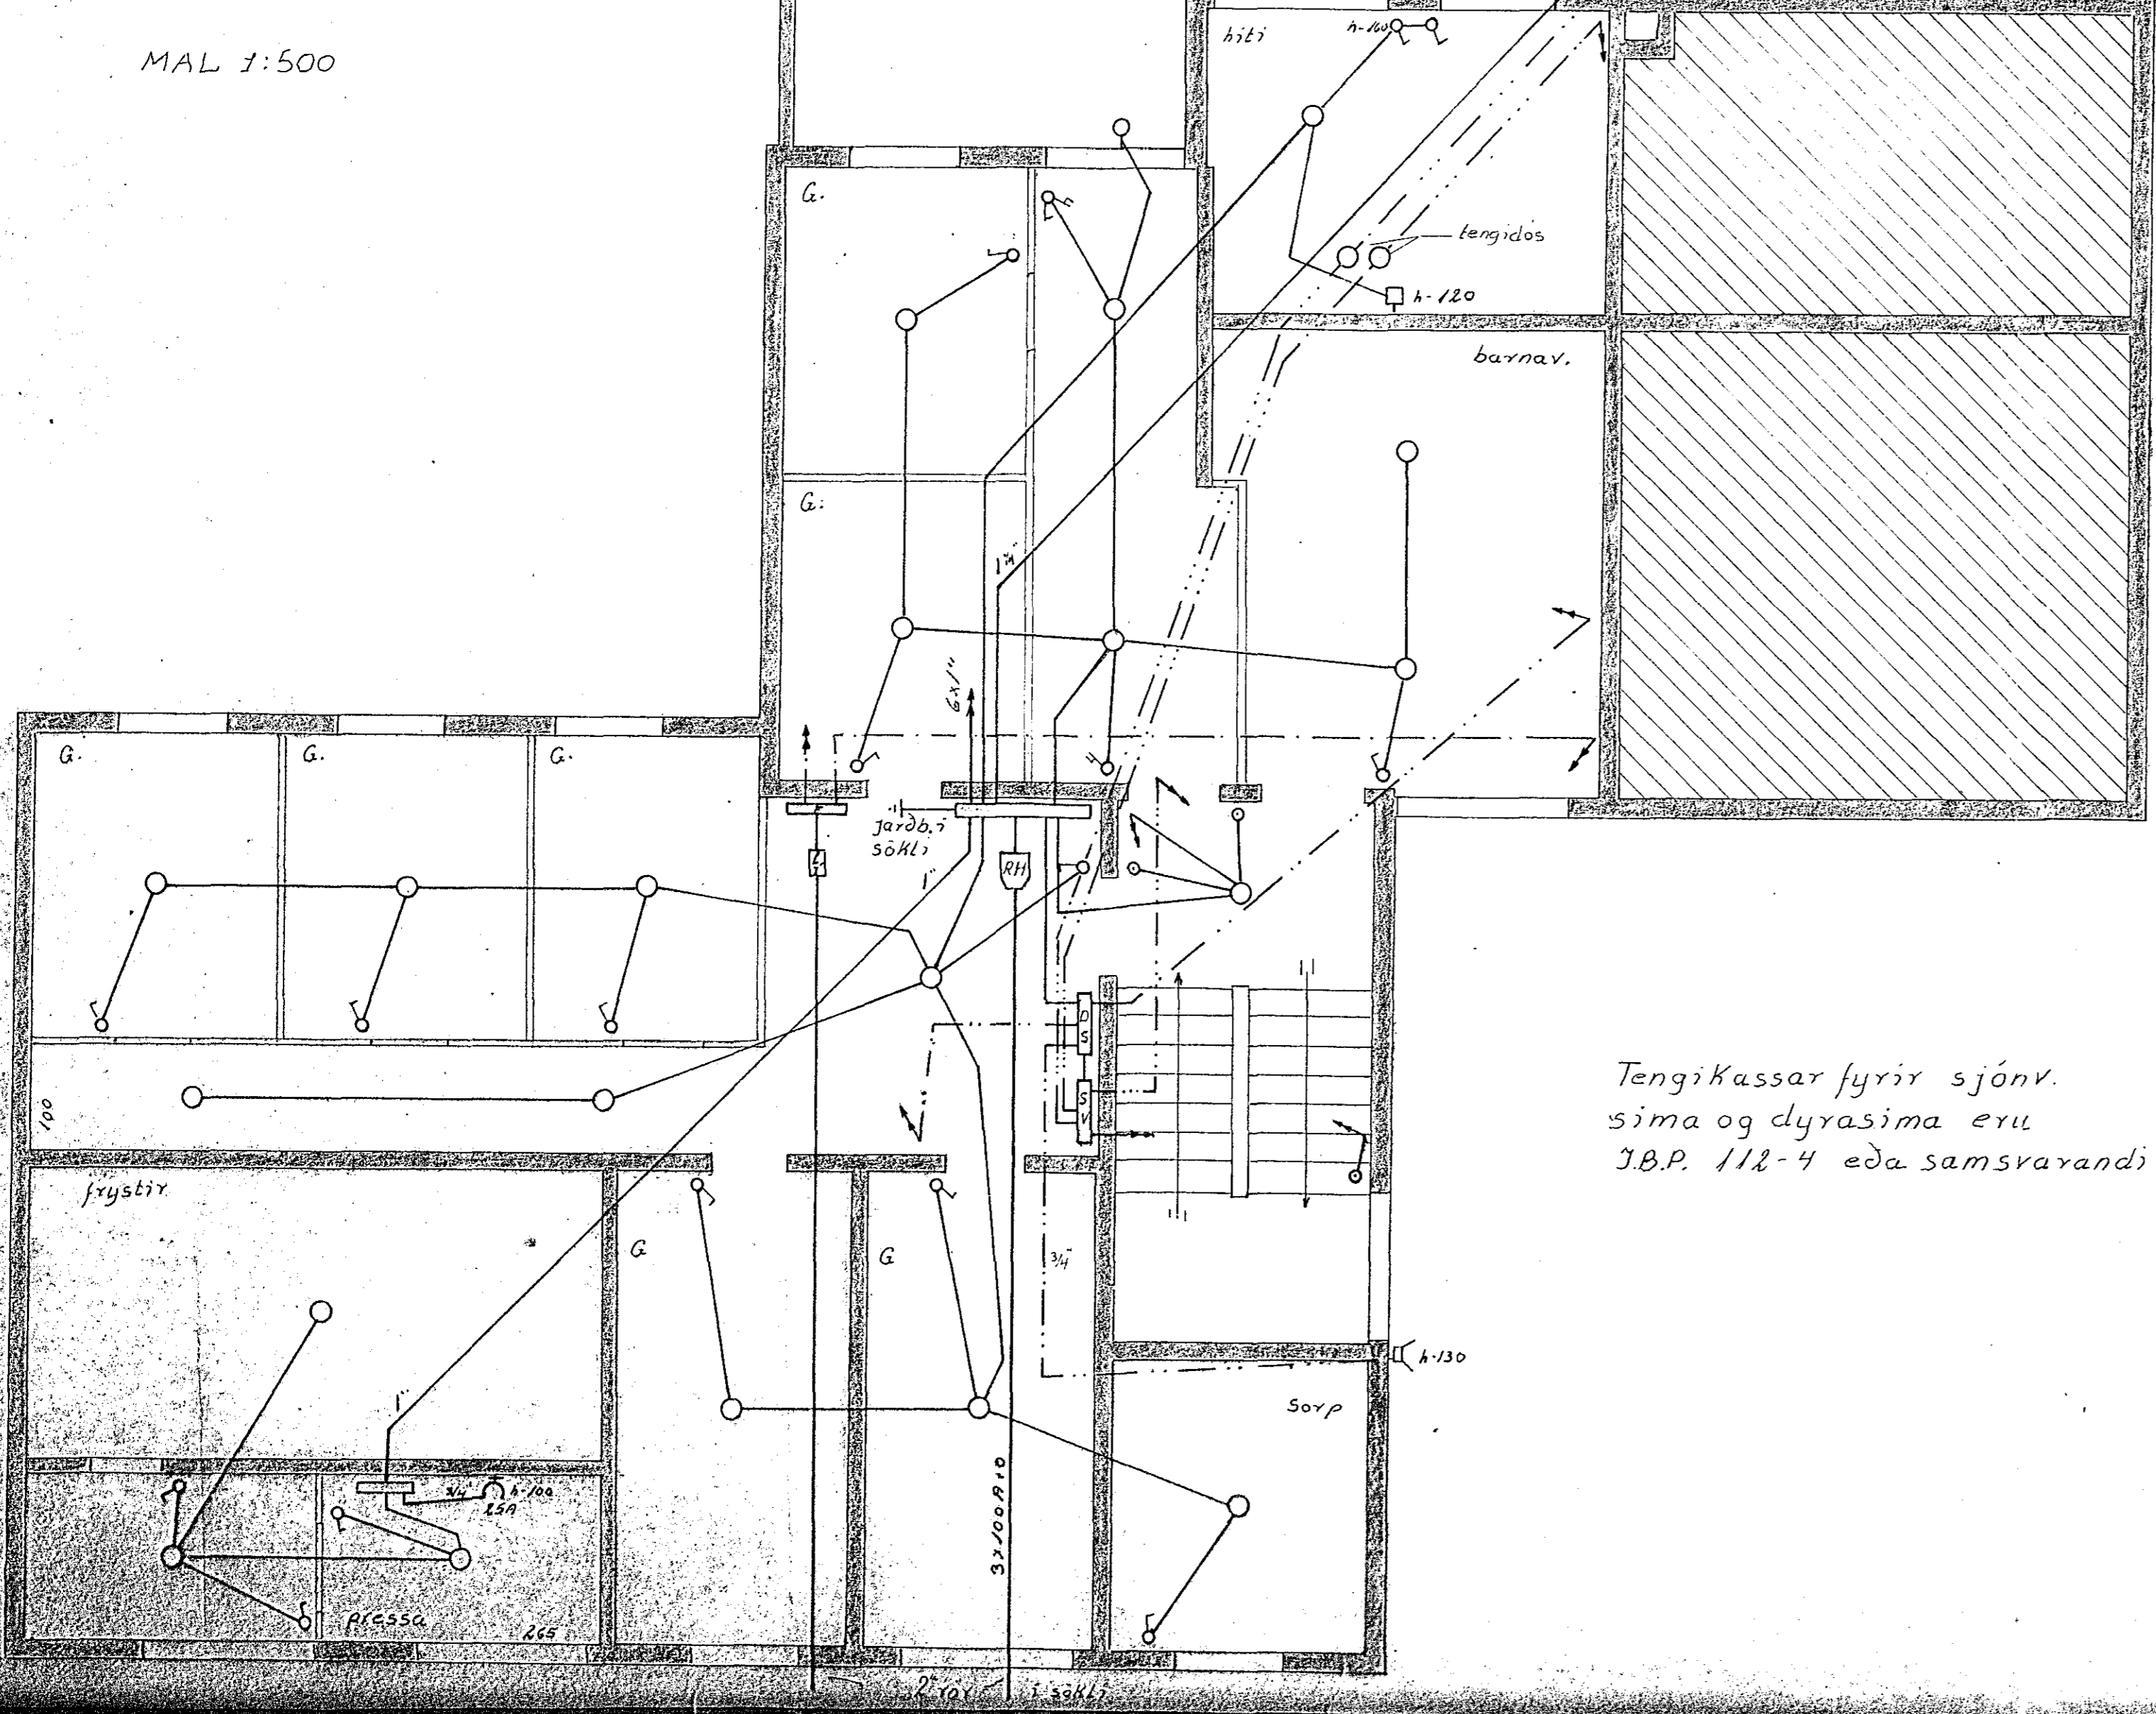


Innlök samþykkt 19.12. 1971
 E.H. RAUFVEITU HAFNARFIJARDAR
 Verkstjóri
 Páll Guðm. Guðm.

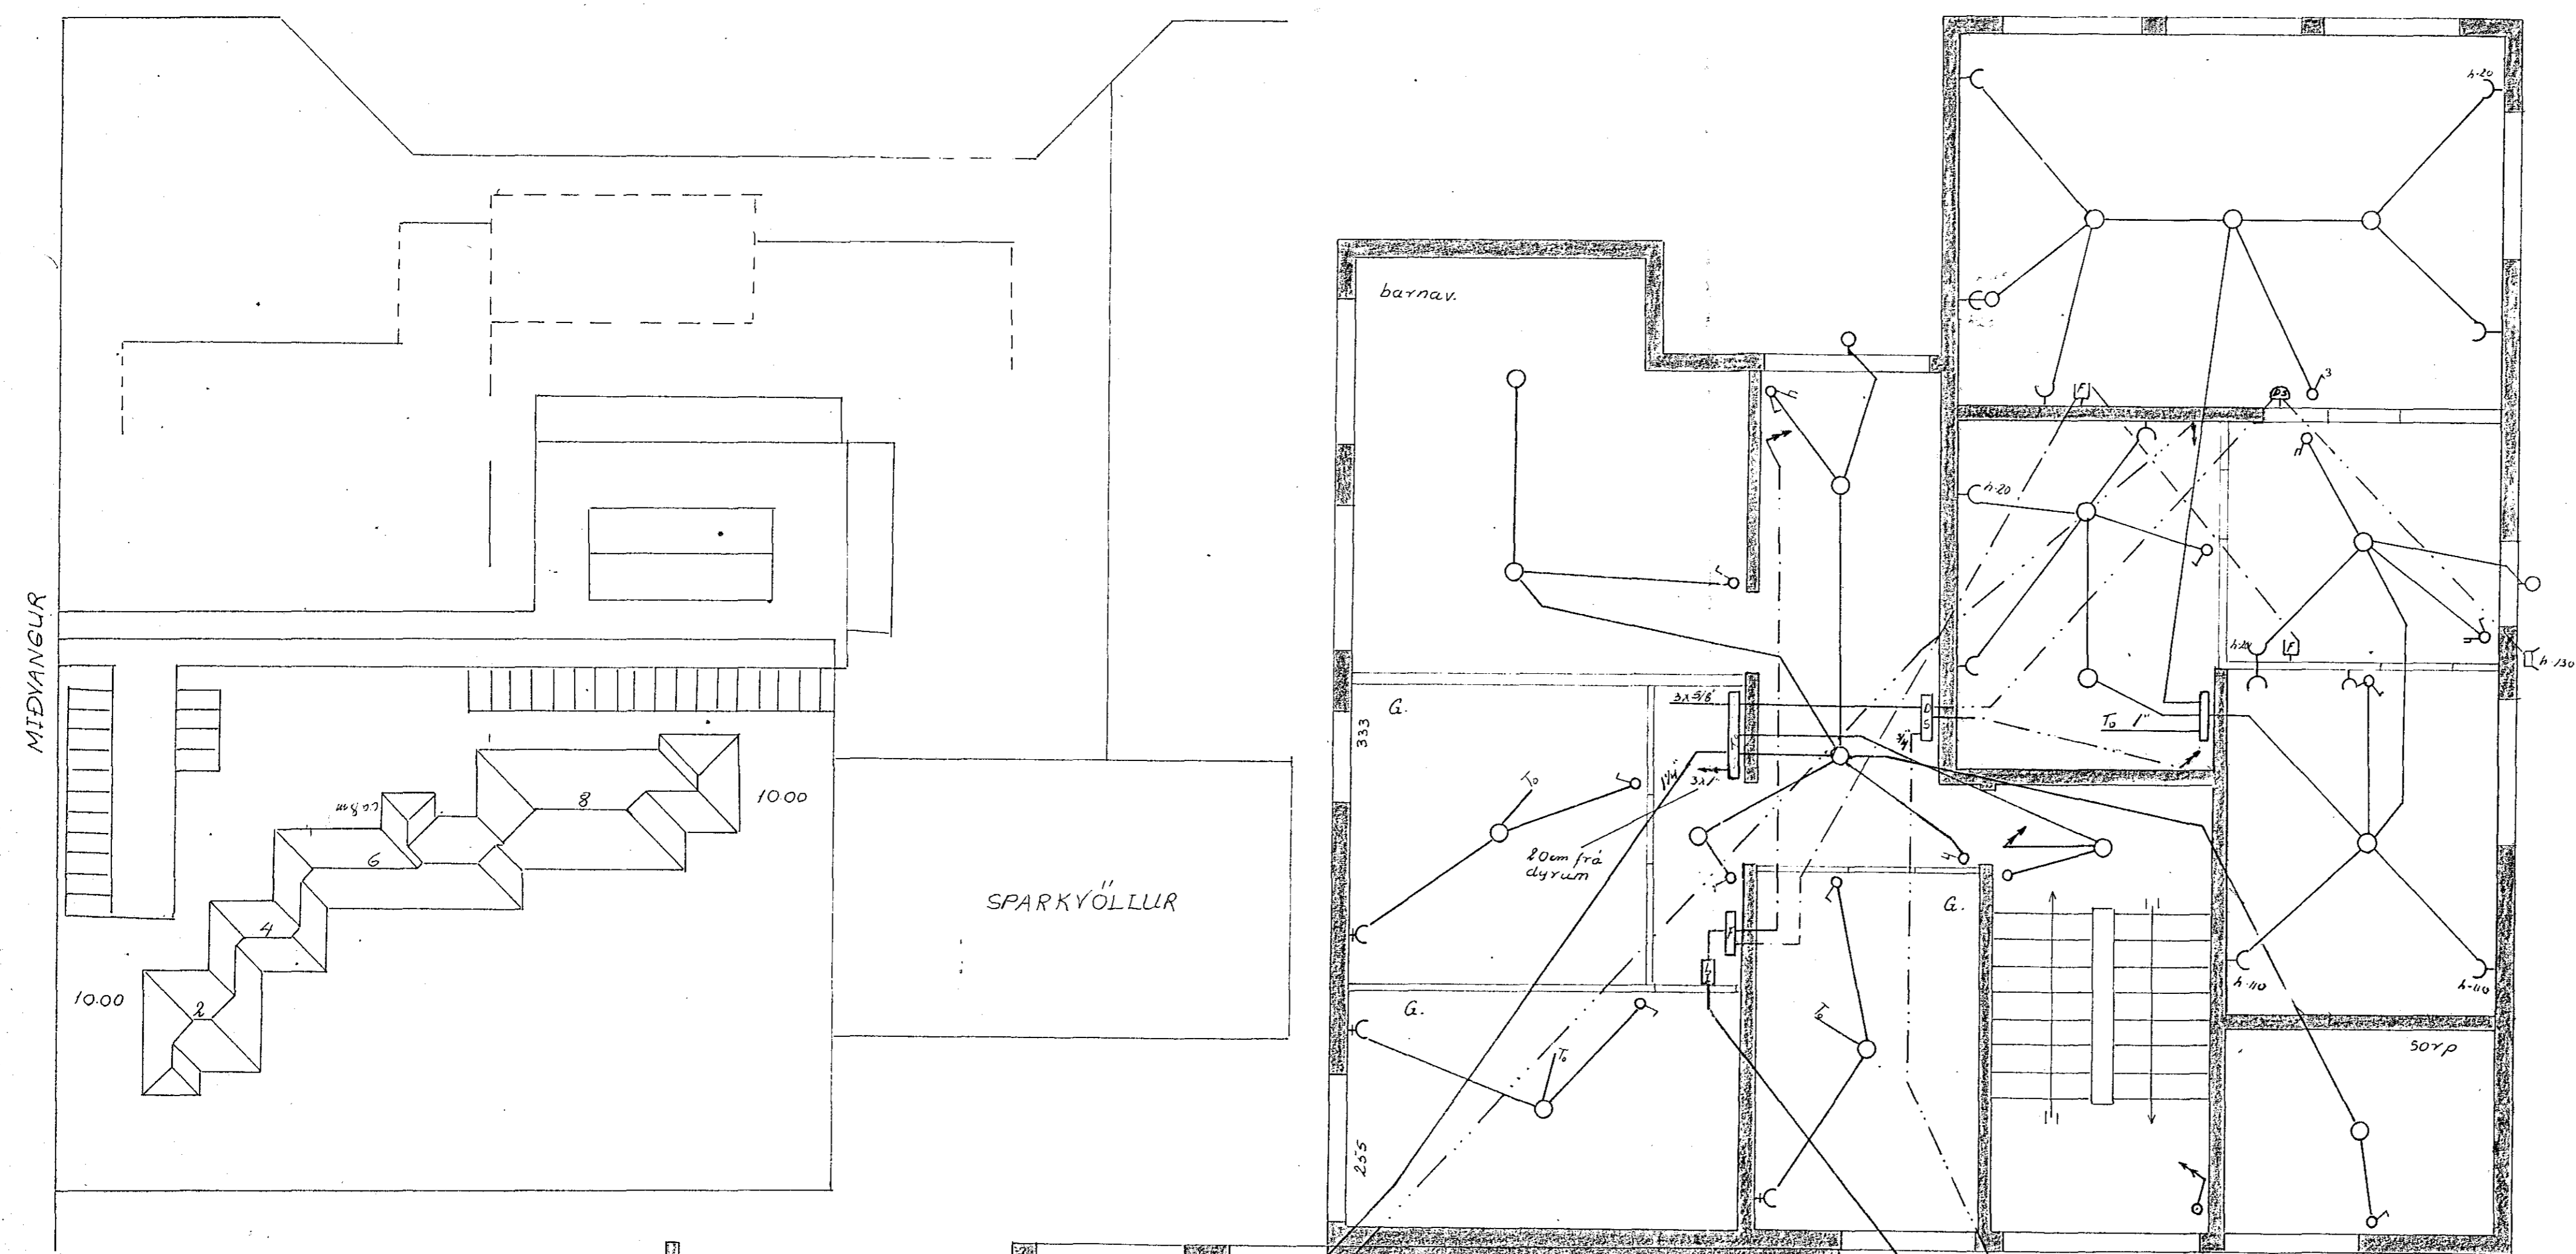

MAL 1:500

Tengikassar fyrir sjónv.
 síma og dyrasíma eru
 J.B.P. 112-4 eða samsvarandi

1253

Blad 1 af 3		1253	
Dagur	Nafn		
Tíðni	Guðm. Gein	Midrangur 2-4	
	Jónsson	1971	