


Inntök samþykkt 19.12. 1971  
 E. H. RAFFVEITU HAFNARFIJARÐAR  
 Verkstjórn  
 Pálkerl Kristjánsson

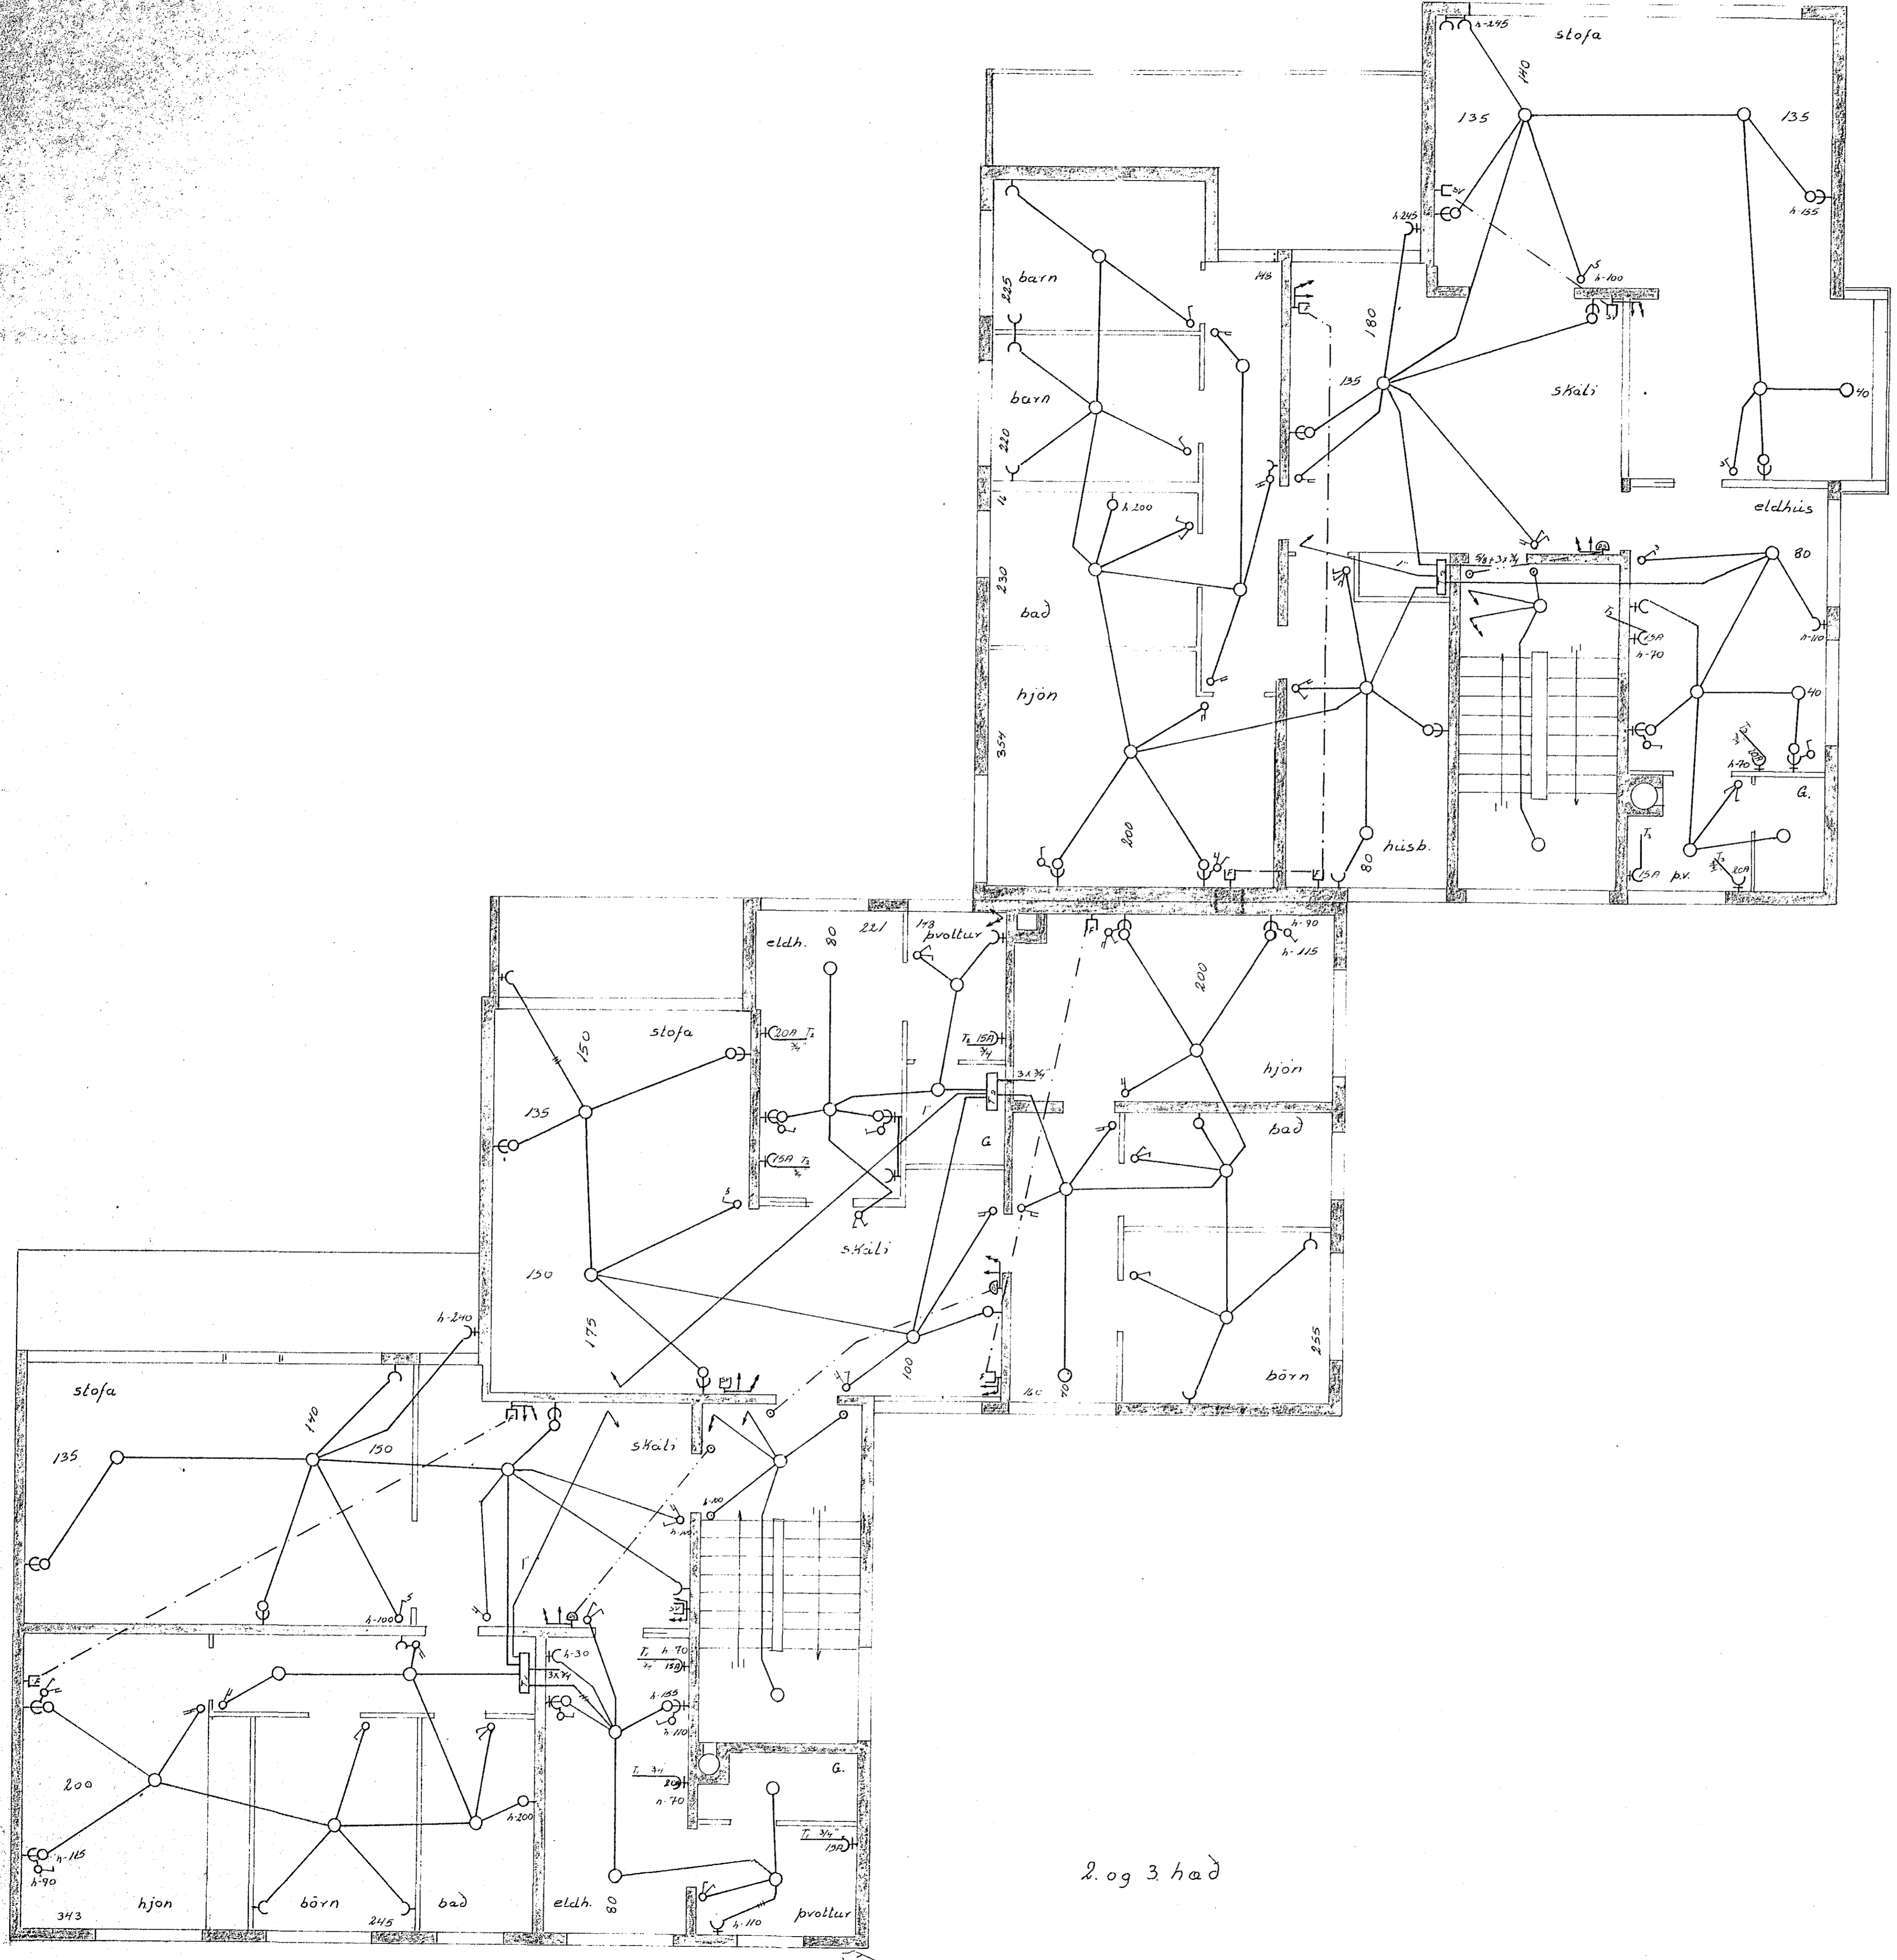

2. og 3. hæð

1253

		blað 2 of 3		
	Dags	Nafn		mal
	okt 78	Guðm. Geir Jónsson	Midvangur 2-4	1:50
	Tel. Nr.			