


Inntök samþykkt 9.7. 1970  
 E.h. RAFVEITU HAFNARFIJARÐAR  
 Verktjóki  
 Albert Sveinsson

Jarðlaug bindist við  
 sleypusjárn í grunn.

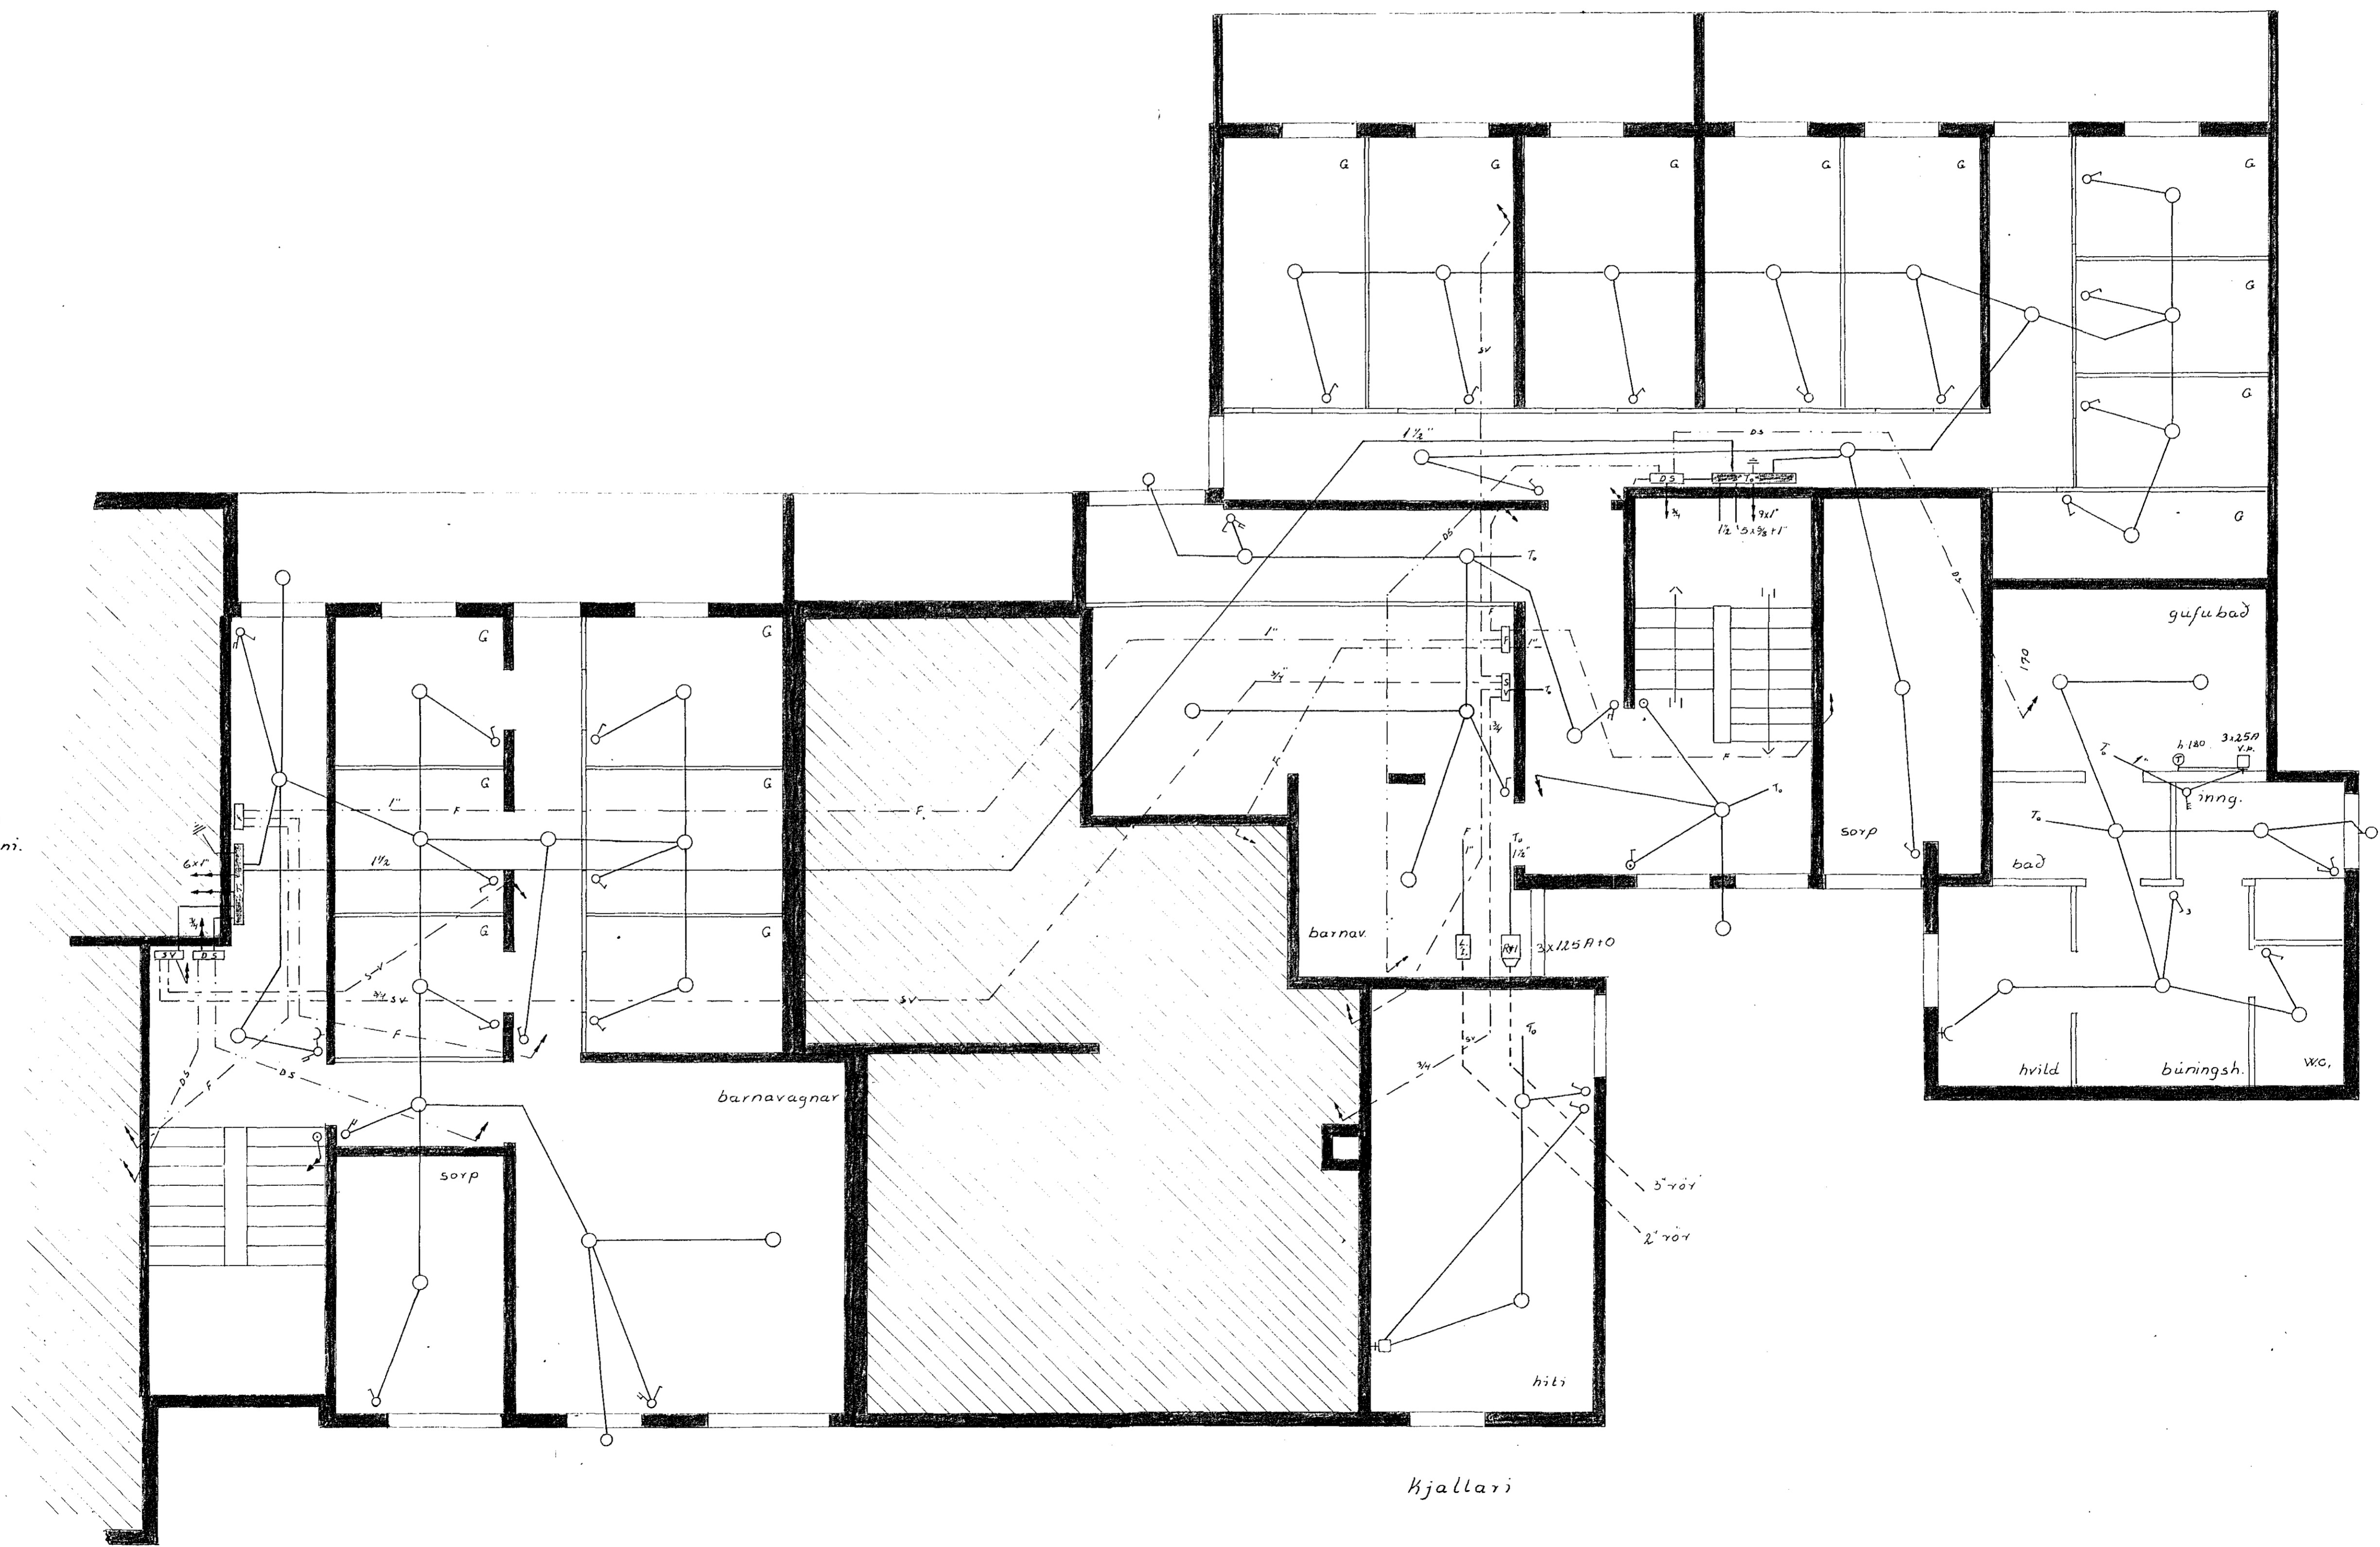

1198

No	1	dag:	april '70	staðir:	Midvangur 6-8
raflögn		blad	1 af 3		