

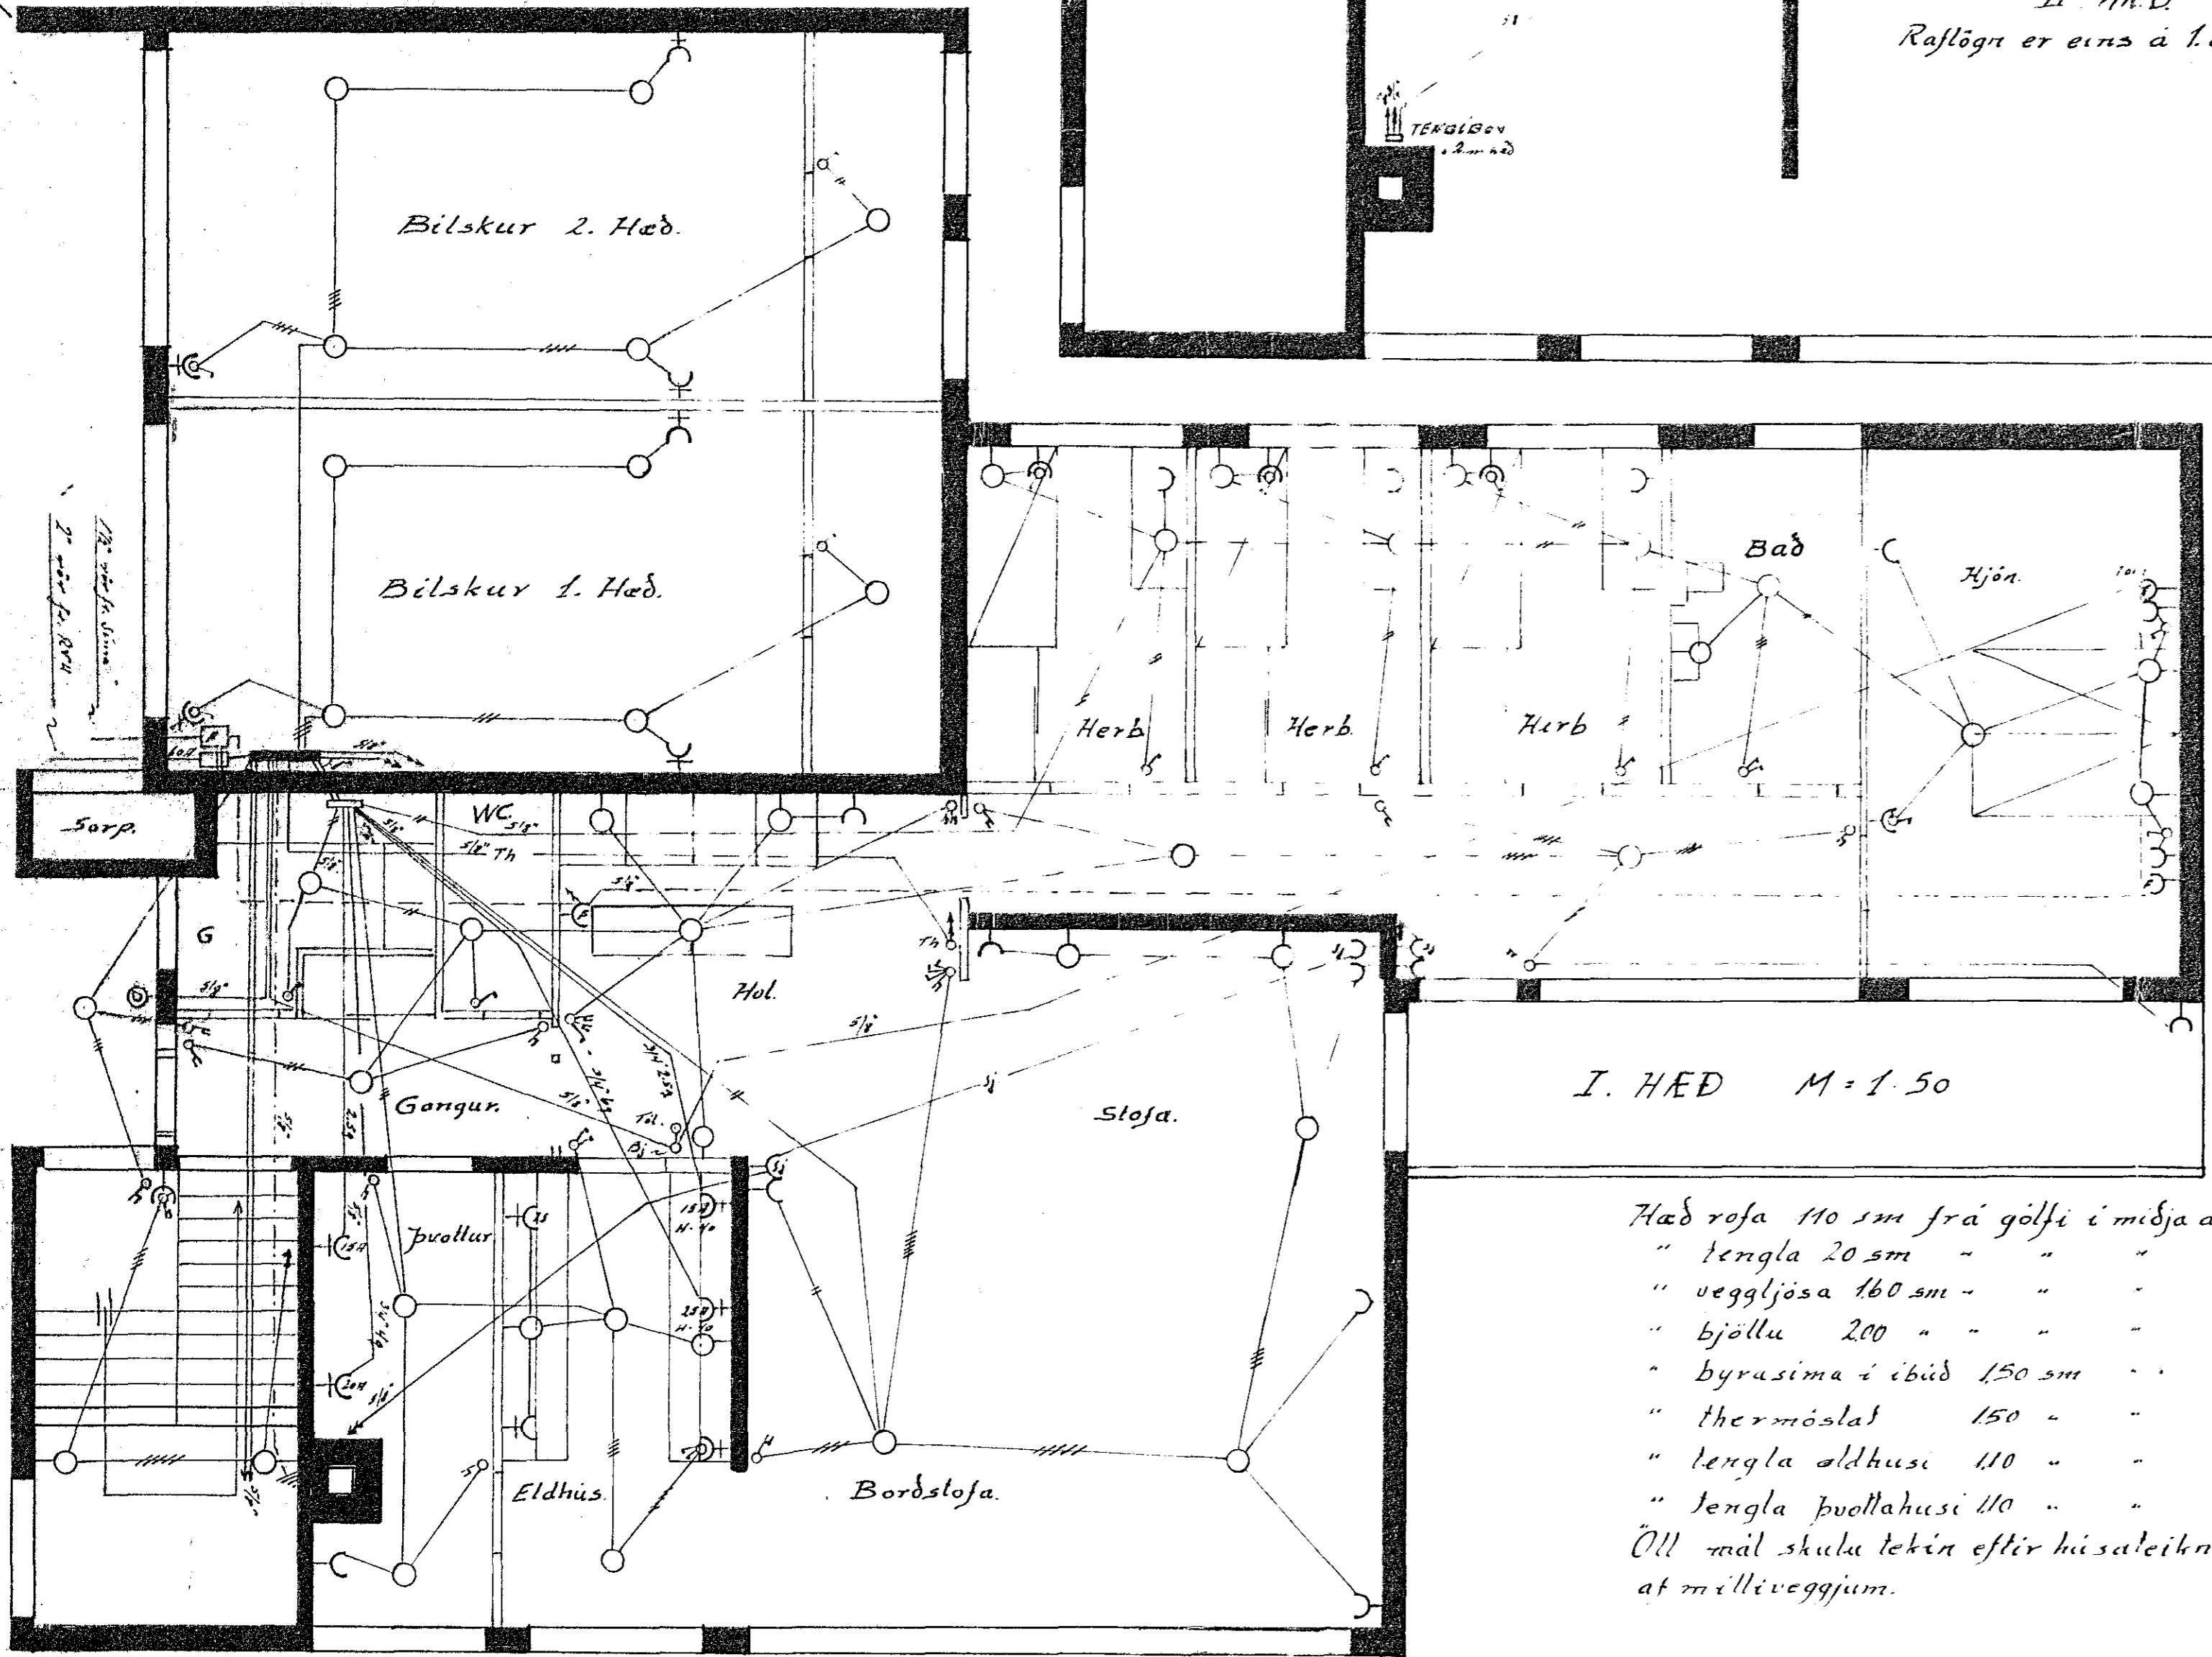
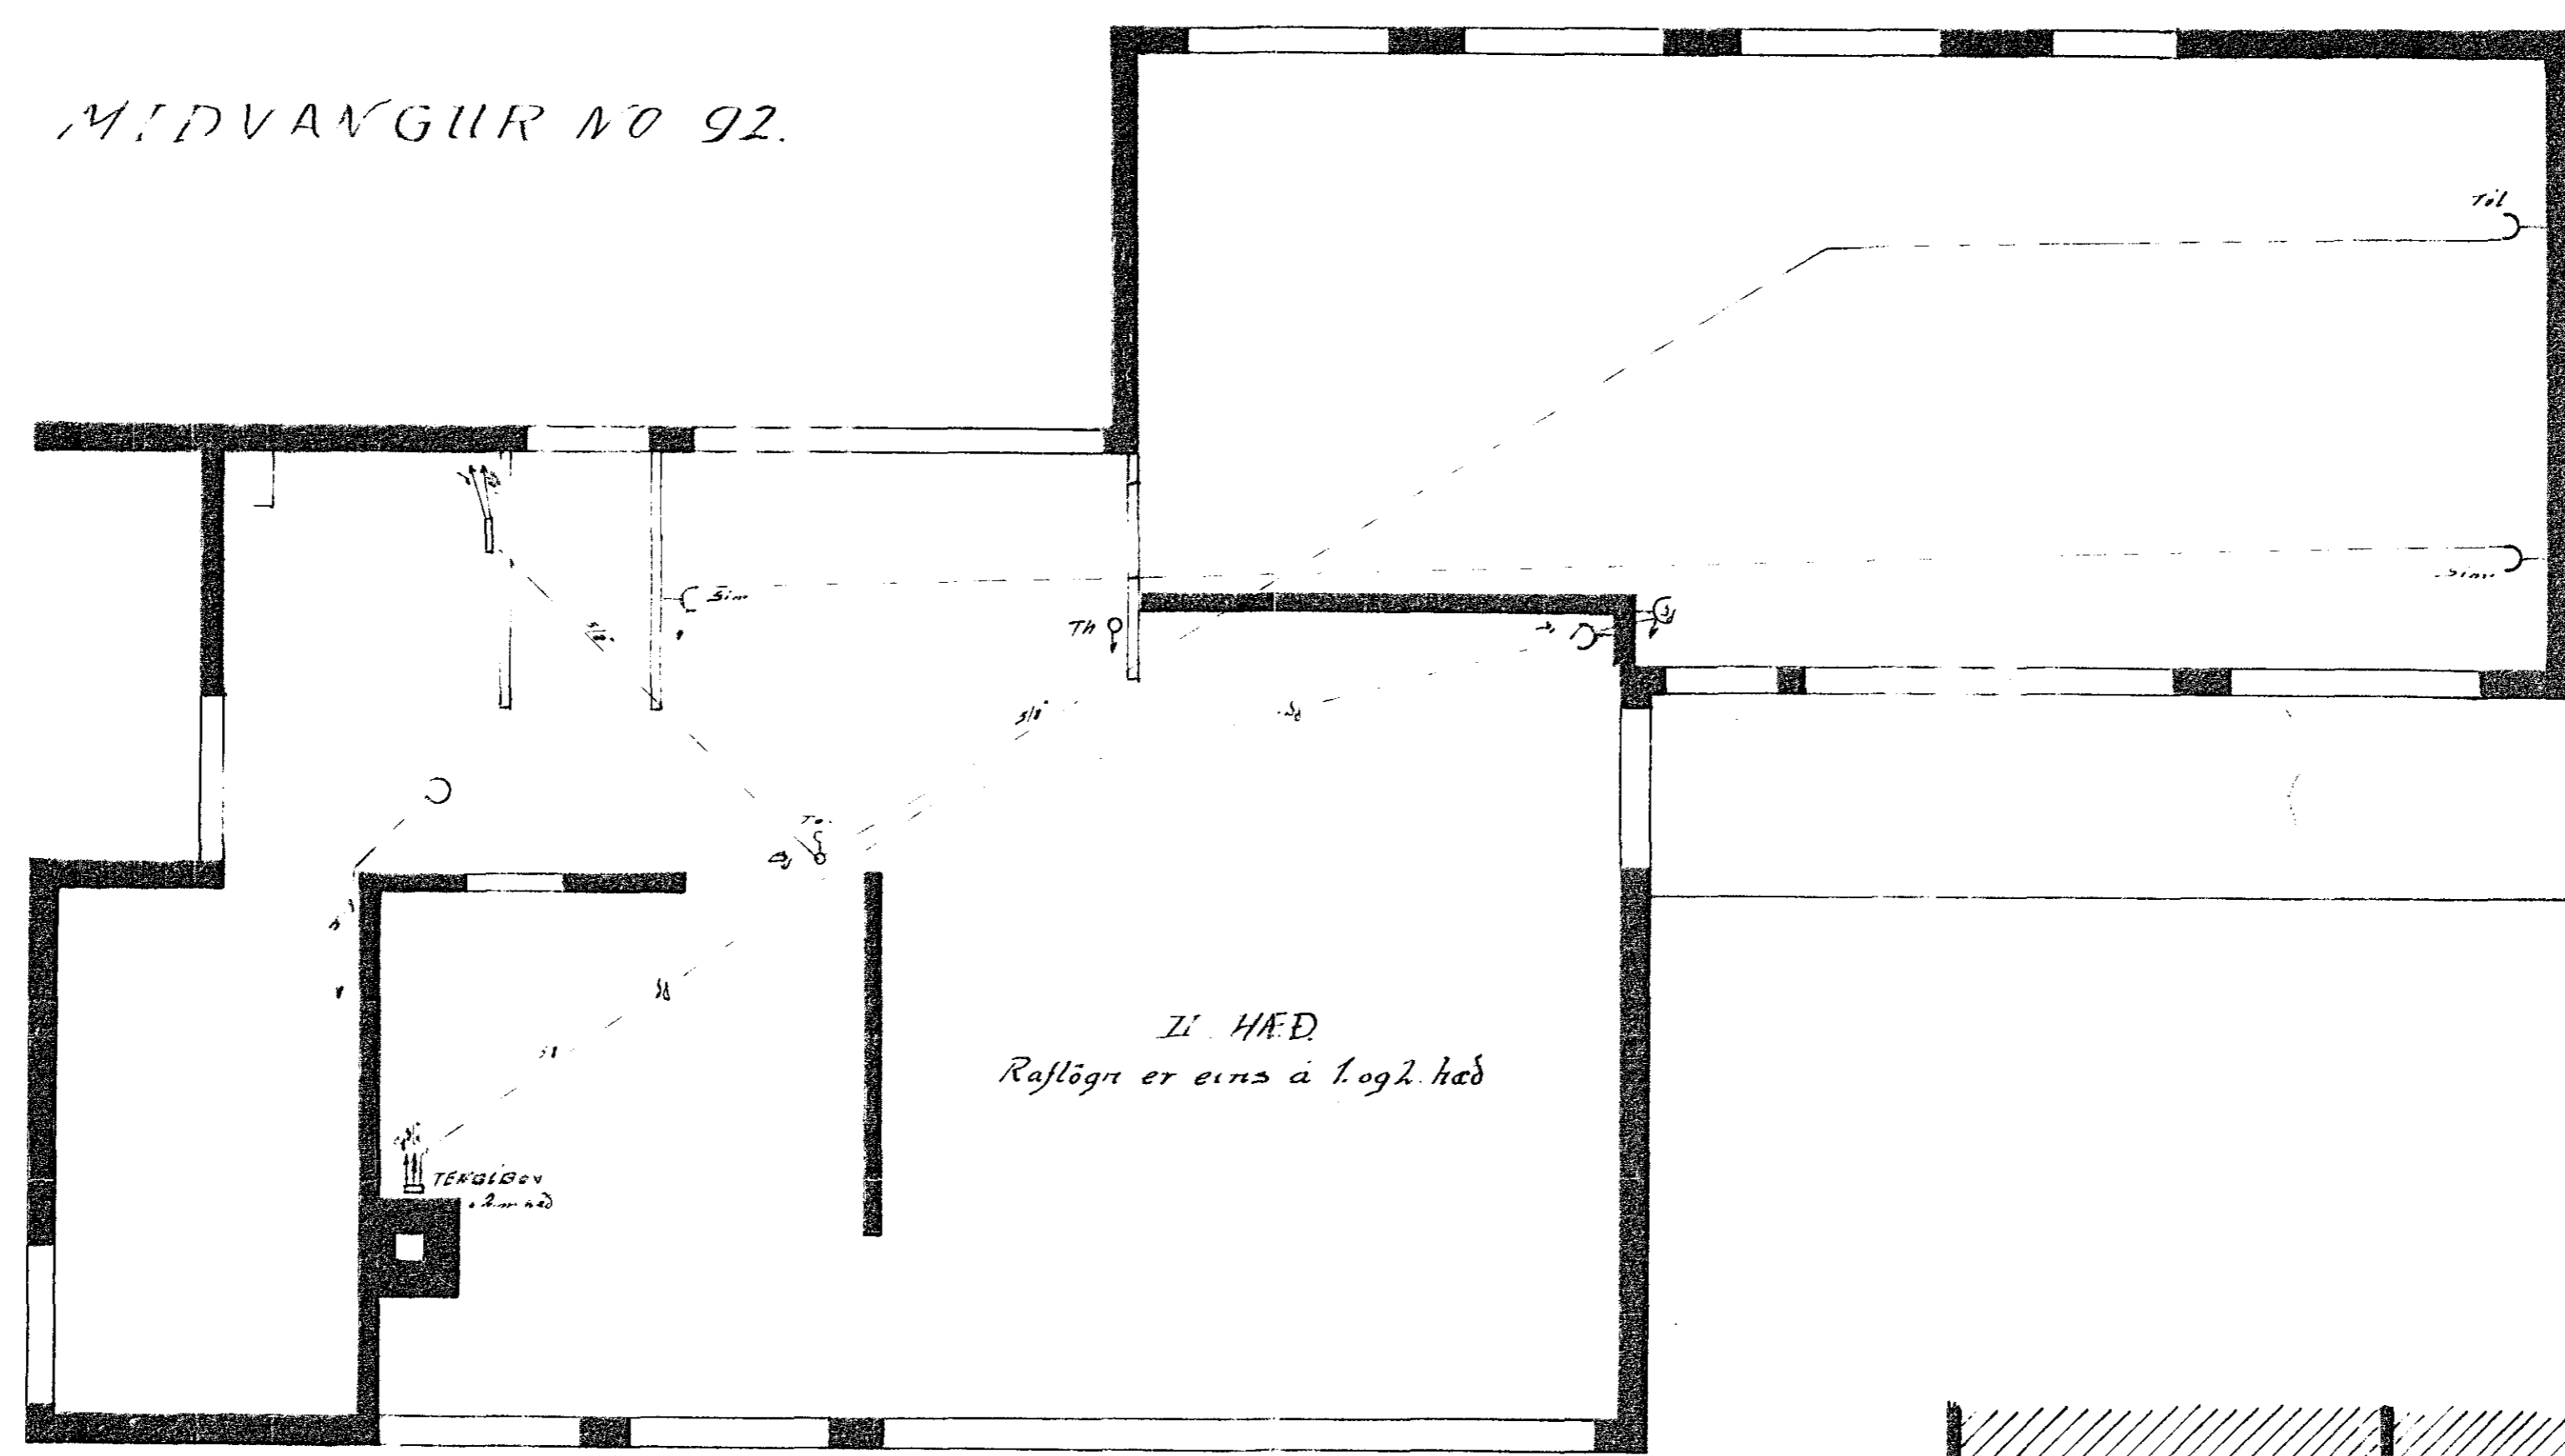


MIDVANGUR NO 92.



MIEVANGUR

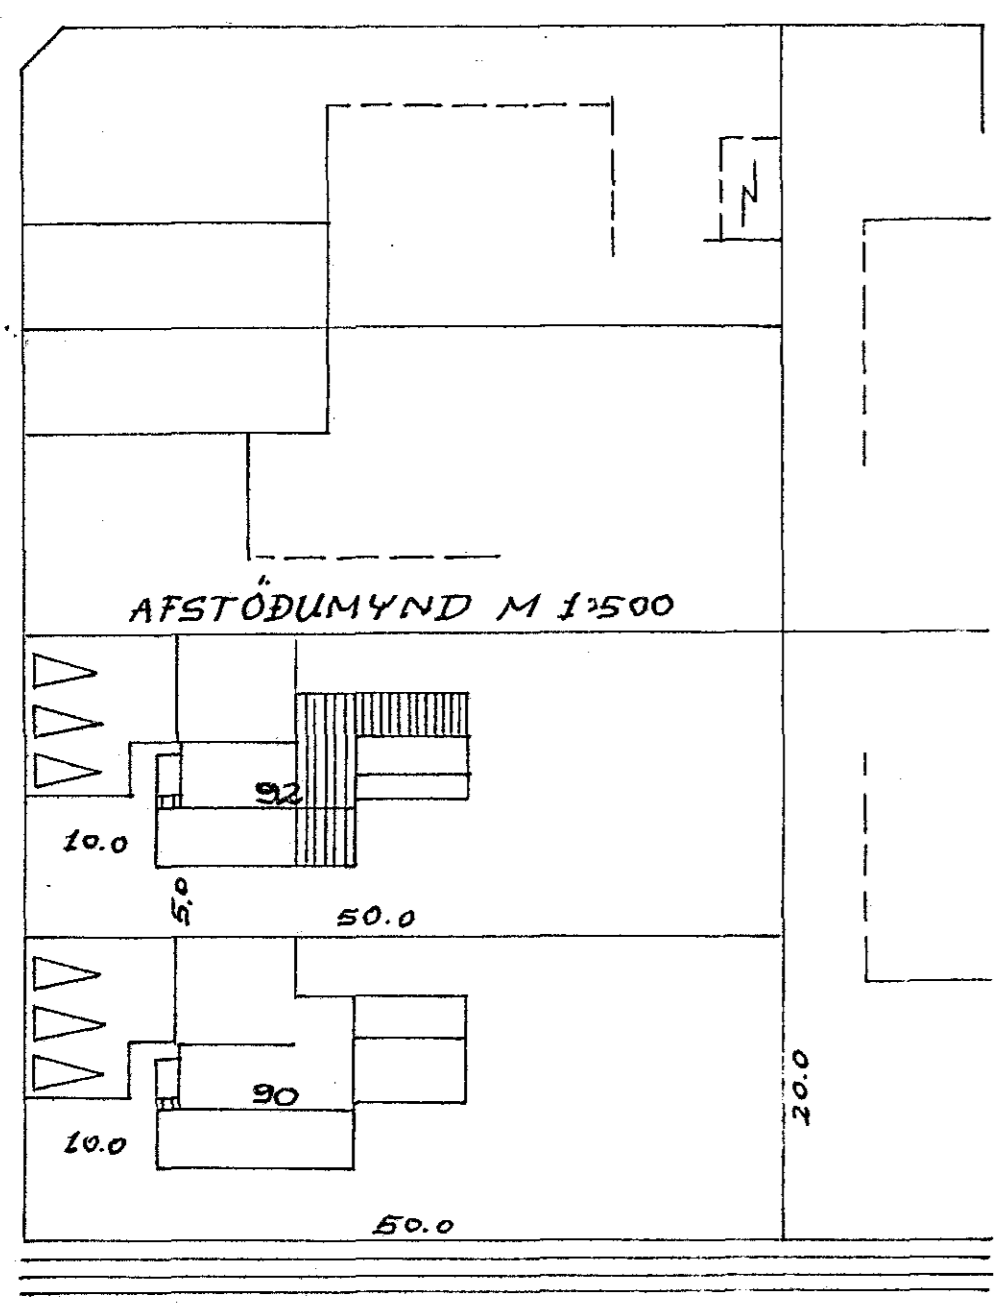

- Hæð rofa 110 sm frá gólfi í miðja dos.  
 " tengla 20 sm " " "  
 " veggjösa 160 sm " " "  
 " bjöllu 200 " " " "  
 " byrasíma í íbúð 150 sm " " "  
 " thermóstat 150 " " "  
 " tengla eldhúsi 110 " " "  
 " tengla þvottahúsi 110 " " "  
 Öll mál skulu tekið eftir húsaleitnina og af milli veggjum.

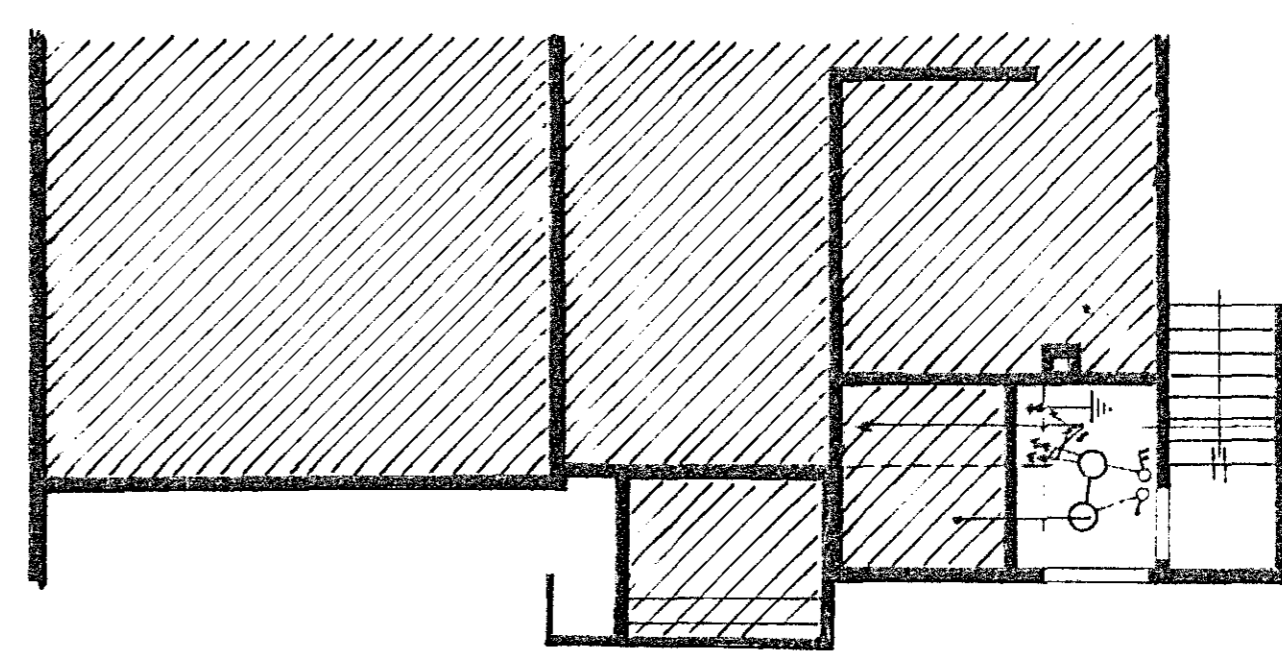

M: 1:100

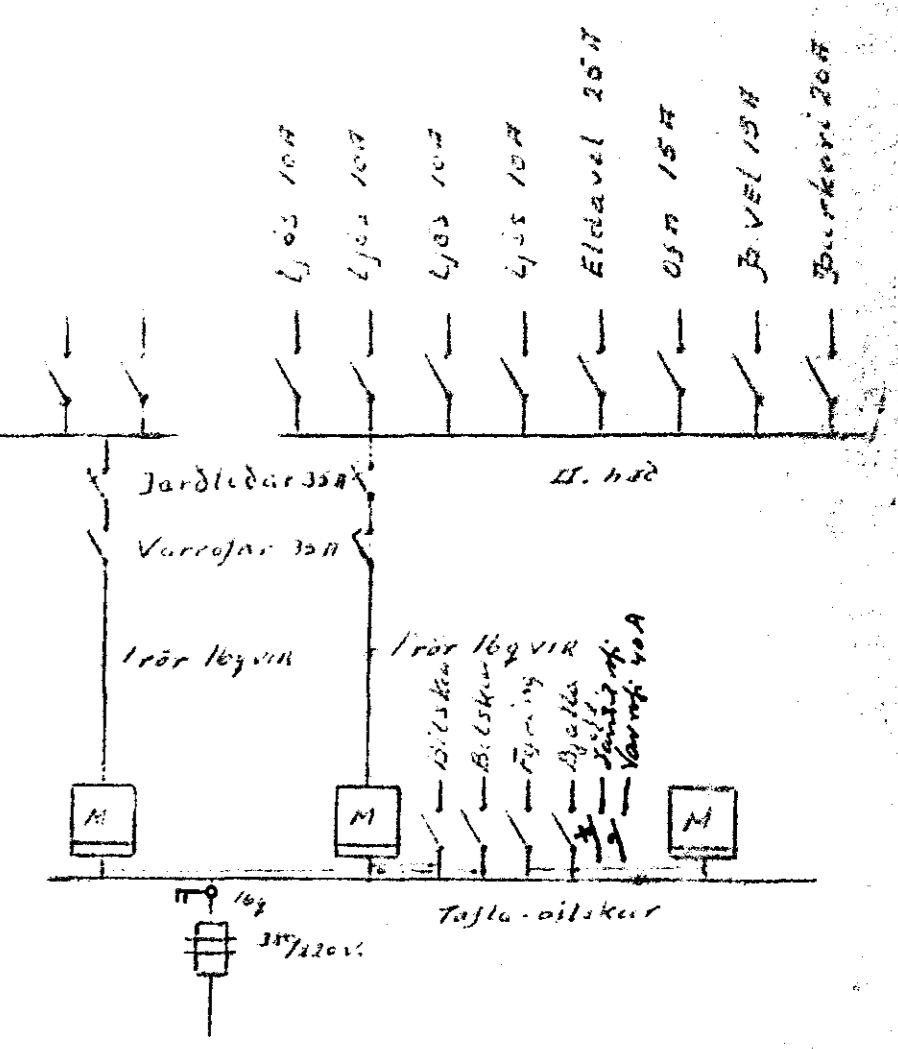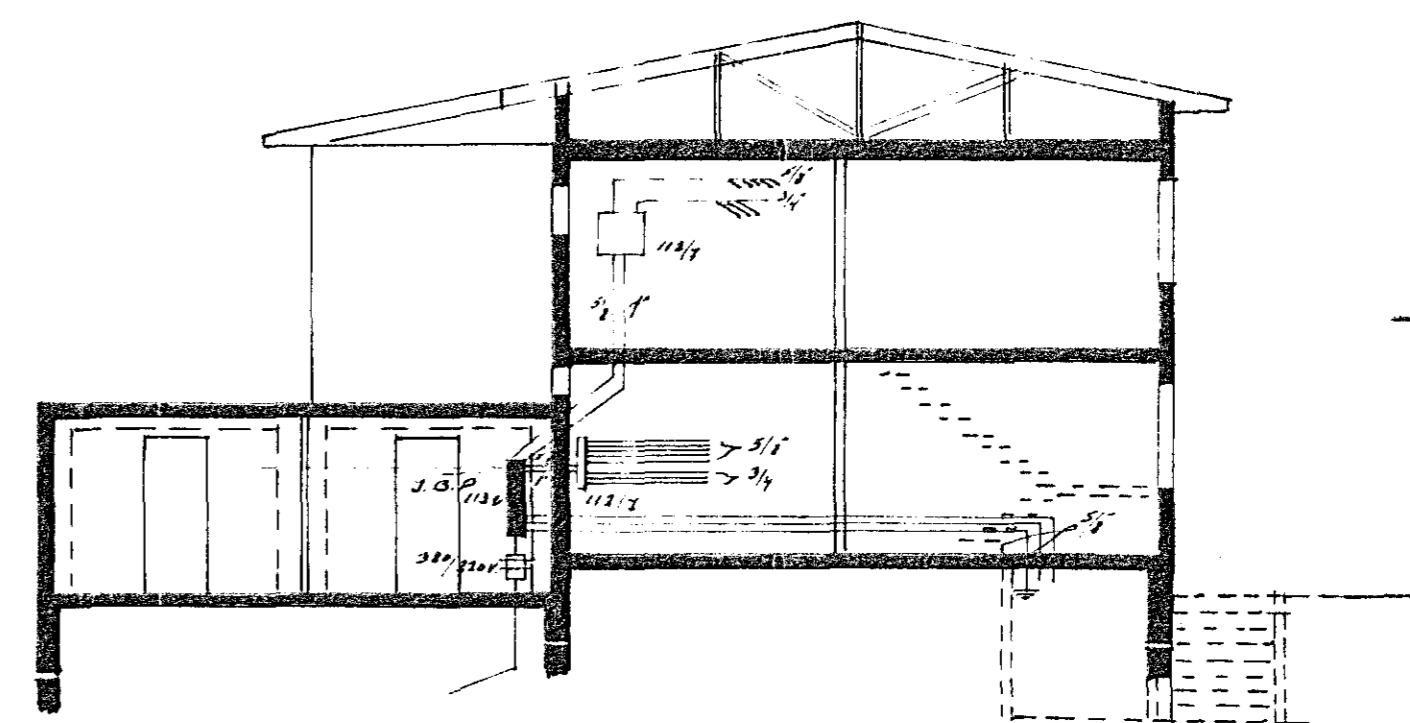

Hafnarfirdi okt 1969.  
 Jón Þjarnarson Sími 51366