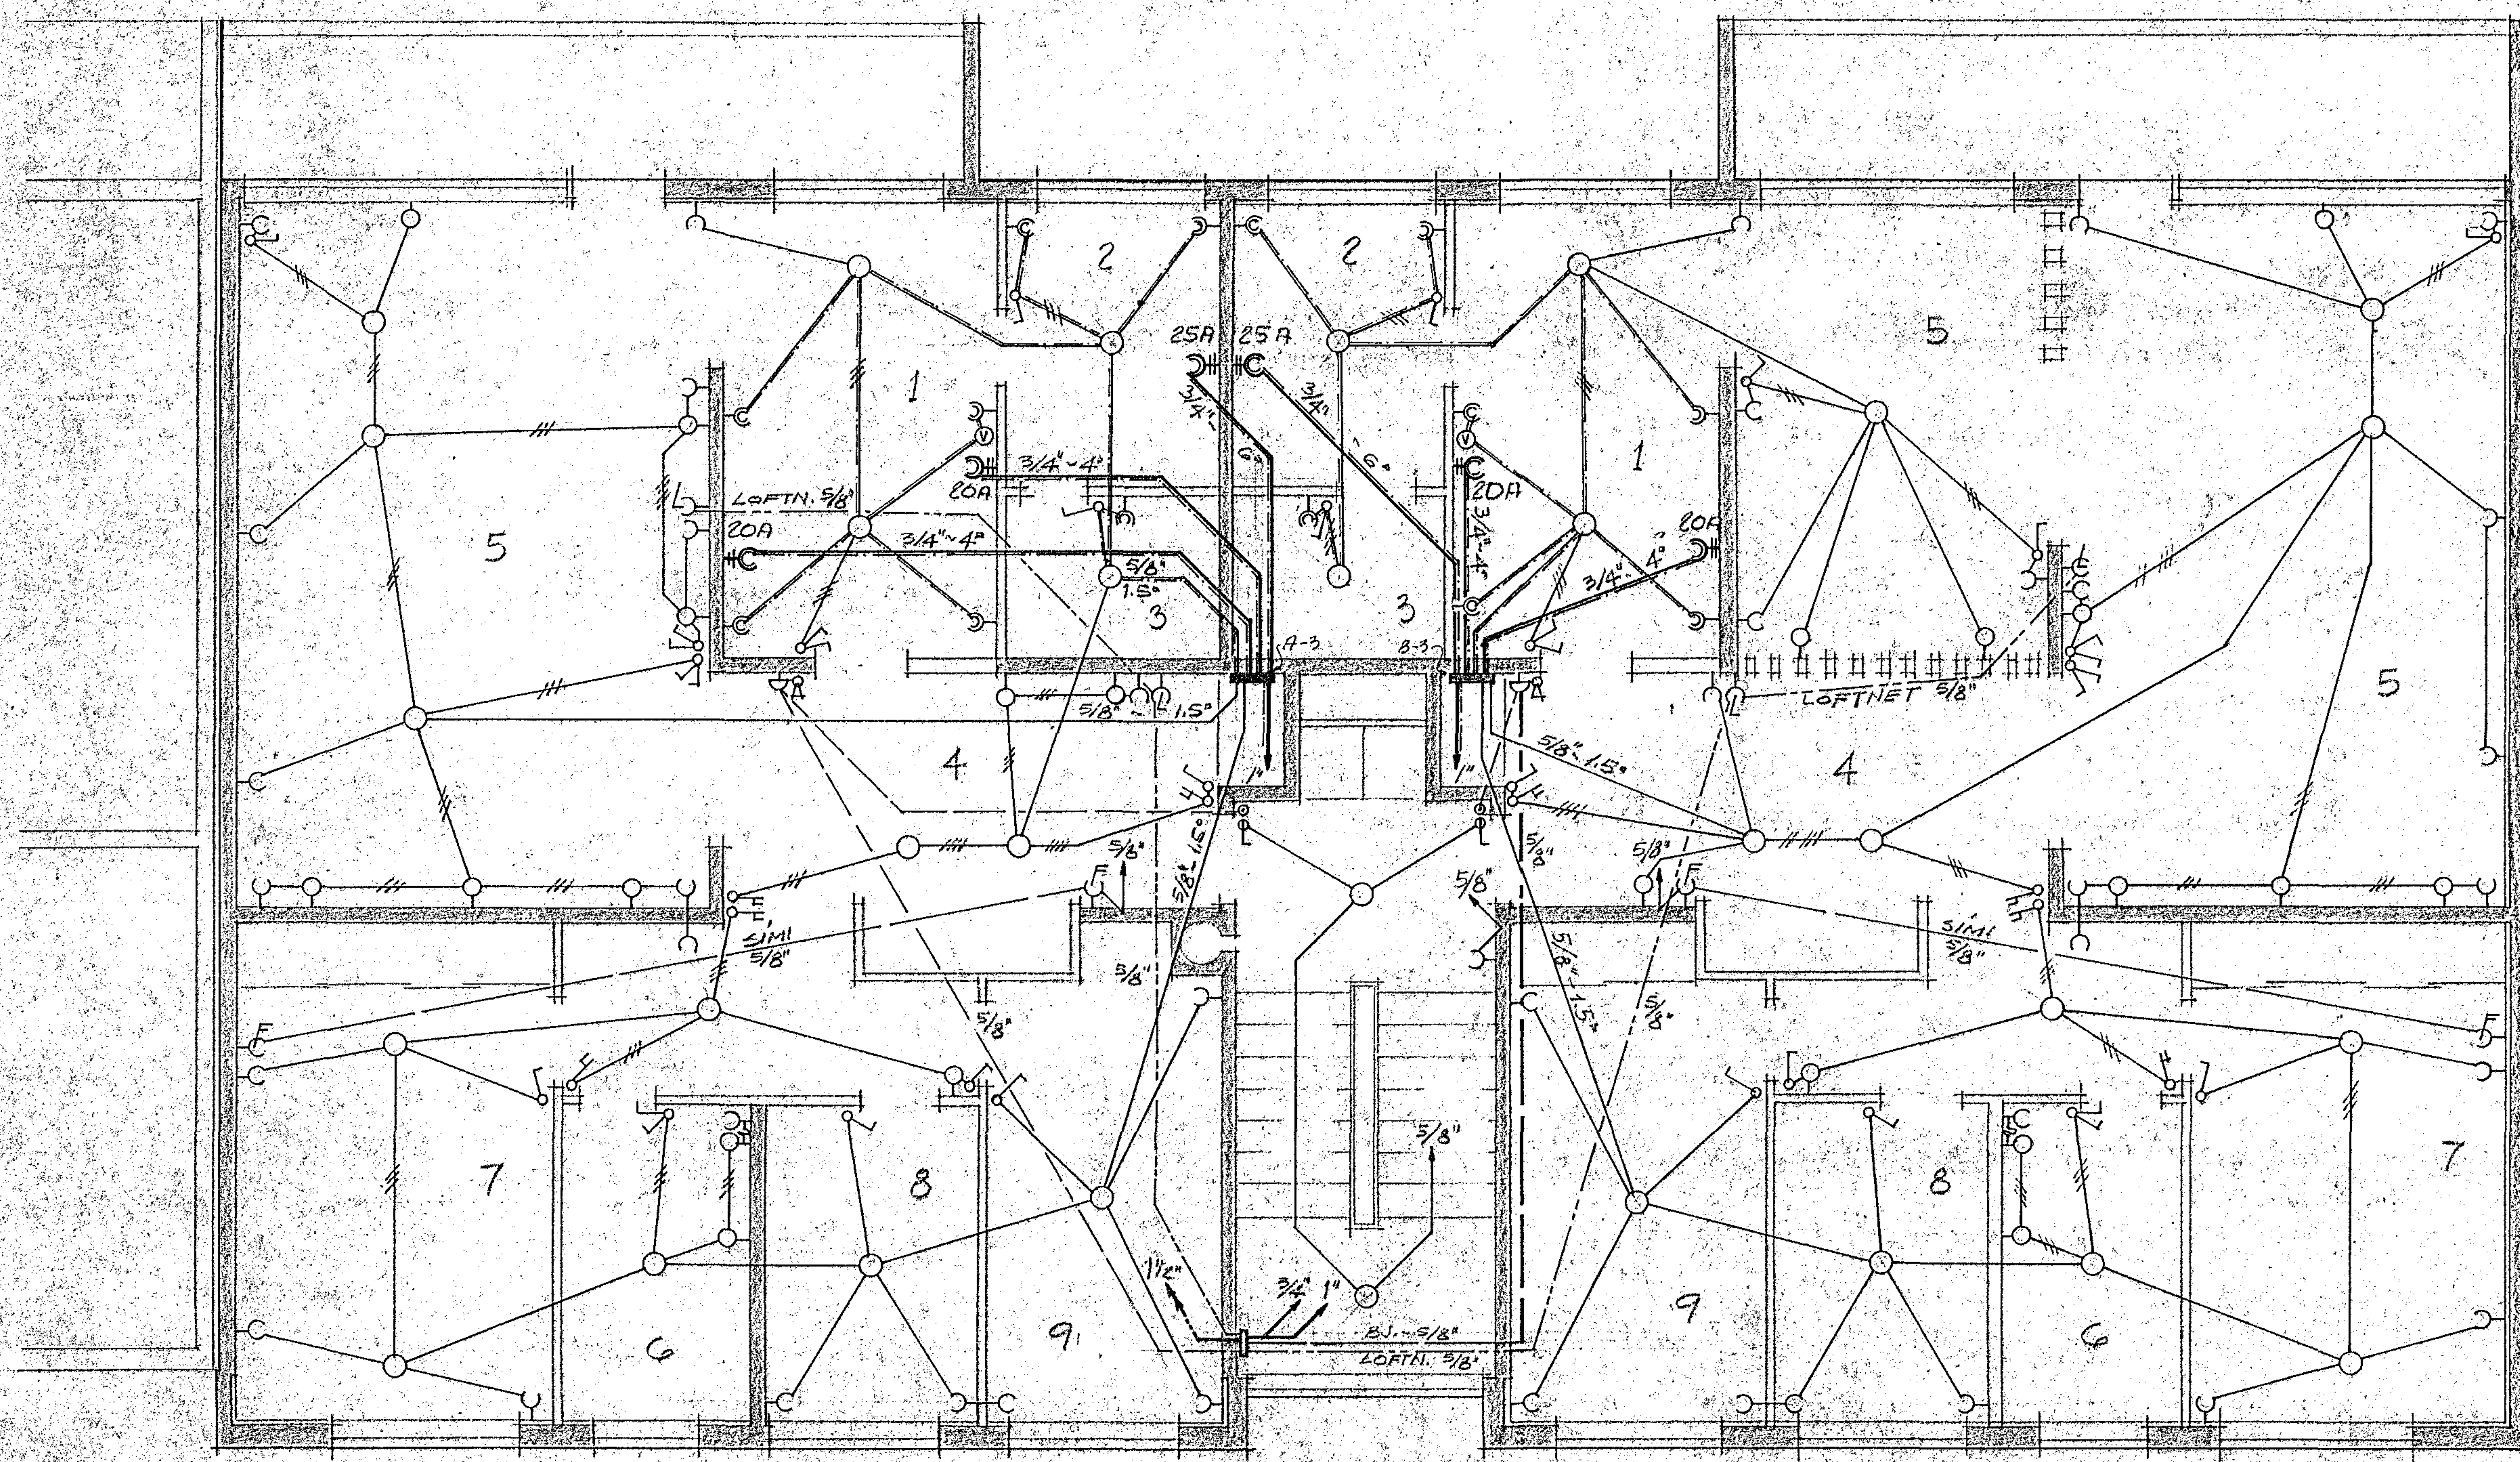

HERBERGJASKIPAN

1 ELDHÚS
2 ÞVOTTAHÚS
3 BÚR
4 SKÁLI
5 STOFUR
6 BAÐ
7 SVEFNHERBERGI
8 BARNAHERB. I
9 BARNAHERB. II

— NR. 4 —

GRUNNMYND ~ 3. HÆÐ

TEIKNISTOFA HAFNARFJARÐAR S: 51466	
SUÐURVANGUR 4-6, HAFNARF.	
RAFLAGNATEIKNING	
MKV. = 1 : 50	
DAGS.: SEPT. 1970	
TEIKN. NR. 27-70-4	
TEIKN: GRG / REIKN: GRG	Ágúst R. Guðmundsson